

Agenzia delle Entrate
CATASTO FABBRICATI
Ufficio Provinciale di
Alessandria

Dichiarazione protocollo n. AL0058432 del 24/03/2015

Planimetria di u.i.u. in Comune di Pozzolo Formigaro

Via Tortona

civ. 10

Identificativi Catastali:

Sezione: POZ

Foglio: 24

Particella: 289

Subalterno: 1

Compilata da:
Busseti Natale

Iscritto all'albo:
Geometri


Prov. Alessandria

N. 1382


Scheda n. 1

Scala 1:200


PIANTA PIANO PRIMO H=300cm

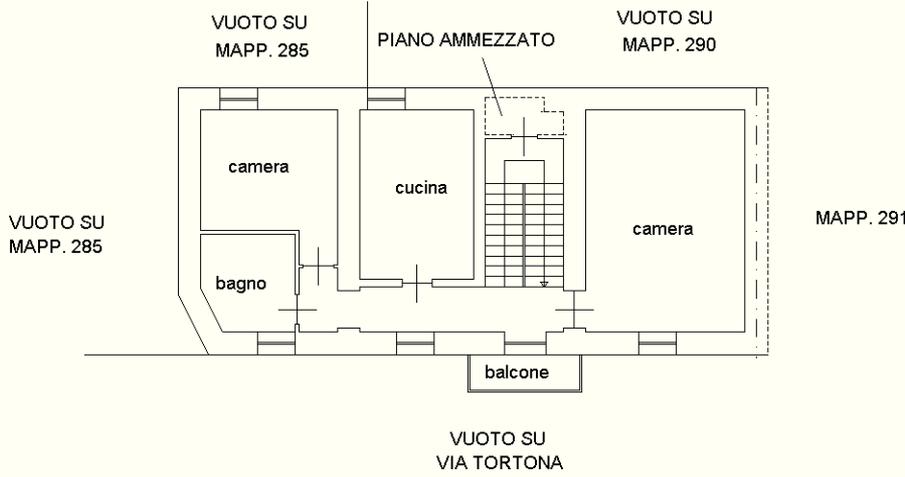


PIANTA PIANO AMMEZZATO TRA TERRA E PRIMO H=280cm

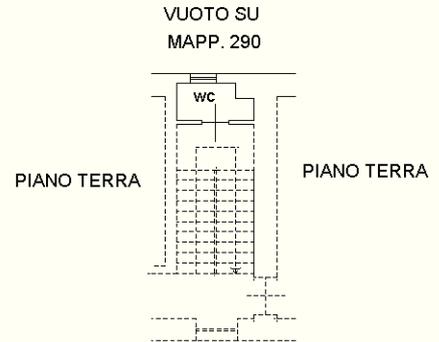

PIANTA PIANO TERRA H=300cm

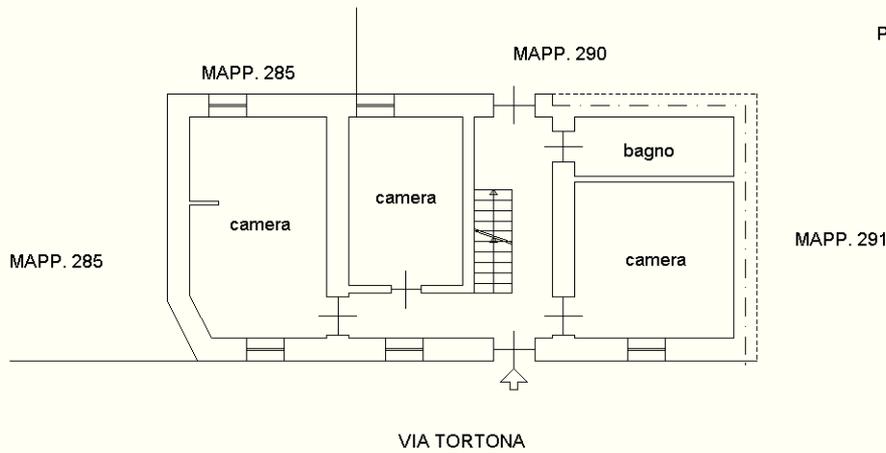

PIANTA PIANO INTERRATO H=260cm

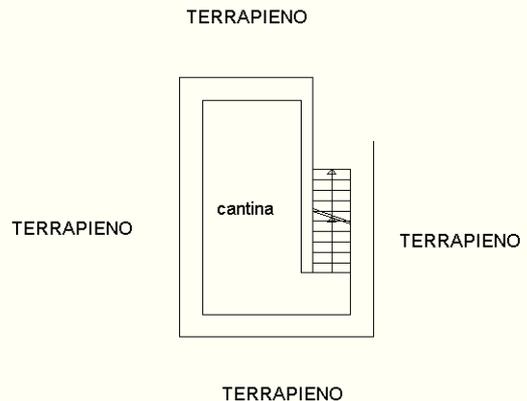

Ultima planimetria in atti