

Agenzia delle Entrate
CATASTO FABBRICATI
Ufficio Provinciale di
Alessandria

Dichiarazione protocollo n. AL0058432 del 24/03/2015

Planimetria di u.i.u. in Comune di Pozzolo Formigaro

Via Tortona

civ. 10

Identificativi Catastali:

Sezione: POZ

Foglio: 24

Particella: 290

Subalterno: 5

Compilata da:
Busseti Natale

Iscritto all'albo:
Geometri


Prov. Alessandria

N. 1382

Scheda n. 1

Scala 1:200

PIANTA PIANO TERRA H=260cm

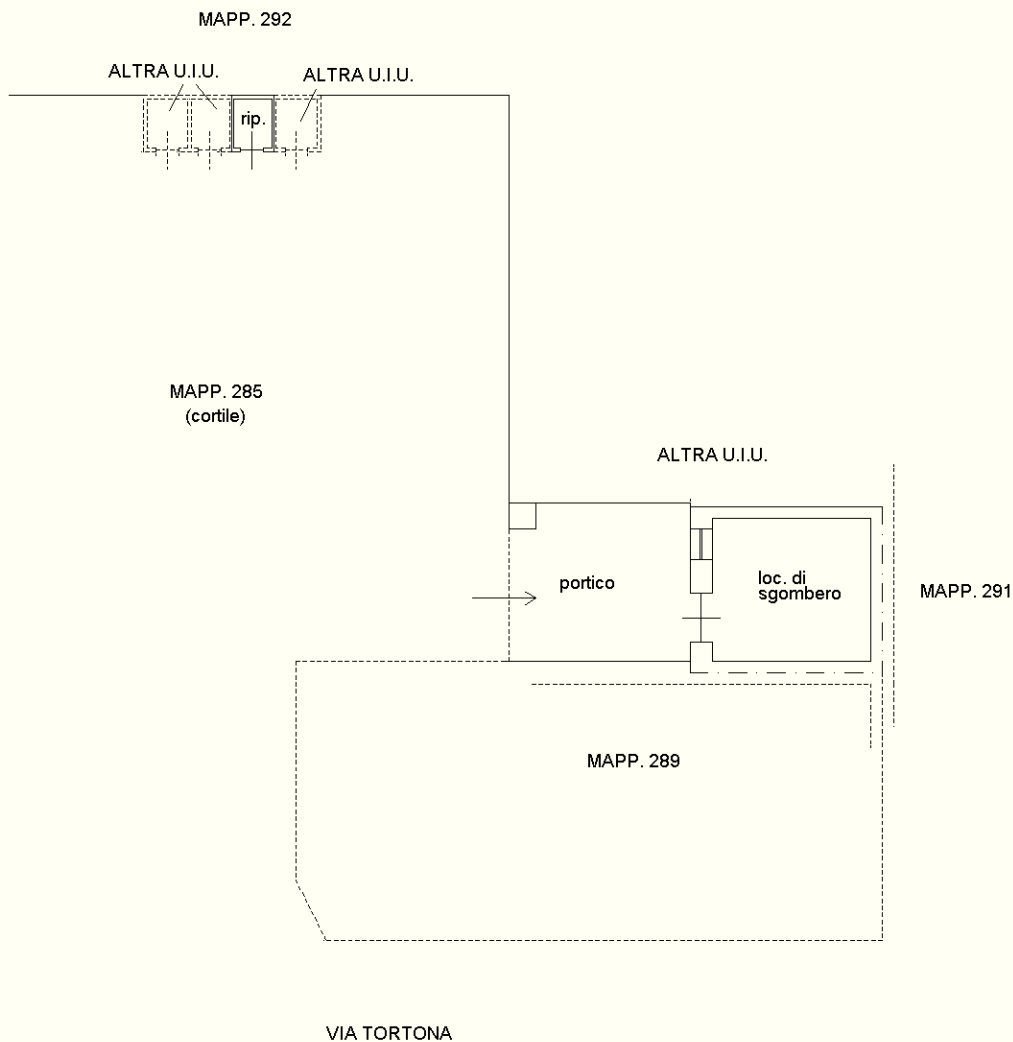

Ultima planimetria in atti

Catasto dei Fabbricati - Situazione al 26/04/2022 - Comune di POZZOLO FORMIGARO(G961) - < Sez. urbana POZ - Foglio 24 - Particella 290 - Subalterno 5 > - Uiu grafata
Firmato D:\P\A\CONTINENTAL\G. Efr\83800\DJ: ARUBAPEC S.P.A. NG CA 3 Serial#: 5a00578a9ea9535b985879a6cc1e459b

