

**Agenzia del Territorio
CATASTO FABBRICATI
Ufficio Provinciale di
Alessandria**

Dichiarazione protocollo n. del
Planimetria di u.i.u. in Comune di Bassignana

Via San Rocco

civ. 48

Identificativi Catastali:

Sezione:

Foglio: 18

Particella: 9

Subalterno: 1

Compilata da:
Bolloi Giammario

Iscritto all'albo:
Ingegneri


Prov. Alessandria

N. 375

Scheda n. 1

Scala 1:200

PIANTA PIANO TERRA

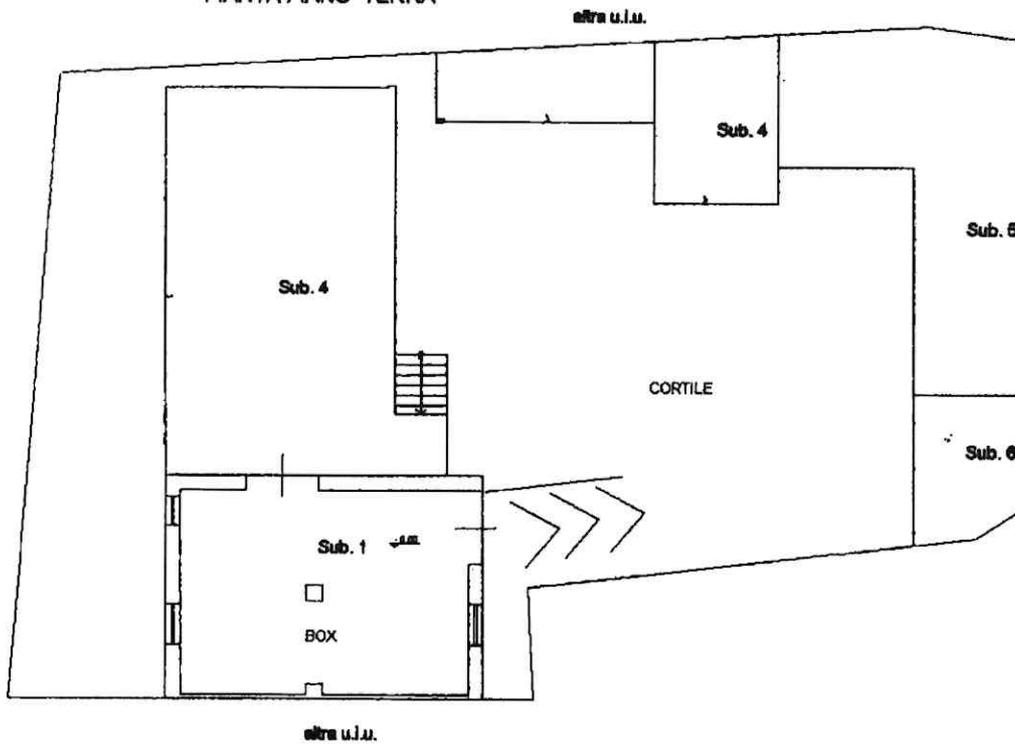

copia conforme al classamento
automatico del 11/11/1985
n. 66/1985



Ultima planimetria in atti

**Agenzia del Territorio
CATASTO FABBRICATI
Ufficio Provinciale di
Alessandria**

Dichiarazione protocollo n. AL0341320 del 23/11/2012

Planimetria di u.i.u. in Comune di Bassignana

Via San Rocco

civ. 48

Identificativi Catastali:

Sezione:

Foglio: 18

Particella: 9

Subalterno: 4

Compilata da:

Bolloli Gianmario

Iscritto all'albo:

Ingegneri


Prov. Alessandria

N. 375


Scheda n. 1

Scala 1:200

PIANTA PIANO TERRA / SEMINTERRATO

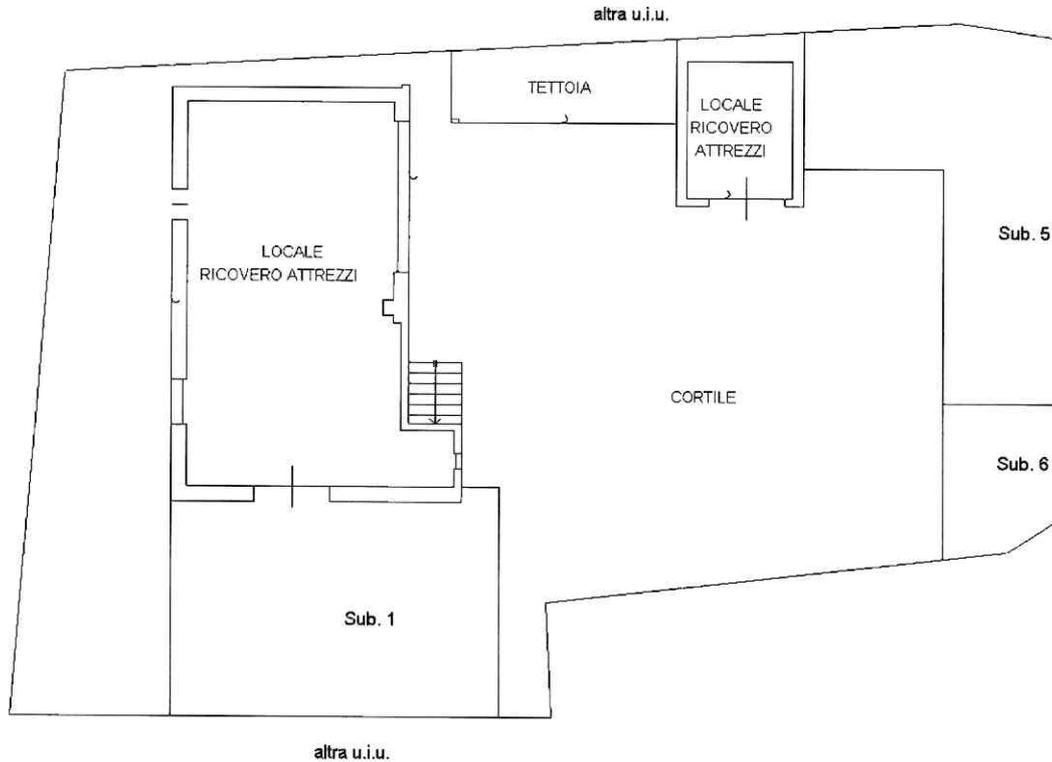

PIANTA PIANO PRIMO

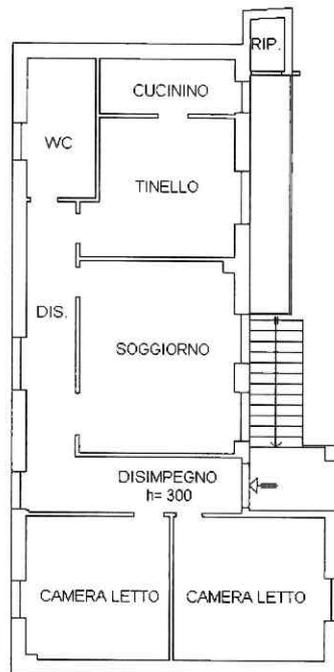

altra u.i.u.



Ultima planimetria in atti

**Agenzia del Territorio
CATASTO FABBRICATI
Ufficio Provinciale di
Alessandria**

Dichiarazione protocollo n. AL0341320 del 23/11/2012

Planimetria di u.i.u. in Comune di Bassignana

Via San Rocco

civ. 48

Identificativi Catastali:

Sezione:

Foglio: 18

Particella: 11

Subalterno: 5

Compilata da:

Bolloli Gianmario

Iscritto all'albo:

Ingegneri


Prov. Alessandria

N. 375


Scheda n. 1

Scala 1:200

PIANTA PIANO RIALZATO

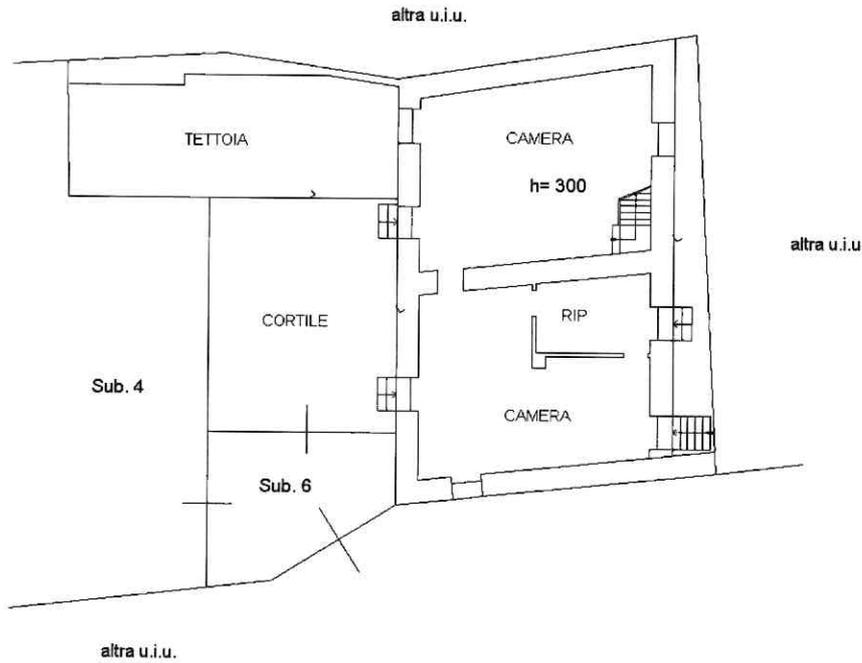

PIANTA PIANO PRIMO

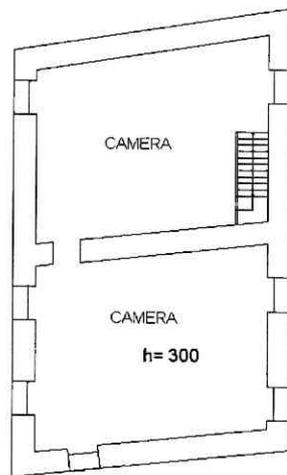

Ultima planimetria in atti