


PIANTA PIANO PRIMO
Scala 1:50

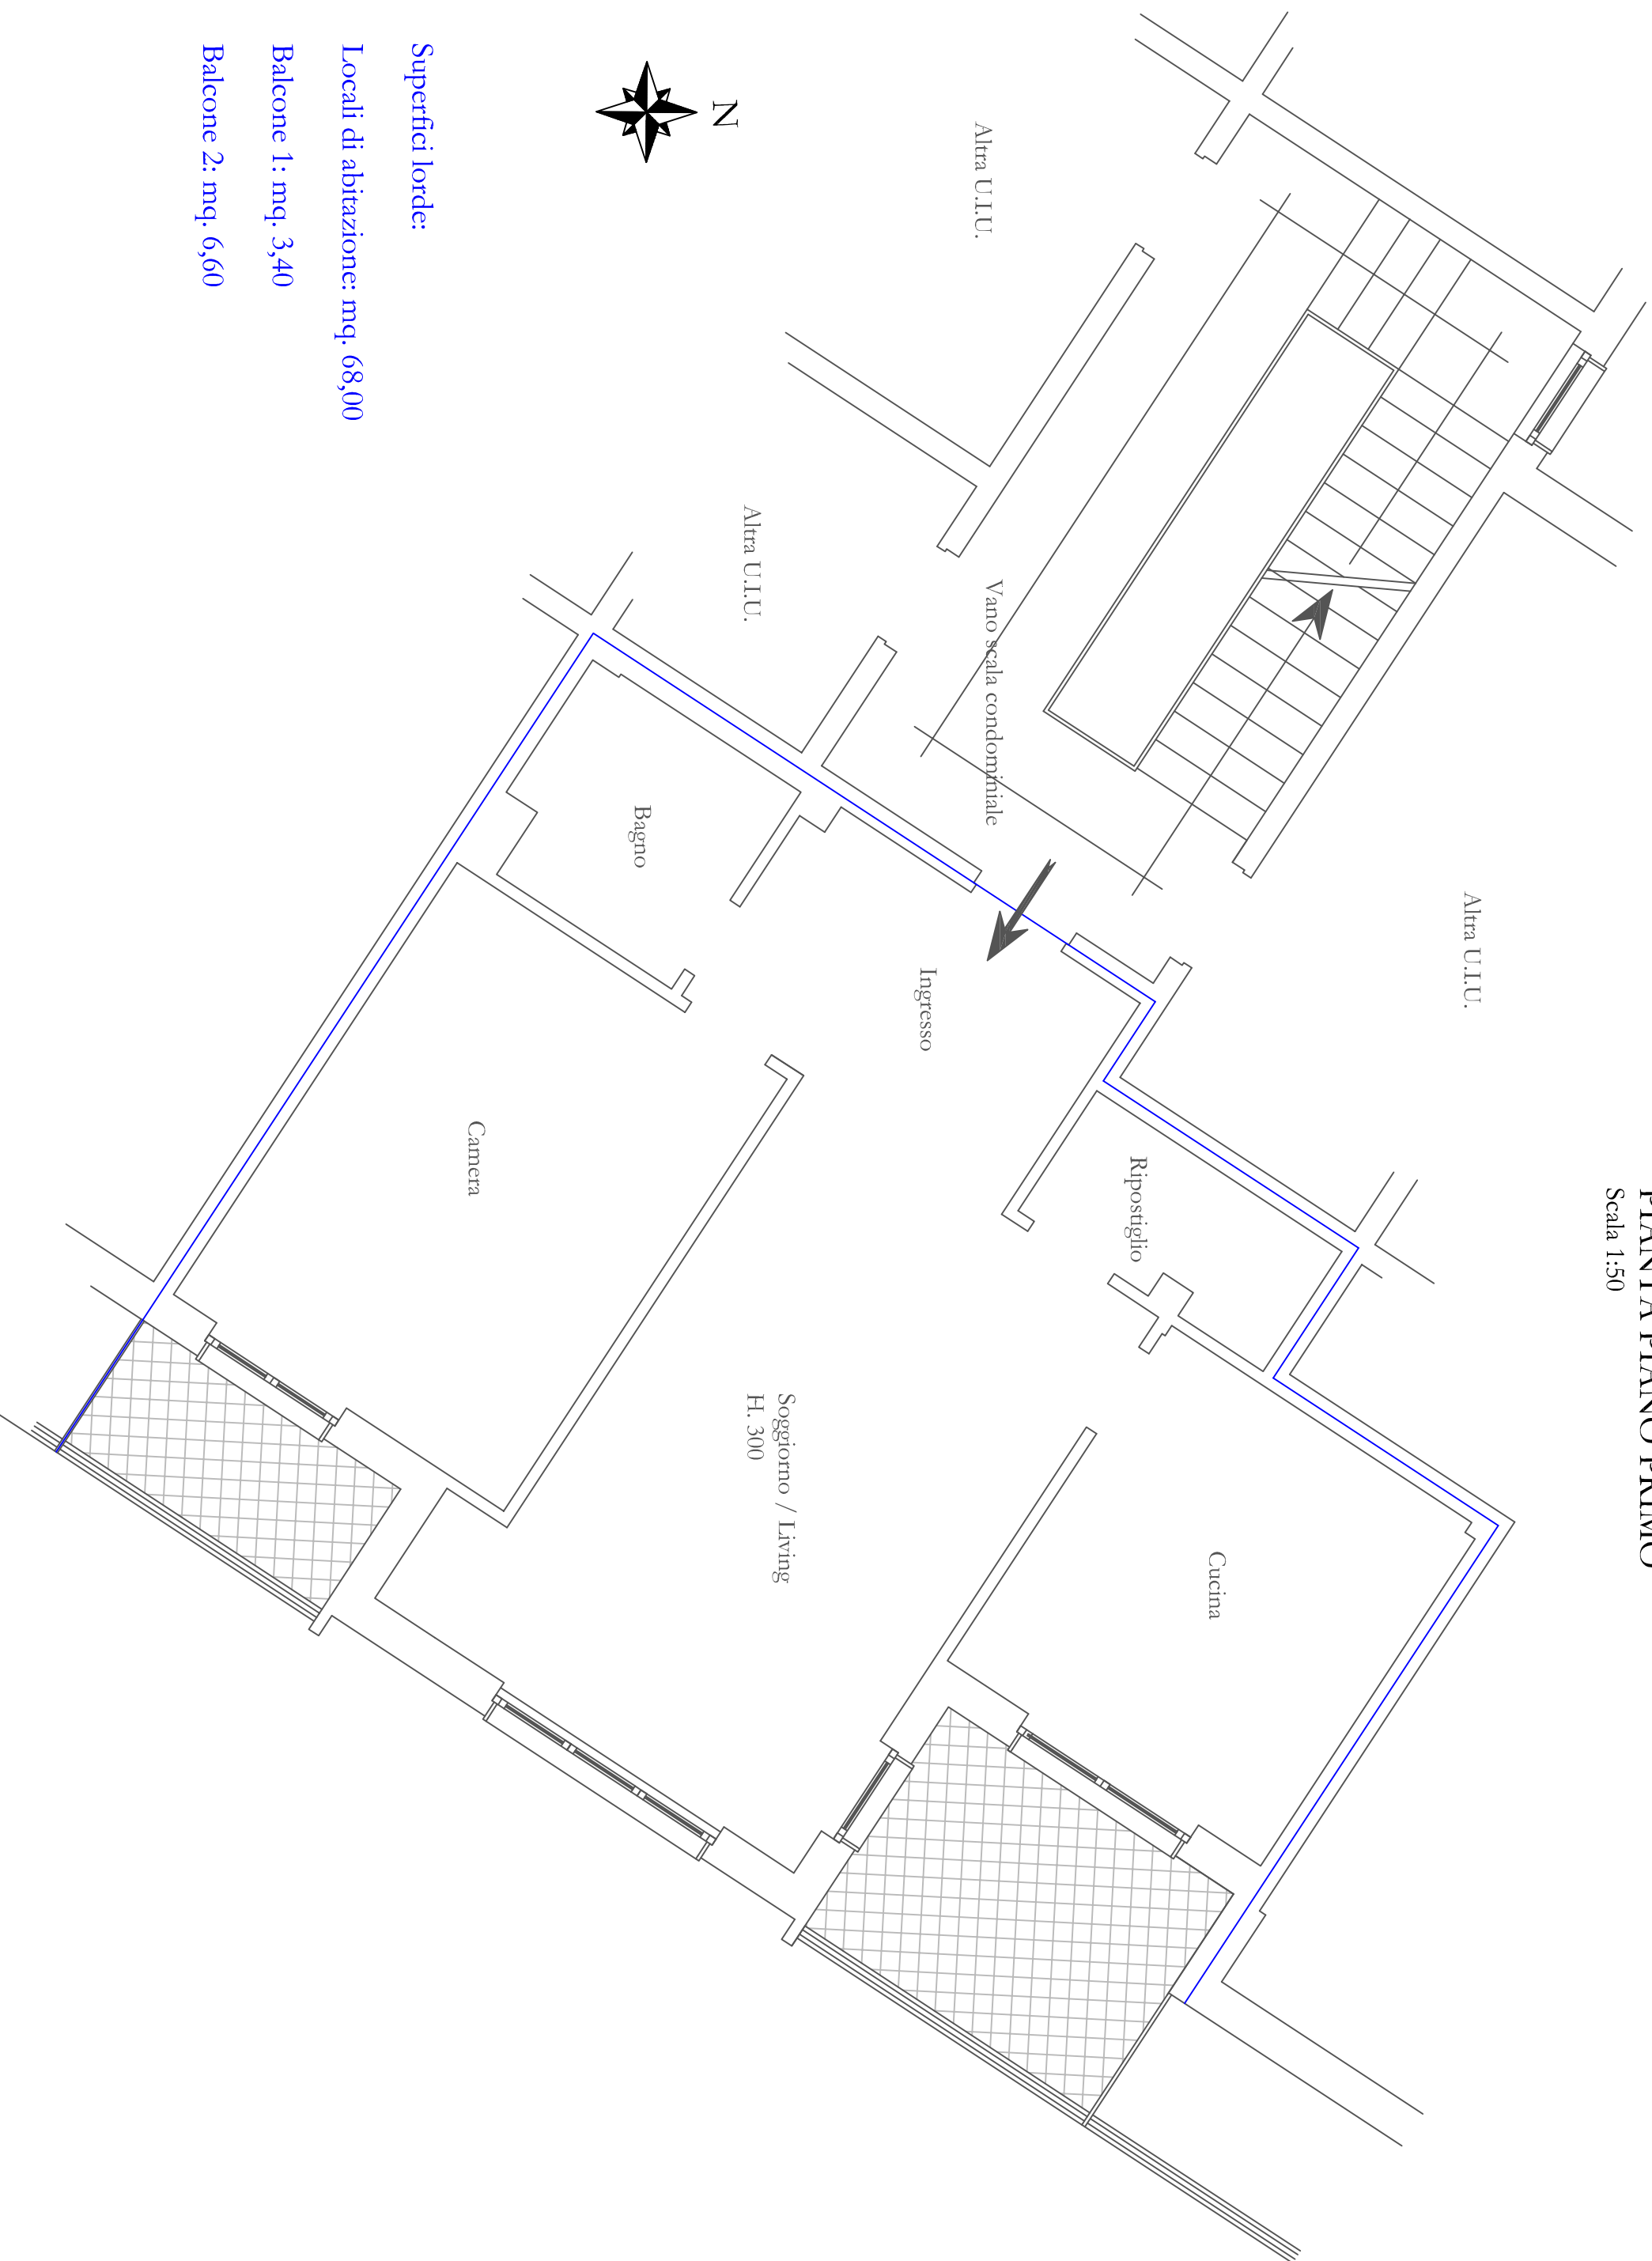

Superfici lorde:

Locali di abitazione: mq. 68,00

Balcone 1: mq. 3,40

Balcone 2: mq. 6,60