

Agenzia delle Entrate
CATASTO FABBRICATI
Ufficio Provinciale di
Alessandria

Dichiarazione protocollo n. AL0088514 del 23/11/2023

Comune di Alessandria

Via Montegrappa

civ. 2

Identificativi Catastali:

Sezione:

Foglio: 268

Particella: 4158

Subalterno: 37

Compilata da:
Cavallaro MarcoIscritto all'albo:
Geometri

Prov. Alessandria

N. 2497


Planimetria

Scheda n. 1

Scala 1:200

Pianta piano primo sottostrada (1° P.S.)

H=Cm.250

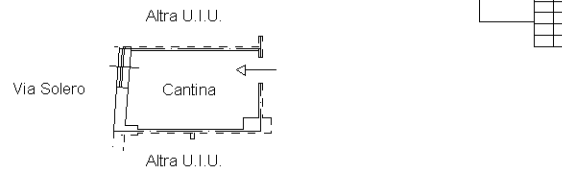

Ultima planimetria in atti

Data: 23/02/2024 - n. T218322 - Richiedente: MRTMSM64H24A182P

Totale schede: 1 - Formato di acquisizione: A4(210x297) - Formato stampa richiesto: A4(210x297)



**Agenzia del Territorio
CATASTO FABBRICATI
Ufficio Provinciale di
Alessandria**

Dichiarazione protocollo n. AL0033365 del 10/02/2009

Planimetria di u.i.u. in Comune di Alessandria

Via Montegrappa

civ. 4

Identificativi Catastali:

Sezione:

Foglio: 268

Particella: 4158

Subalterno: 8

Compilata da:

Pozzi Matteo

Iscritto all'albo:

Geometri


Prov. Alessandria

N. 1477


Scheda n. 1

Scala 1:200

PIANTA PIANO SECONDO

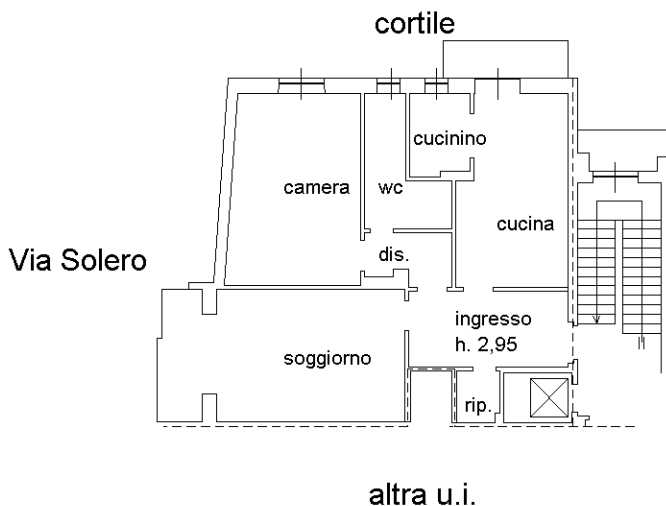

PIANTA PIANO INTERRATO

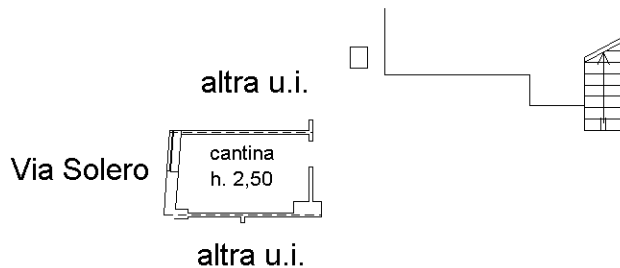

Ultima planimetria in atti

