


Tribunale di Alessandria E.I. n. 38/2024	ALLEGATI	2
---	-----------------	---

_ PLANIMETRIE CON SVILUPPO SUPERFICI LORDE


LOTTO 1 (CORPO A) : CALCOLO SUPERFICI LORDE

PIANO TERRA

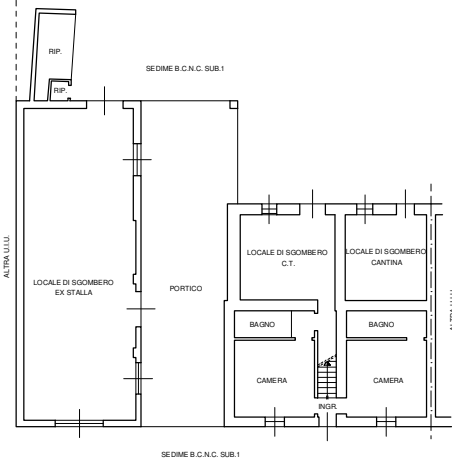


SVILUPPO SUPERFICI LORDE LOTTO 1 :	
ABITAZIONE (P.T)	65 MQ
LOC. SGOMB. C.T. (P.T)	30 MQ
LOC. SGOMB. CANTINA (P.T)	25 MQ
ABITAZIONE (P.1)	115 MQ
SOTTOTETTO (P.2)	115 MQ
PORTICO (P.T)	75 MQ
LOC. SGOMB. EX STALLA (P.T)	110 MQ
LOC. SGOMB. EX FIENILE (P.1)	140 MQ
SEDIME B.C.N.C. SUB.1 (P.T)	1000 MQ


ESTRATTO MAPPA N.C.T.
FOGLIO 21 MAPP. 336

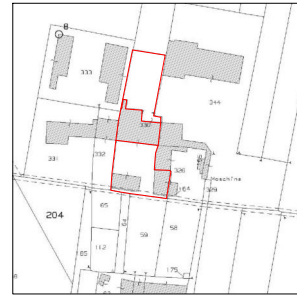

PIANO PRIMO

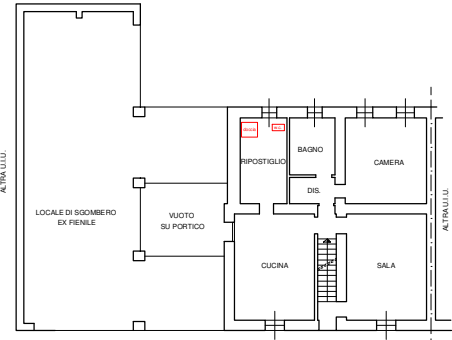


PIANO SECONDO

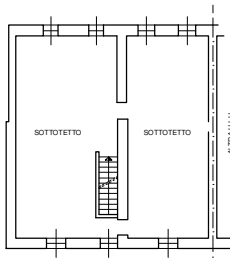


GEOM. STEFANO MANTELLI -ALESSANDRIA CORSO ROMA NR.66- 1	
committente : TRIBUNALE DI ALESSANDRIA PROCEDURA E.I. R.G. N° 38/2024	disegno n° : LOTTO 1 scala : 1:200
oggetto : CALCOLO SUPERFICI LORDE IMMOBILI OGGETTO DI PIGNORAMENTO	data : visto :
TAVOLA/ PLANIMETRIA IMMOBILI	
A TERMINI DI LEGGE SI RISERVA LA PROPRIETA' DI QUESTO DISEGNO CON DIVIETO DI RIPRODURLO O RENDERLO COMUNQUE NOTO SENZA AUTORIZZAZIONE SCRITTA	

LOTTO 1 (CORPO B) : CALCOLO SUPERFICI LORDE


PIANO TERRA

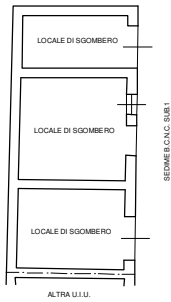

PIANO PRIMO

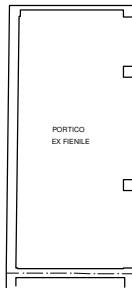

ESTRATTO MAPPA N.C.T.
FOGLIO 21 MAPP. 336

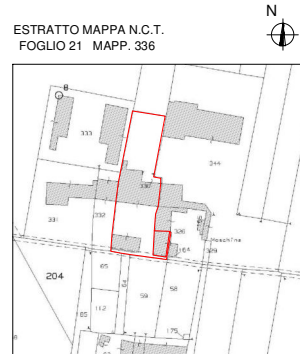

SVILUPPO SUPERFICI LORDE LOTTO 1 :	
LOCALE SGOMBERO (P.T)	90 MQ
LOC. SGOMB. EX FIENILE (P.1)	90 MQ

GEOM. STEFANO MANTELLI -ALESSANDRIA CORSO ROMA NR.66- 1

committente :
TRIBUNALE DI ALESSANDRIA
PROCEDURA E.I. R.G. N° 38/2024

disegno n°: **LOTTO 1**

scala : **1:200**

oggetto :
CALCOLO SUPERFICI LORDE
IMMOBILI OGGETTO DI PIGNORAMENTO

data :


visto :

TAVOLA/ PLANIMETRIA IMMOBILI


A TERMINI DI LEGGE SI RISERVA LA PROPRIETA' DI QUESTO DISEGNO CON DIVIETO DI RIPRODURLO O RENDERLO COMUNQUE NOTO SENZA AUTORIZZAZIONE SCRITTA

LOTTO 1 (CORPO C) : CALCOLO SUPERFICI LORDE

PIANO TERRA

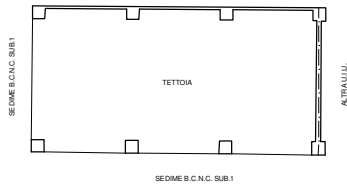

ESTRATTO MAPPA N.C.T.
FOGLIO 21 MAPP. 336

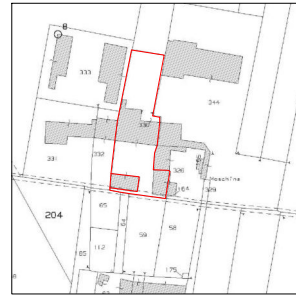

SVILUPPO SUPERFICI LORDE LOTTO 1 :	
TETTOIA (P.T)	110 MQ

GEOM. STEFANO MANTELLI -ALESSANDRIA CORSO ROMA NR.66-

committente :
TRIBUNALE DI ALESSANDRIA
PROCEDURA E.I. R. G. N° 38/2024

disegno n°: **LOTTO 1**

scala : **1:200**

oggetto :
CALCOLO SUPERFICI LORDE
IMMOBILI OGGETTO DI PIGNORAMENTO

data :

visto :

TAVOLA/ PLANIMETRIA IMMOBILI

A TERMINI DI LEGGE SI RISERVA LA PROPRIETA' DI QUESTO DISEGNO CON DIVIETO DI RIPRODURLO O RENDERLO COMUNQUE NOTO SENZA AUTORIZZAZIONE SCRITTA

Tribunale di Alessandria E.I. n. 38/2024	ALLEGATI	3
---	-----------------	---

_ PLANIMETRIE CATASTALI NCEU

Compilata da:
Cavallero Andrea
Iscritto all'albo
Geometri
Prov. Alessandria
N. 2331

Identificativi Catastali:
Sezione: 21
Particella: 336
Subalterno: 2

Dichiarazione protocollo n. AL0228175 del 27/10/2014
Planimetria di u.i.u. in Comune di Predosa
Cascina Moschina
civ. 18

Agenzia delle Entrate
CATASTO FABBRICATI
Ufficio provinciale di
Alessandria


Scala 1: 200

Ultima planimetria in atti


Data: 22/03/2024 - n. T91368 - Richiedente

Totale schede: 1 - Formato di acquisizione: A3(297x420) - Formato stampa richiesto: A4(210x297)


PIANTA PIANO TERRA

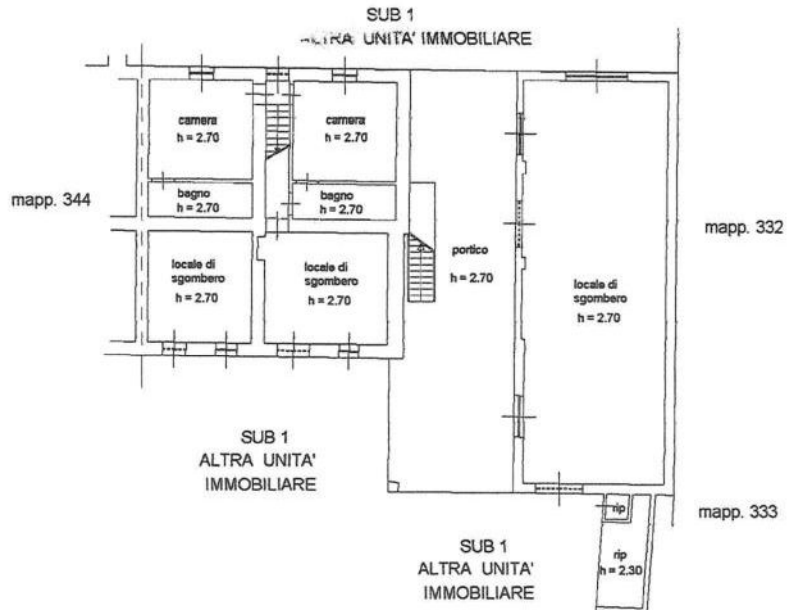

PIANTA PIANO PRIMO

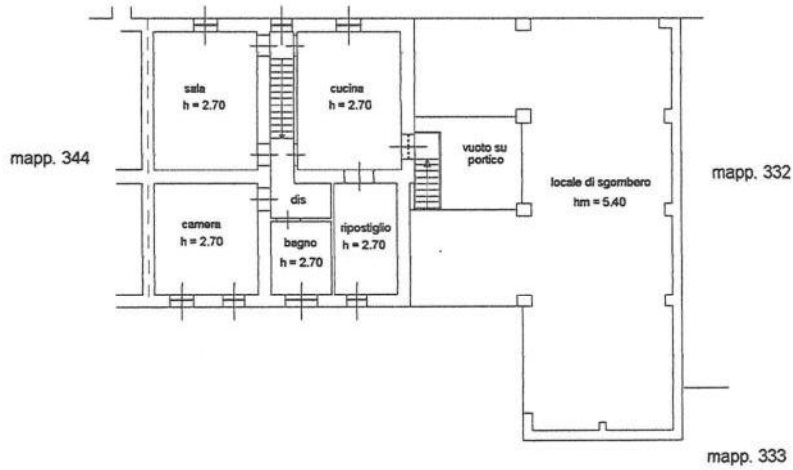

PIANTA PIANO SECONDO

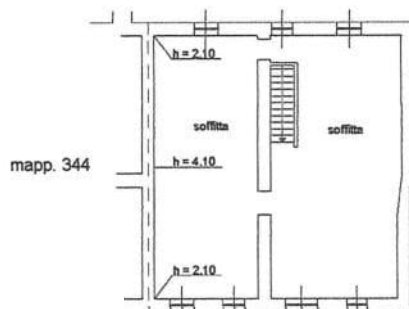

**Agenzia del Territorio
CATASTO FABBRICATI
Ufficio Provinciale di
Alessandria**

Dichiarazione protocollo n. AL0048637 del 19/02/2008

Planimetria di u.i.u. in Comune di Predosa

Cascina Moschina

civ. 18

Identificativi Catastali:

Sezione:
Foglio: 21
Particella: 336
Subalterno: 3

Compilata da:


Iscritto all'albo:
Geometri

Prov. Alessandria


N. 1748

Scheda n. 1

Scala 1:200

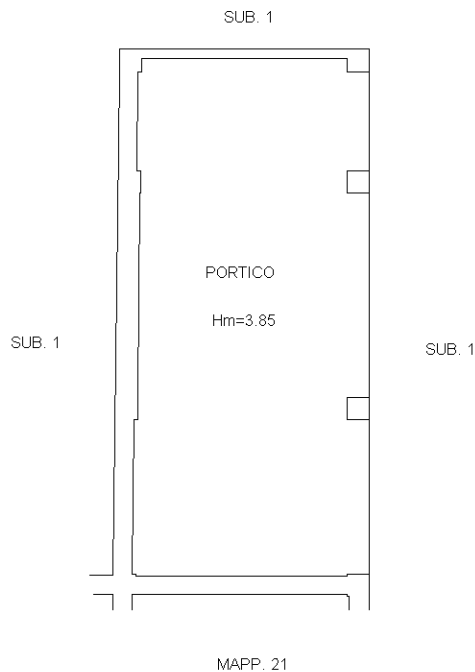

P.1°

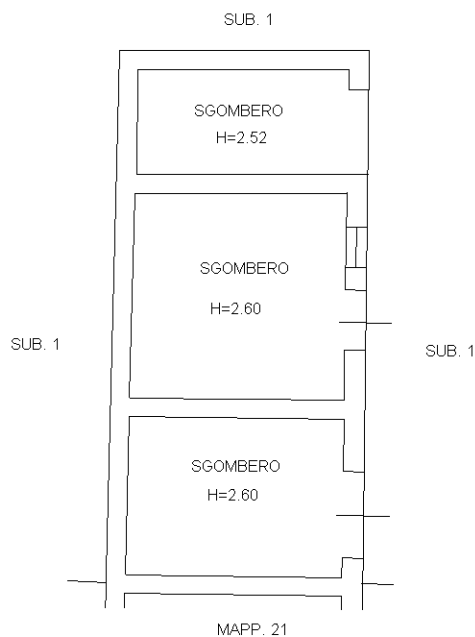

P.T.



Ultima planimetria in atti

**Agenzia del Territorio
CATASTO FABBRICATI
Ufficio Provinciale di
Alessandria**

Dichiarazione protocollo n. AL0048637 del 19/02/2008

Planimetria di u.i.u. in Comune di Predosa

Cascina Moschina

civ. 18

Identificativi Catastali:

Sezione:
Foglio: 21
Particella: 336
Subalterno: 4

Compilata da:


Iscritto all'albo:
Geometri

Prov. Alessandria

N. 1748

Scheda n. 1

Scala 1:200

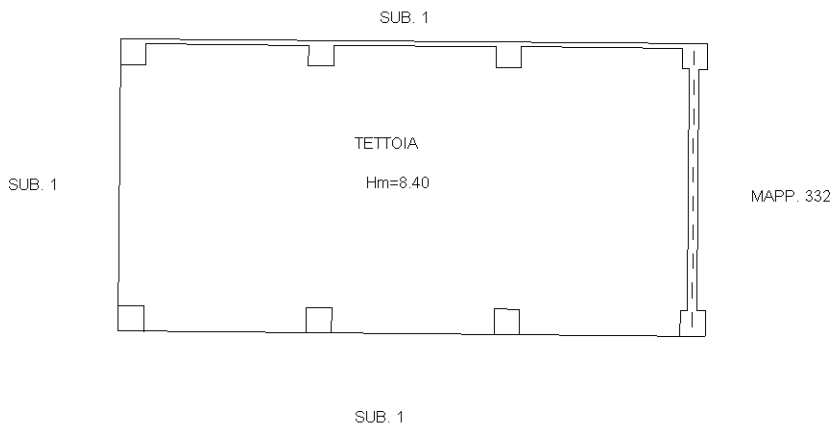

P.T.

N.

Ultima planimetria in atti

Data: 22/03/2024 - n. T91370 - Richiedente:

Totale schede: 1 - Formato di acquisizione: A4(210x297) - Formato stampa richiesto: A4(210x297)

Tribunale di Alessandria E.I. n. 38/2024	ALLEGATI	4
---	-----------------	---

_ ESTRATTO MAPPA CATASTO NCT



FOTO AEREA

