

Agenzia delle Entrate
CATASTO FABBRICATI
Ufficio Provinciale di
Alessandria

Dichiarazione protocollo n. AL0024944 del 17/03/2020

Comune di Ricaldone

Regione Madonna

civ. 2

Identificativi Catastali:

Sezione:

Foglio: 5

Particella: 551

Subalterno: 6

Compilata da:

Lorusso Patrizia

Iscritto all'albo:
Geometri

Prov. Alessandria


N. 2121

Planimetria

Scheda n. 1

Scala 1:500

PIANTA PIANO TERRA

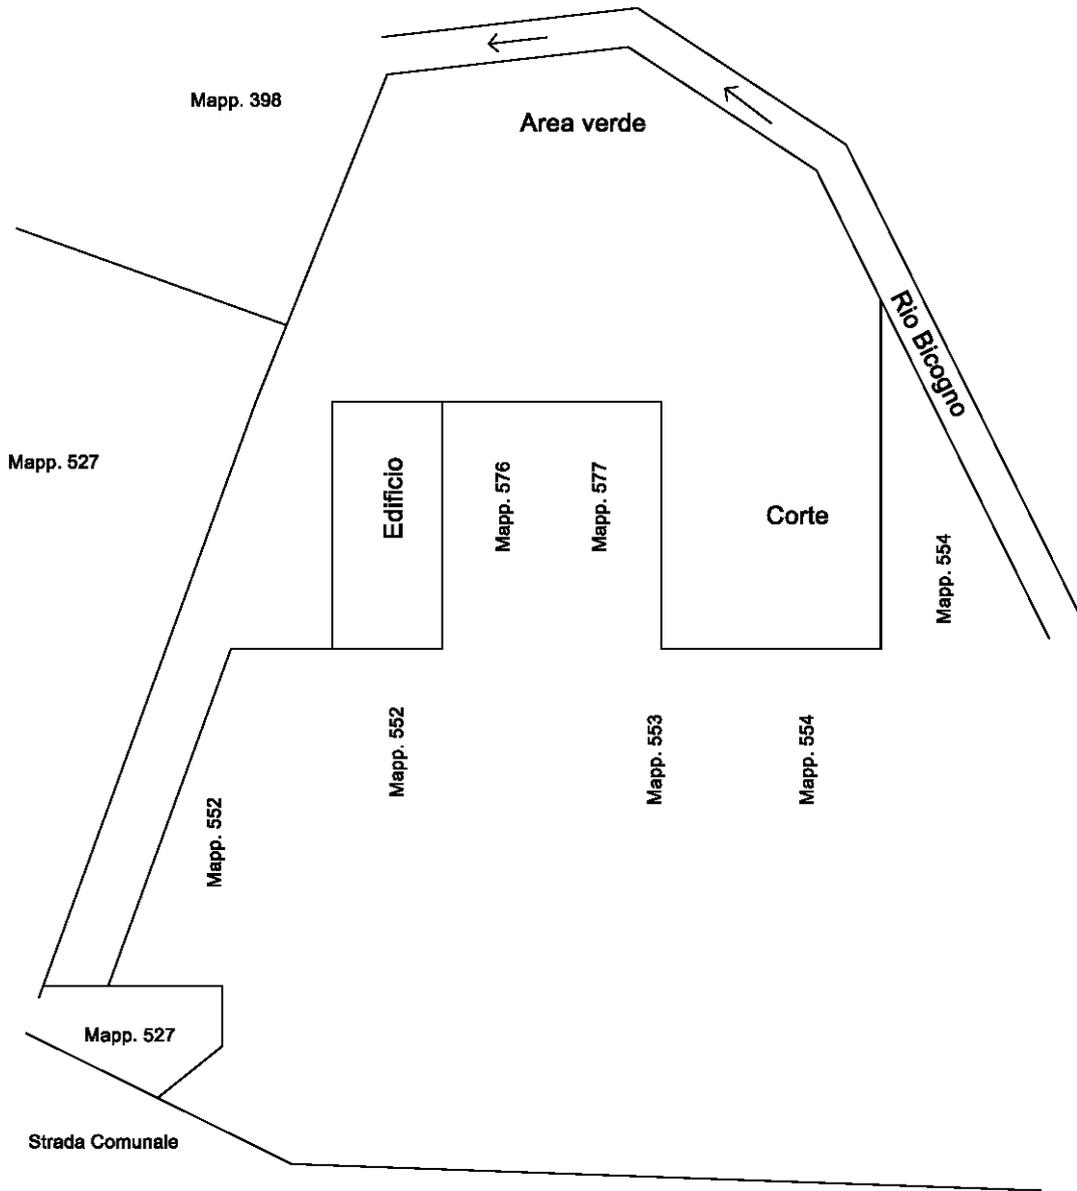

Ultima planimetria in atti

Agenzia delle Entrate
CATASTO FABBRICATI
Ufficio Provinciale di
Alessandria

Dichiarazione protocollo n. AL0024944 del 17/03/2020

Comune di Ricaldone

Regione Madonna

civ. 2

Identificativi Catastali:

Sezione:

Foglio: 5

Particella: 551

Subalterno: 6

Compilata da:

Lorusso Patrizia

Iscritto all'albo:

Geometri

Prov. Alessandria


N. 2121

Planimetria

Scheda n. 2

Scala 1:200

PIANTA PIANO TERRA

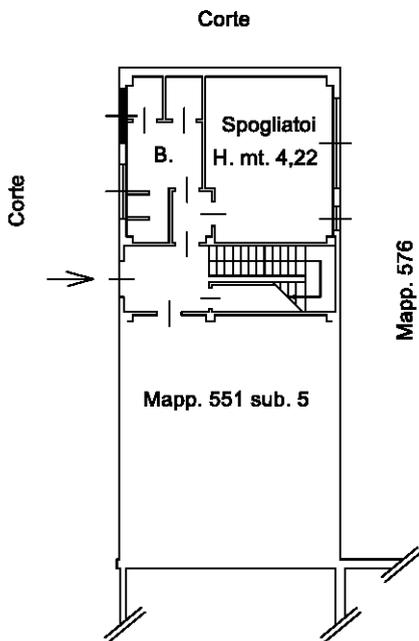

PIANTA PIANO PRIMO

H. mt. 3,00

