

# TAVOLE GRAFICHE




Tribunale Ordinario di Alessandria  
Esecuzione Immobiliare n. 27/2024 R.G.E.  
LOTTO 1 - Corpo A

Rilievo dello stato di fatto  
Scala 1:100



Pianta Piano Terra

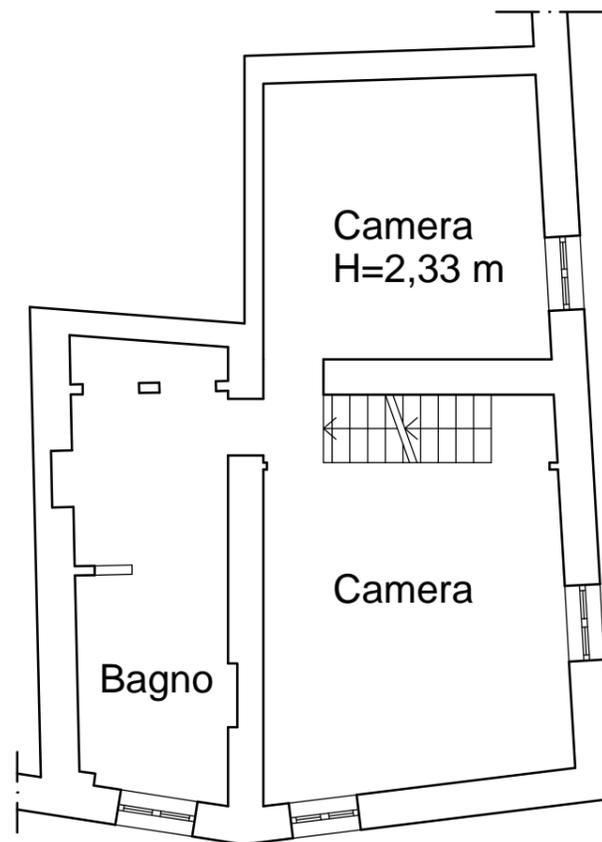


Pianta Piano Primo



Pianta Piano Secondo

Tribunale Ordinario di Alessandria  
Esecuzione Immobiliare n. 27/2024 R.G.E.  
LOTTO 1 - Corpo B

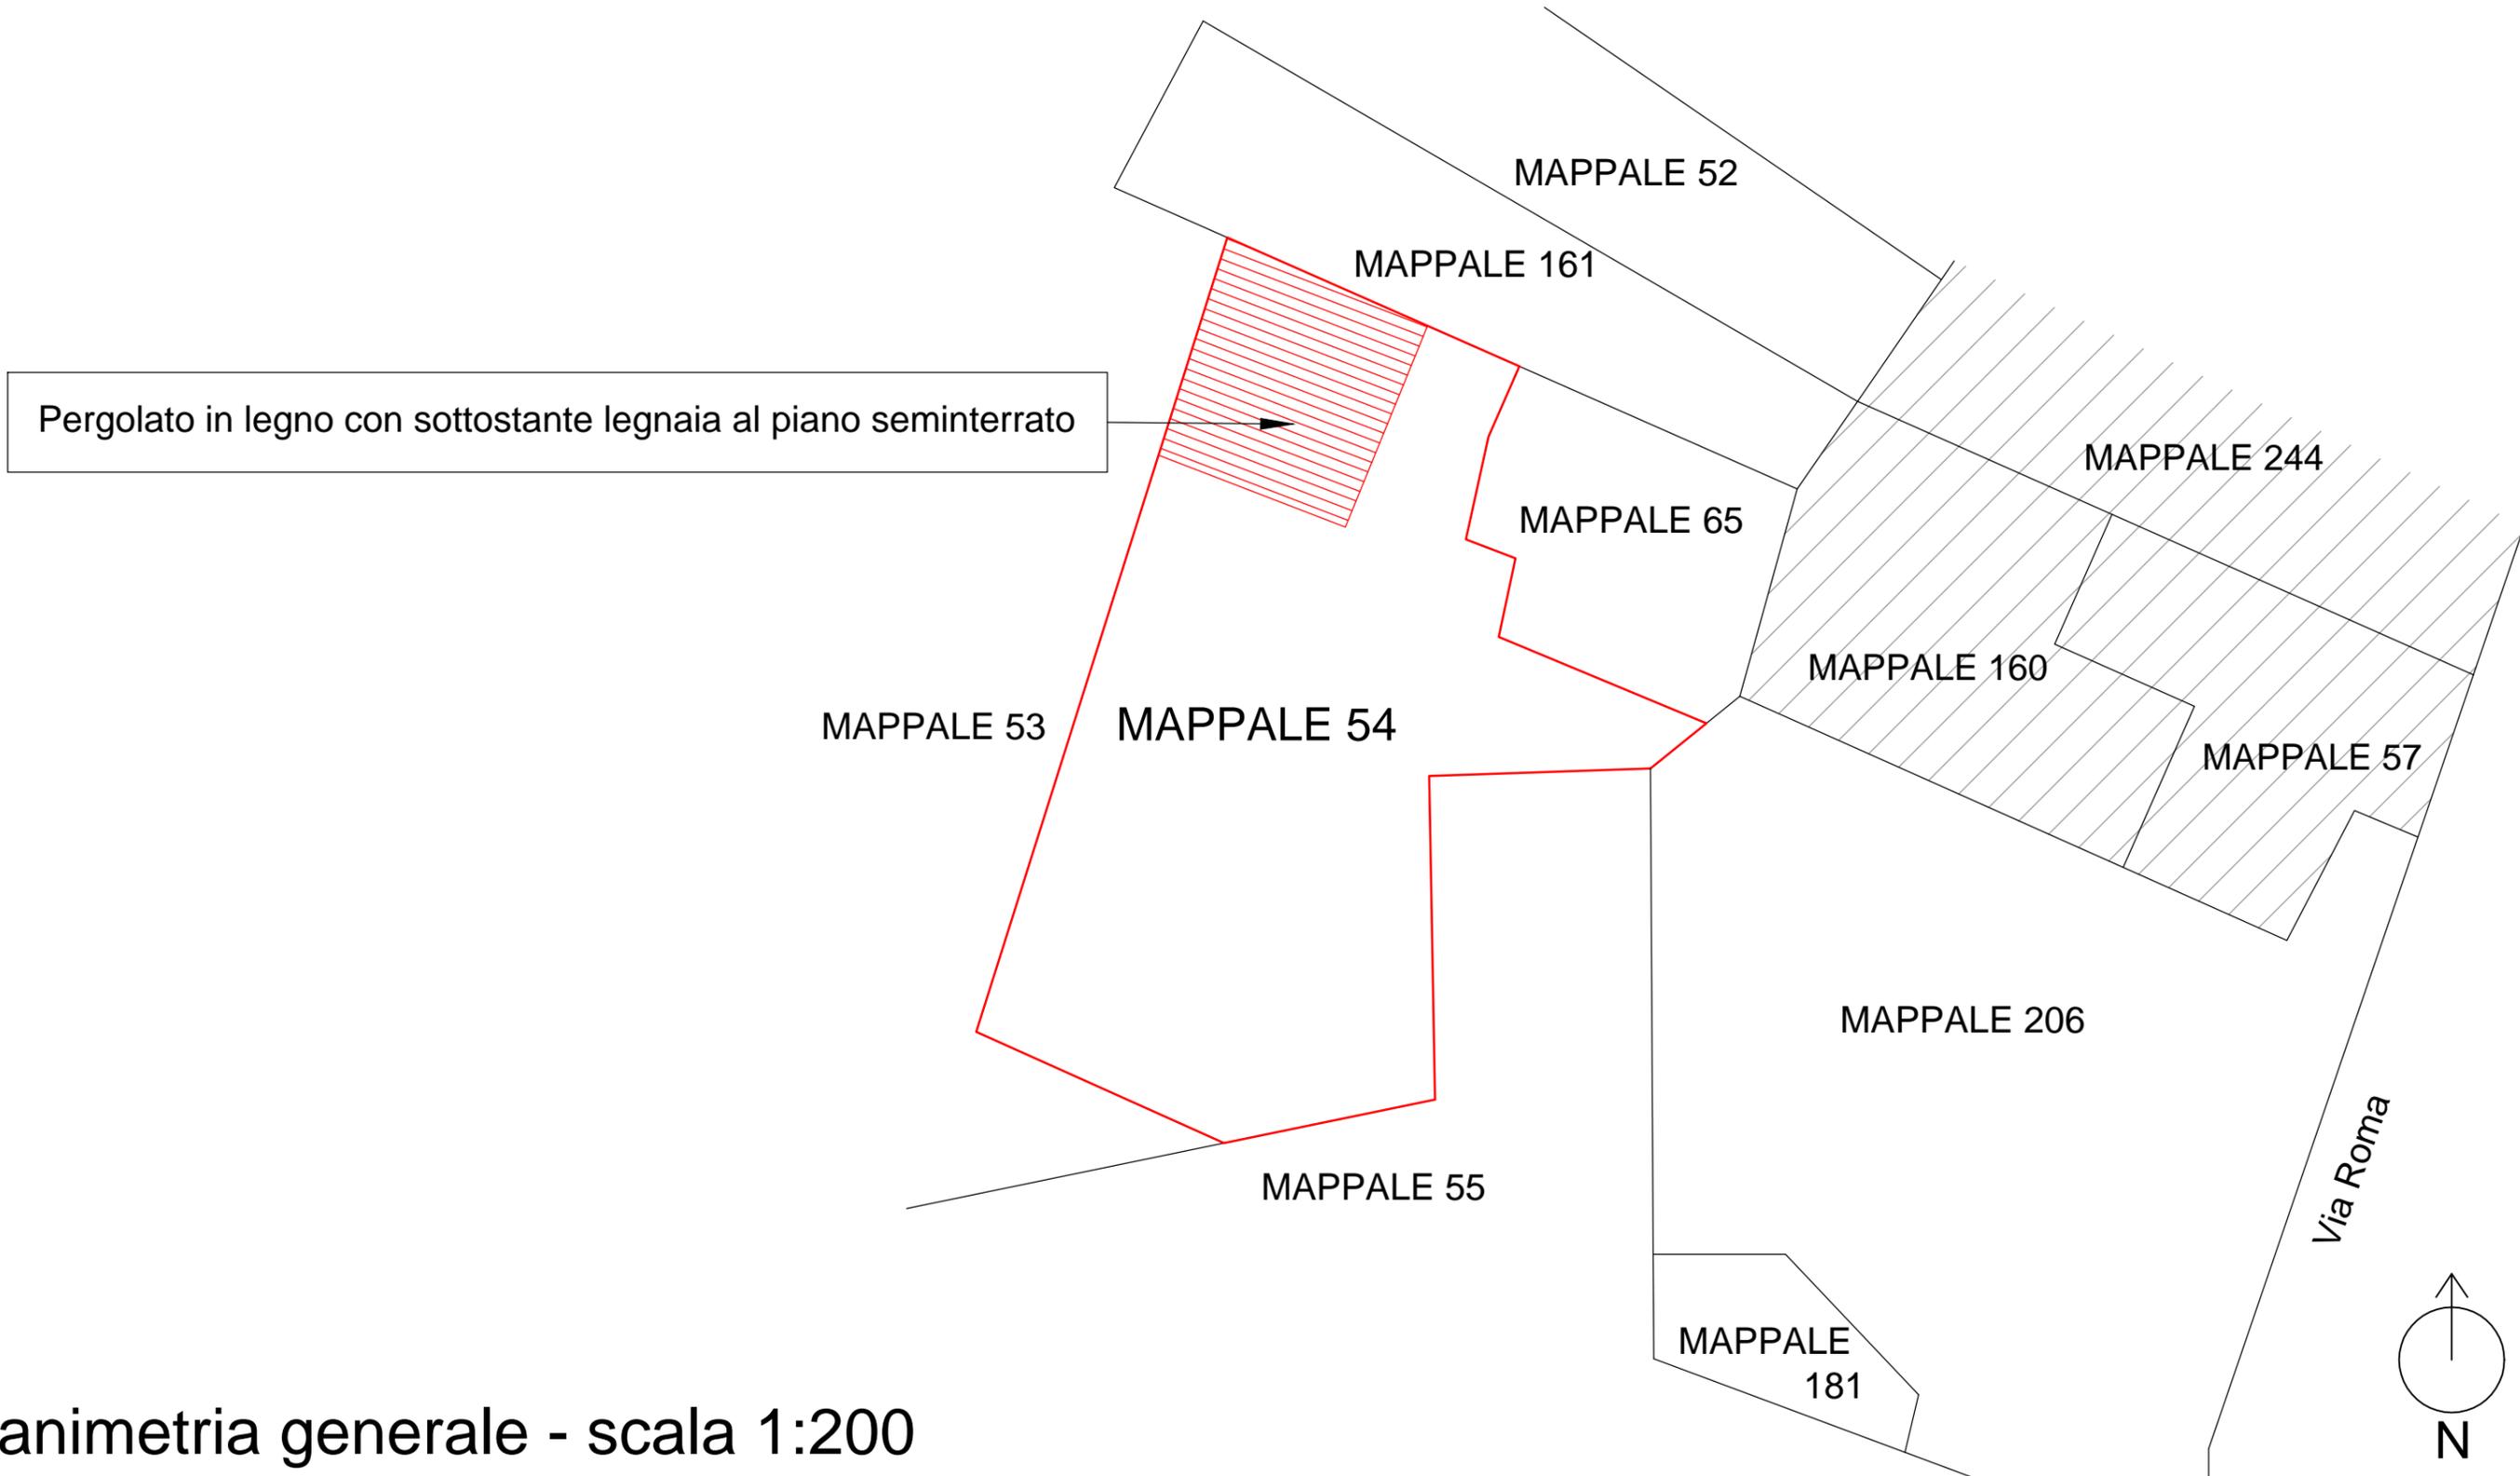

Planimetria generale - scala 1:200