


ALLEGATO 4

Rilievo stato di fatto

PIANTA PIANO TERRA

Scala 1:100

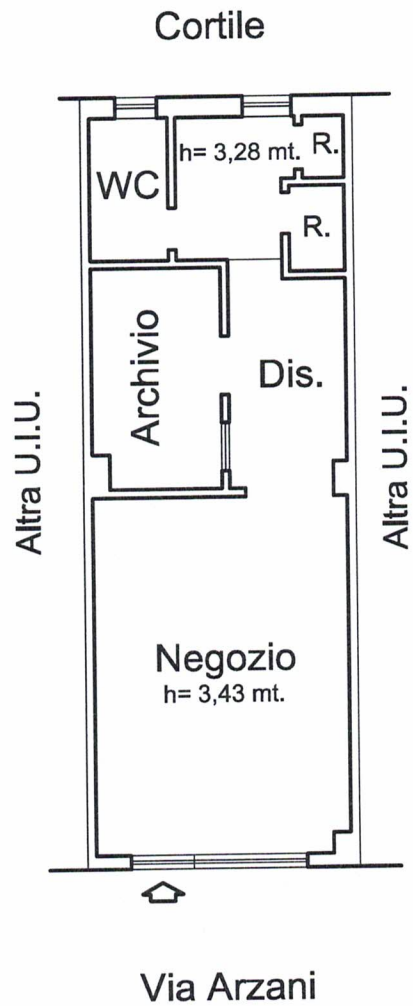

PIANTA PIANO SECONDO SOTTOSTRADA

Scala 1:100

