

**Agenzia del Territorio  
CATASTO FABBRICATI  
Ufficio Provinciale di  
Novara**

Dichiarazione protocollo n. NO0141778 del 04/10/2006

Planimetria di u.i.u. in Comune di Agrate Conturbia

Via Bassone

civ.

Identificativi Catastali:

Sezione:

Foglio: 5

Particella: 239

Subalterno: 2

Compilata da:

Bonafe' Natalino

Iscritto all'albo:  
Geometri


Prov. Novara

N. 2078


Scheda n. 1

Scala 1:200

### PIANTA PIANO SEMINTERRATO

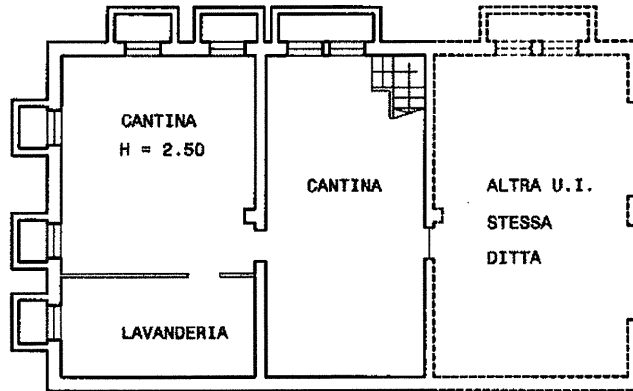

### PIANTA PIANO TERRA

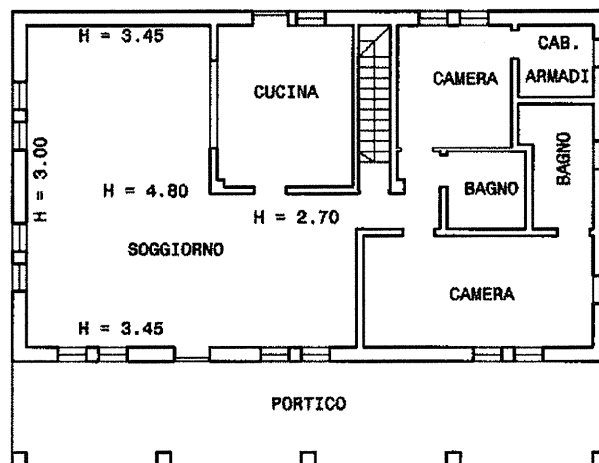

Ultima planimetria in atti

Data: 27/03/2023 - n. T158245 - Richiedente: BRSPLA57P05F952Q

Totale schede: 1 - Formato di acquisizione: A4(210x297) - Formato stampa richiesto: A4(210x297)

Catasto dei Fabbricati - Situazione al 27/03/2023 - Comune di AGRATE CONTURBIA(A088) - < Foglio 5 - Particella 239 - Subalterno 2 >  
VIA BASSONE Piano S1-T

**Agenzia del Territorio  
CATASTO FABBRICATI  
Ufficio Provinciale di  
Novara**

Dichiarazione protocollo n. NO0141778 del 04/10/2006

Planimetria di u.i.u. in Comune di Agrate Conturbia

Via Bassone

civ.

Identificativi Catastali:

Sezione:

Foglio: 5

Particella: 239

Subalterno: 3

Compilata da:

Bonafe' Natalino

Iscritto all'albo:

Geometri


Prov. Novara

N. 2078

Scheda n. 1

Scala 1:200

### PIANTA PIANO SEMINTERRATO

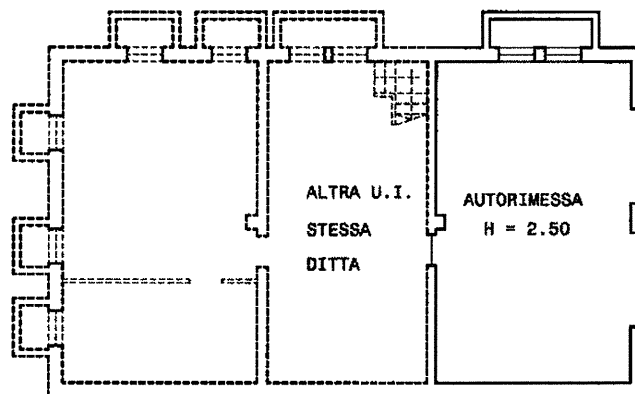

Ultima planimetria in atti

Data: 27/03/2023 - n. T158253 - Richiedente: BRSPLA57P05F952Q

Totale schede: 1 - Formato di acquisizione: A4(210x297) - Formato stampa richiesto: A4(210x297)

**ACCERTAMENTO DELLA PROPRIETÀ IMMOBILIARE URBANA  
ELENCO DEI SUBALTERNI ASSEGNATI**

Comune AGRATE CONTURBIA	Sezione	Foglio 5	Particella 239	Tipo mappale 118522	del: 11/08/2006
----------------------------	---------	-------------	-------------------	------------------------	--------------------

Sub	UBICAZIONE via/piazza	n.civ	Piani	Scala	Int	DESCRIZIONE
1	via bassone		T			BCNC ( CORTE COMUNE ) AI SUB. 2 E 3
2	via bassone		S1-T			ABITAZIONE IN VILLINO
3	via bassone		S1			AUTORIMESSA


---

*Visura telematica*


**Agenzia del Territorio  
CATASTO FABBRICATI  
Ufficio Provinciale di  
Novara**

ELABORATO PLANIMETRICO	
Compilato da: Bonafe' Natalino	
Iscritto all'albo: Geometri	
Prov. Novara	N. 2078

Comune di Agrate Conturbia	Protocollo n. NO0141778 del 04/10/2006
Sezione: Foglio: 5 Particella: 239	Tipo Mappale n. 118522 del 11/08/2006
Dimostrazione grafica dei subalterni	Scala 1 : 500

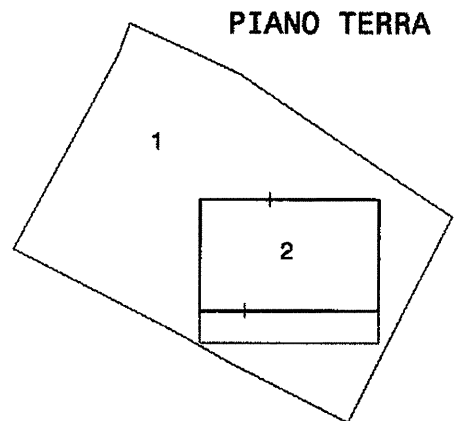

**PIANO SEMINTERRATO**

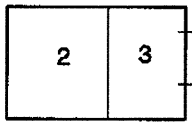

Ultima planimetria in atti

Elaborato Planimetrico - Catasto dei Fabbricati - Situazione al 27/03/2023 - Comune di AGRATE CONTURBIA(A088) - < Foglio 5 Particella 239 >