

**Agenzia del Territorio
CATASTO FABBRICATI
Ufficio Provinciale di
Novara**

Dichiarazione protocollo n. NO0296649 del 29/11/2007

Planimetria di u.i.u. in Comune di Agrate Conturbia

Via Bassone

civ.

Identificativi Catastali:

Sezione:

Foglio: 5

Particella: 227

Subalterno: 1

Compilata da:

Bonafe' Natalino

Iscritto all'albo:

Geometri


Prov. Novara

N. 2078


Scheda n. 1

Scala 1:200



PIANTA PIANO TERRENO

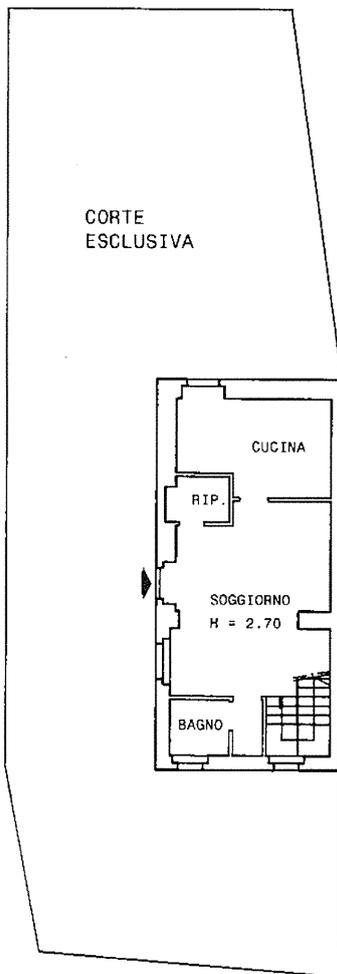

PIANTA PIANO PRIMO

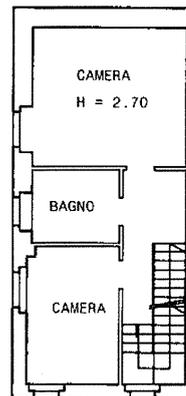

PIANTA PIANO SECONDO
SOTTOTETTO

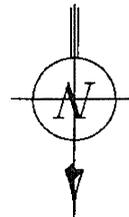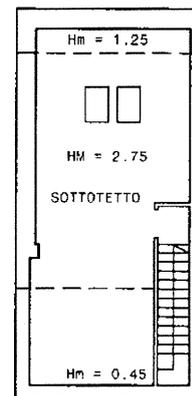

Ultima planimetria in atti

Data: 27/03/2023 - n. T158254 - Richiedente: BRSPLA57P05F952Q

Totale schede: 1 - Formato di acquisizione: A4(210x297) - Formato stampa richiesto: A4(210x297)