

# DIFFORMITA' CATASTALI

Data: 24/03/2023 - n. T134701 - Richiedente: CNTDRN69D23B019Q

**Agenzia del Territorio  
CATASTO FABBRICATI  
Ufficio Provinciale di  
Novara**

Dichiarazione protocollo n. NO0008305 del 20/01/2006

Planimetria di u.i.u. in Comune di Oleggio

Strada Alzate

civ. 138

Identificativi Catastali:

Sezione:

Foglio: 35

Particella: 326

Subalterno: 2

Compilata da:  
Grassilli Alfredo


Iscritto all'albo:  
Geometri

Prov. Novara

N. 1374

Scheda n. 1

Scala 1:200

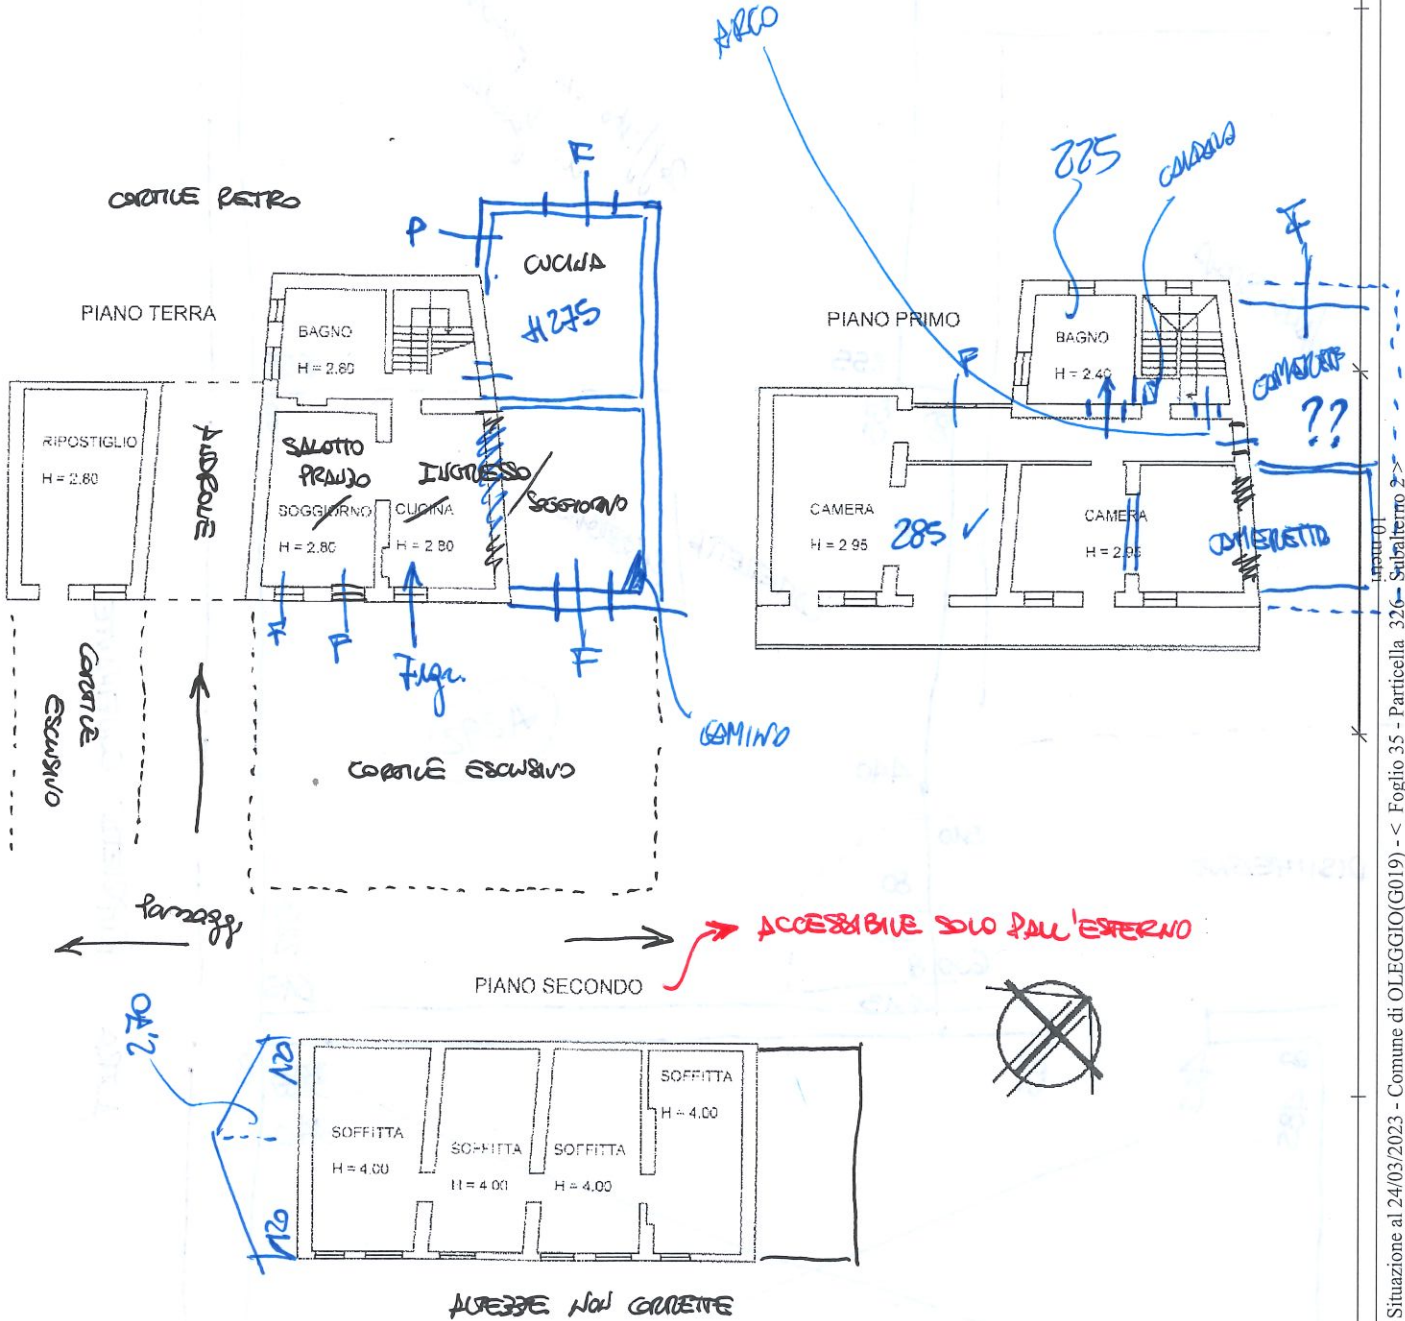


Catasto dei Fabbricati - Situazione al 24/03/2023 - Comune di OLEGGIO(G019) - < Foglio 35 - Particella 326 - Subalterno 2 - VIA ALZATE n. 138 Piano T-1 - 2

Ultima planimetria in atti

Data: 24/03/2023 - n. T134701 - Richiedente: CNTDRN69D23B019Q

Totale schede: 1 - Formato di acquisizione: A4(210x297) - Formato stampa richiesto: A4(210x297)

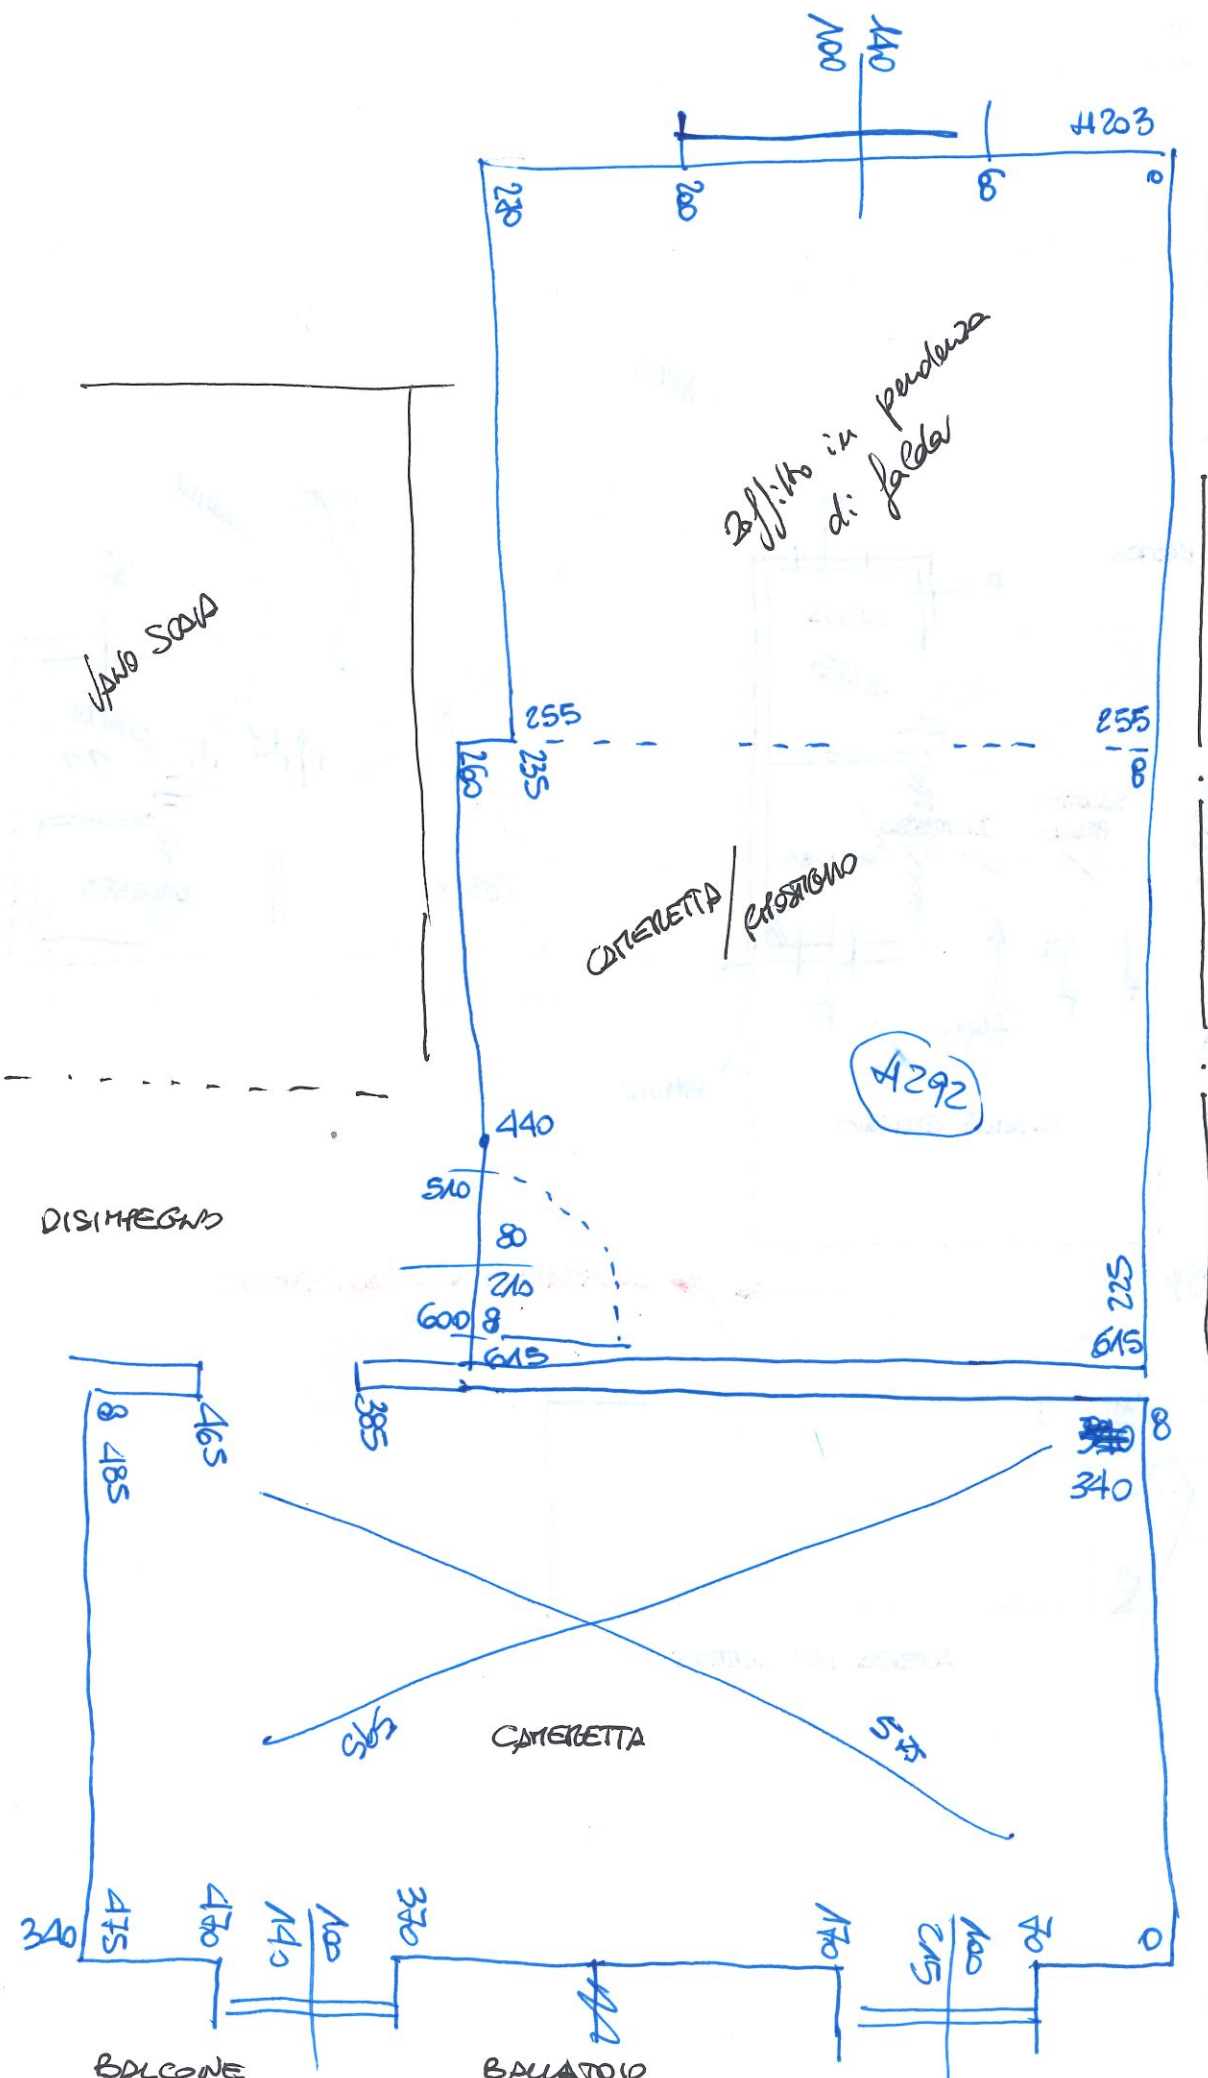

ALTRA PROPRIETA' CONFINEANTE

MODULARIO  
F. fig. 19nd. 487




MINISTERO DELLE FINANZE  
DIPARTIMENTO DEL TERRITORIO  
**CATASTO EDILIZIO URBANO** (RDL 13-4-1939, n. 652)


MOD. BN (CEU)  
LIRE  
200

Planimetria di u.i.u. in Comune di OLEGGIO via ALZATE civ. ....


PIANTA PIANO TERRA

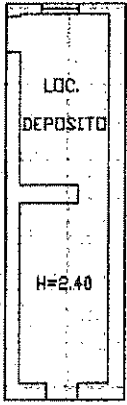

PIANTA PIANO SECONDO

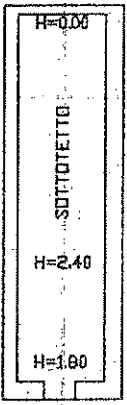

ORIENTAMENTO

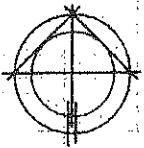


SCALA DI 1: 200

Catasto dei Fabbricati - Situazione al 08/08/2023 - Comune di OLEGGIO(019) - < Foglio 35 - Particella 91 - Subalterno 4 >

Dichiarazione di N.C.   
Denuncia di variazione   
Data presentazione: 11/10/1999 - Data: 08/08/2023 - n. T15153 - Richiedente: CNTDRN69D23B019Q  
Fonte scheda: 35 - Formato di acquisizione: A4(210x297) - Formato standard: A4(210x297)  
F. 91 sub. 4

Compilata dal **GEOM. DONADIO FABIO**  
(Titolo, cognome e nome)  
scritto all'Albo dei **GEOMETRI**  
**NOVARA** della provincia di **NOVARA**

RISERVATO ALL'UFFICIO  
**H06842**  
PP

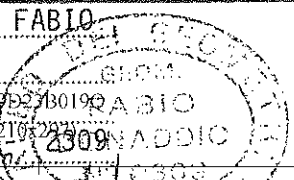

MODULARIO  
F. fig. rend. 487



MINISTERO DELLE FINANZE  
DIPARTIMENTO DEL TERRITORIO


**CATASTO EDILIZIO URBANO** (RDL 13-4-1939, n. 652)

MOD. 8N (CEU)


LIRE  
200

Planimetria di u.i.u. in Comune di OLEGGIO via ALZATE civ. ....

PIANTA PIANO PRIMO

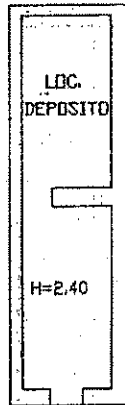

ORIENTAMENTO

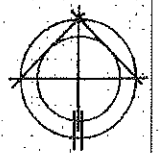

SCALA DI 1:200

inattu 01  
Catasto dei Fabbricati - Situazione al 08/08/2023 - Comune di OLEGGIO(G019) - < Foglio 35 - Particella 91 - Subalmeno 2 >


Dichiarazione di N.C.   
Denuncia di variazione

Compilata dal GEOM. DONADDIO FABIO  
(Titolo, cognome e nome)

RISERVATO ALL'UFFICIO

Data presentazione: 16/09/1999 - Data: 08/08/2023 - n. T15152 - Richiedente: CNTDRN69D23B019Q  
F. sched. 35 - Formato di accettazione: A4(210x297) - Formato standard catastale: A4(210x297)  
n. 91 sub. 2

scritto all'albo de GEOMETRI  
della provincia di NOVARA  
n. 2309  
F. 1 del 1 del 1

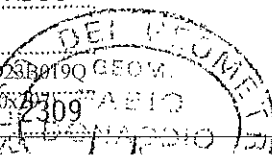

H06181  
16.9.99