


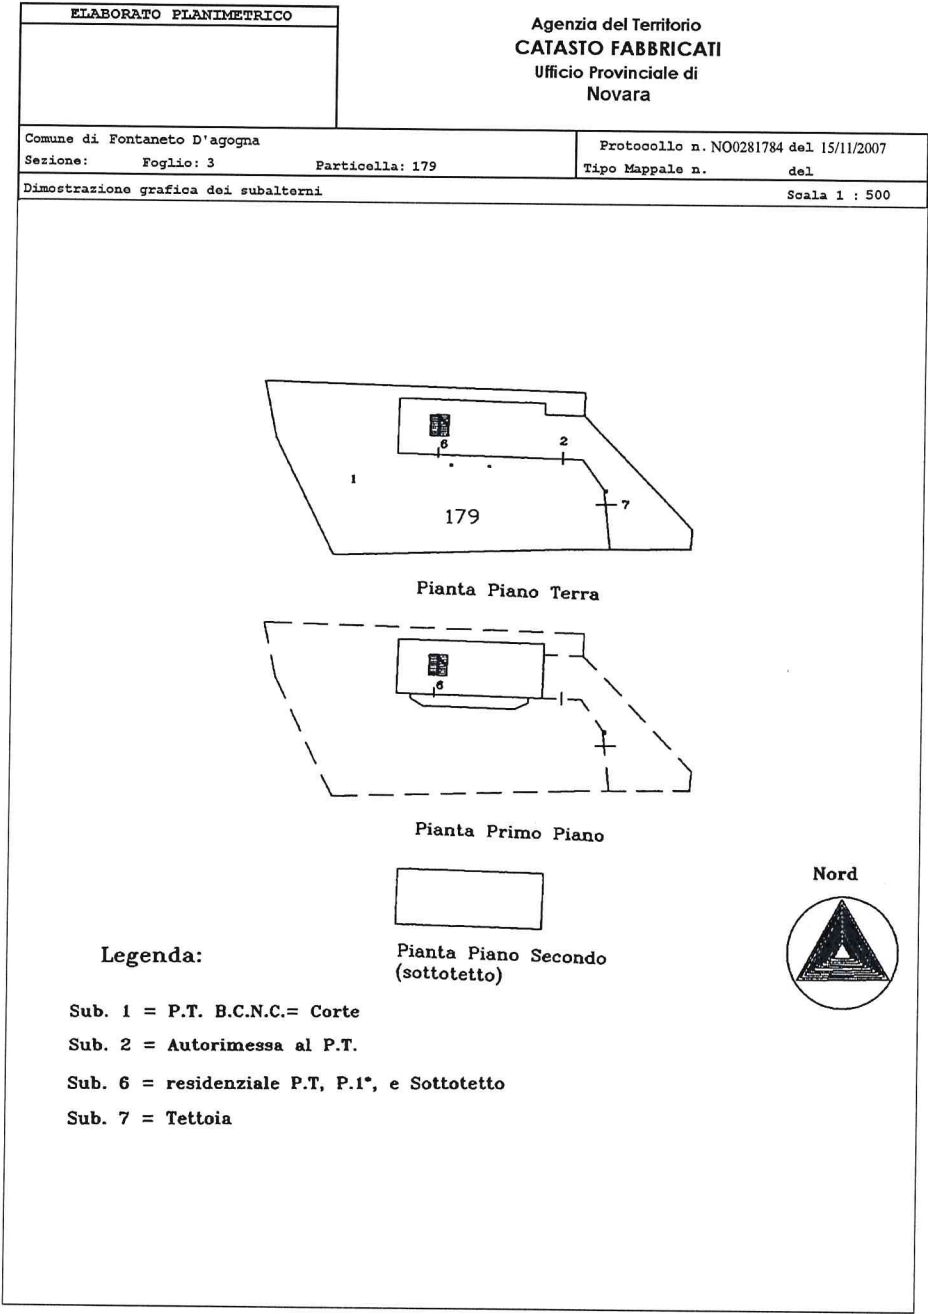


Agenzia del Territorio
CATASTO FABBRICATI
Ufficio Provinciale di
Novara


Dichiarazione protocollo n NO0281784 del 15/11/2007
Planimetria di u.i.u. in Comune di Fontaneto D'agogna
Via Pagani Trieste civ. 3

Identificativi Catastali:
Sezione:
Foglio: 3
Particella: 179
Subalterno: 6


Scheda n. 1 Scala 1:200

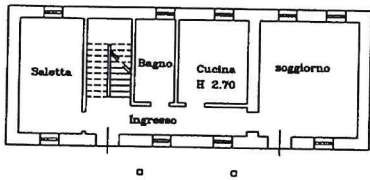

Pianta Piano Terra

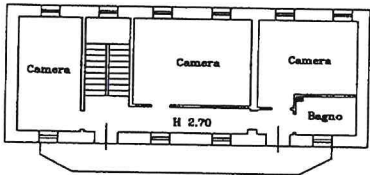

Pianta Primo Piano

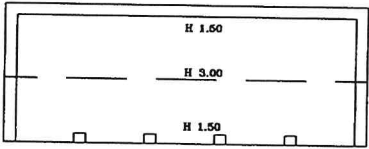

Pianta Piano Secondo (sottotetto)



Insur 01


Catasto dei Fabbricati - Situazione al 24/07/2024 - Comune di FONTANETO D'AGOGNA(D075) - < Foglio 3 - Particella 179 - Subalterno 6 >
VIA PAGANI TRIESTE n. 3 Piano T-1

Firmato Da: RHO CLAUDIO Enesso Da: INFOCAMERE QUALIFIED ELECTRONIC SIGNATURE CA Serial#: 30cb4c


Agenzia del Territorio
CATASTO FABBRICATI
Ufficio Provinciale di
Novara

Dichiarazione protocollo n. NO0281784 del 15/11/2007	
Planimetria di u.i.u. in Comune di Fontaneto D'agogna	
Via Pagani Trieste civ. 3	
Identificativi Catastali:	
Sezione:	
Foglio: 3	
Particella: 179	
Subalterno: 7	

Scheda n. 1 Scala 1:200

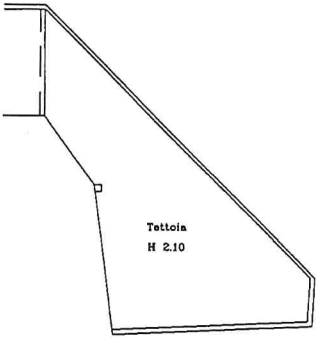

Pianta Tettoia Piano Terra

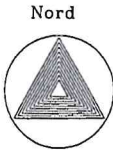


Catasto dei Fabbricati - Situazione al 24/07/2024 - Comune di FONTANETO D'AGOGNA (D675) - < Foglio 3 - Particella 179 - Subalterno 7 >
VIA PAGANI TRIESTE n. 3 Piano T



Agenzia del Territorio
CATASTO FABBRICATI
Ufficio Provinciale di
Novara

Dichiarazione protocollo n. NO0278484 del 12/11/2007	
Planimetria di u.i.u. in Comune di Fontaneto D'agogna	
Via Pagani Trieste oiv. 3	
Identificativi Catastali:	
Sezione:	
Foglio: 3	
Particella: 179	
Subalterno: 2	

Scheda n. 1 Scala 1:200

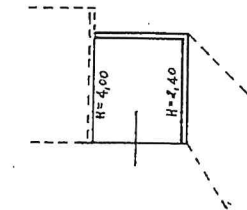

AUTORIMESSA.

