

Data: 12/05/2022 - n. T405074 - Richiedente: FLCPLA76L03L750M

Compilata da:  
Balocco Paolo  
Iscritto all'albo:  
Architetti  
Prov. Vercelli N. 313

Identificativi Catastali:  
Sezione:  
Foglio: 15  
Particella: 1157  
Subalterno: 1

Dichiarazione protocollo n. VC0092281 del 10/07/2008  
Planimetria di u.i.u. in Comune di Borgo Vercelli  
Via Tavallini civ. 74

Agenzia del Territorio  
**CATASTO FABBRICATI**  
Ufficio provinciale di  
Vercelli


Scala 1: 200

Ultima planimetria in atti

Data: 12/05/2022 - n. T405074 - Richiedente: FLCPLA76L03L750M  
Totale schede: 4 - Formato di acquisizione: A3(297x420) - Formato stampa richiesto: A4(210x297)

Scheda

PIANO RIALZATO H 350

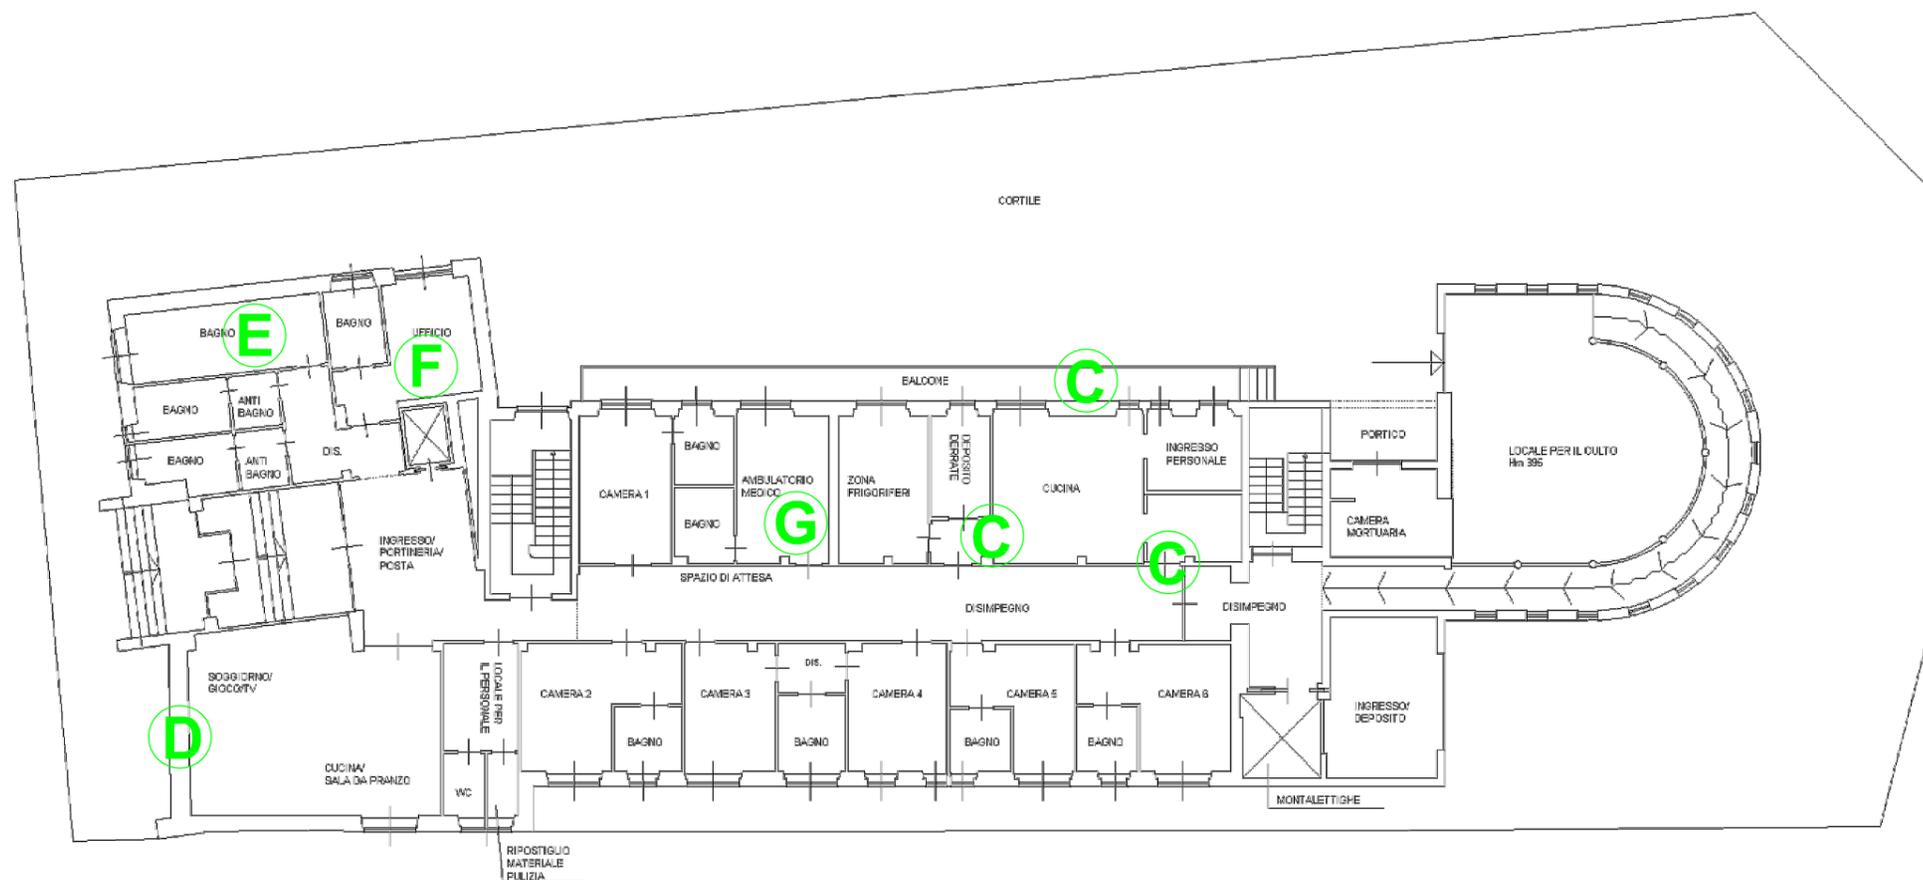

**PIANTA PIANO TERRA  
CON INDICAZIONI DELLE DIFFORMITA'  
RISCONTRATE TRA LO STATO DEI  
LUOGHI E LA BANCA DATI CATASTALE**

10 metri