



PIANTA PIANO SECONDO
SCALA 1:100

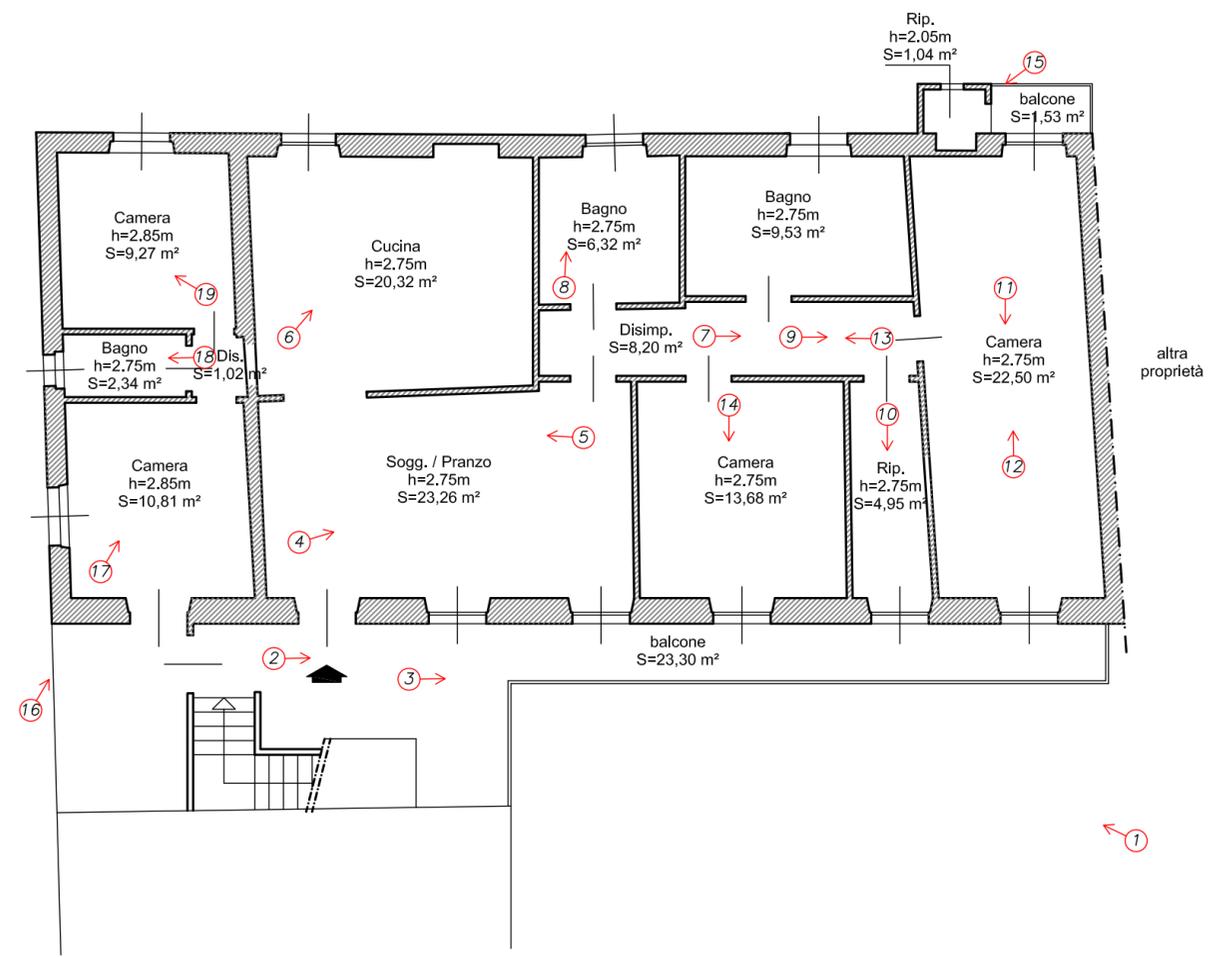

Legenda: Punto di scatto

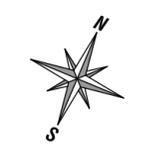

Geometra
Giovanni Sarasso

Piazza Risorgimento n.5
13100 Vercelli (VC)
tel.339-1440208

iscritto al n°1814
del Collegio dei Geometri
di Vercelli

A DISPOSIZIONE U.T.C.

TAVOLA

U

TRIBUNALE DI VERCELLI
Esecuzione Immobiliare 15/2023
Immobili nel Comune di Calliano Monferrato (AT)

DATA
Ottobre 2023
Rilievo eseguito in data 04/05/2023

OGGETTO:
Planimetrie di Rilievo Immobile BENE UNICO

SCALA
1:100

COMMITTENTE e PROPRIETA'

IL TECNICO

FILE

A DISPOSIZIONE U.T.C.