


D1

D

PIANTA PIANO TERRA

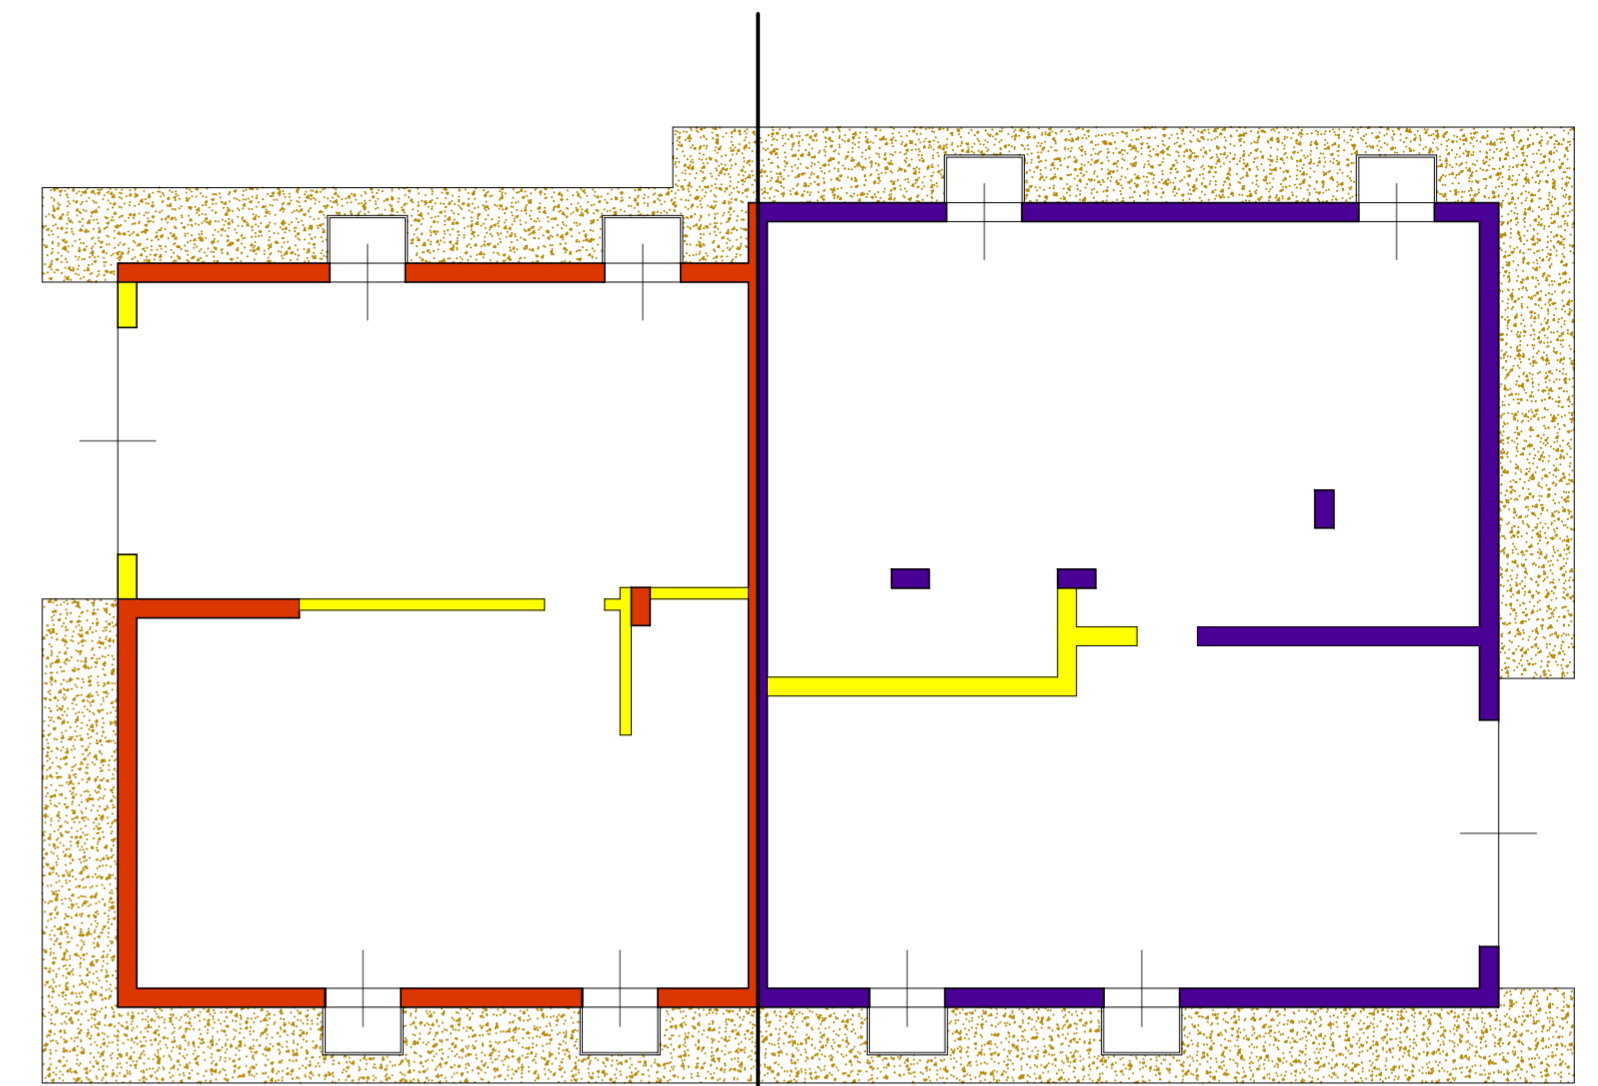


D1

D

PIANTA PIANO INTERRATO

LEGENDA

- LOTTO D - OPERE REALIZZATE
- LOTTO D1 - OPERE REALIZZATE
- OPERE NON REALIZZATE
- OPERE REALIZZATE IN DIFFORMITA' DAL PROGETTO

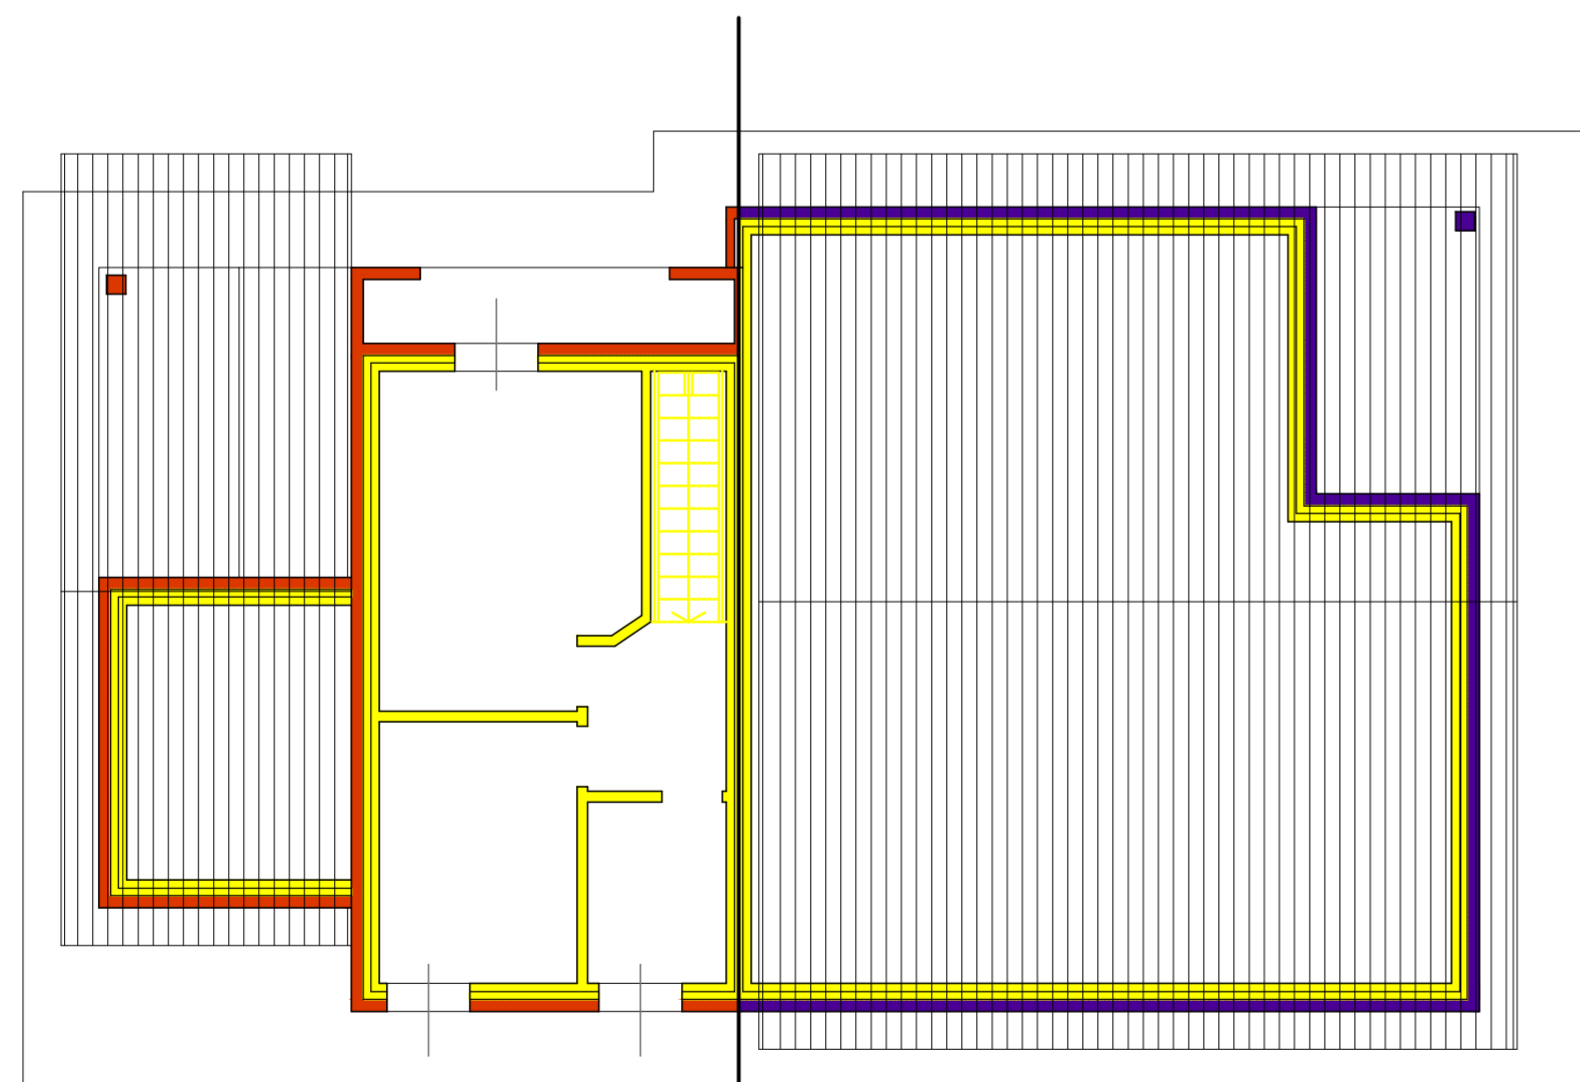


D1

D

PIANTA PIANO PRIMO




TRIBUNALE ORDINARIO DI VERCELLI

 

geom. Massimo Giubasso
Via Mazzini n. 8
15031 Balzola (VC)
E-mail: j.basso58@alice.it
PEC: massimo.giubasso@geopec.it
cell.: (+39) 335.5494518


data	ALLEGATO	file
23 OTTOBRE 2021	C-c.11	cad 00744 - T
tavola	scala	
05	1:100	

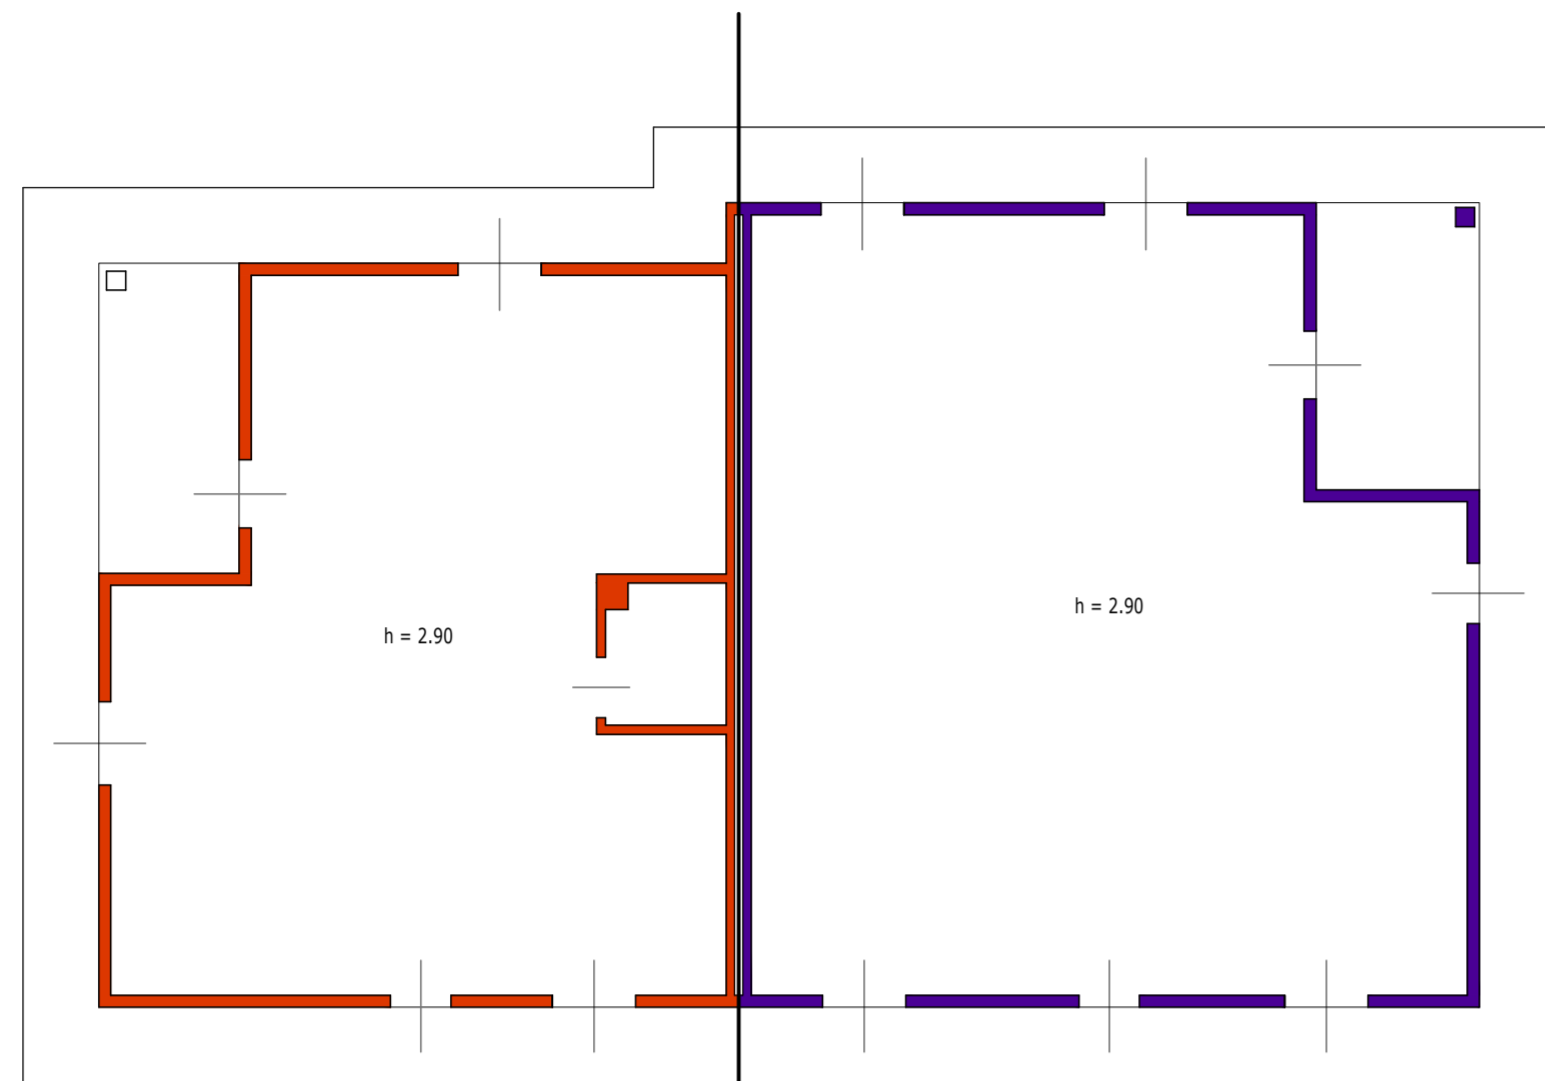

D1

D


PIANTA PIANO TERRA

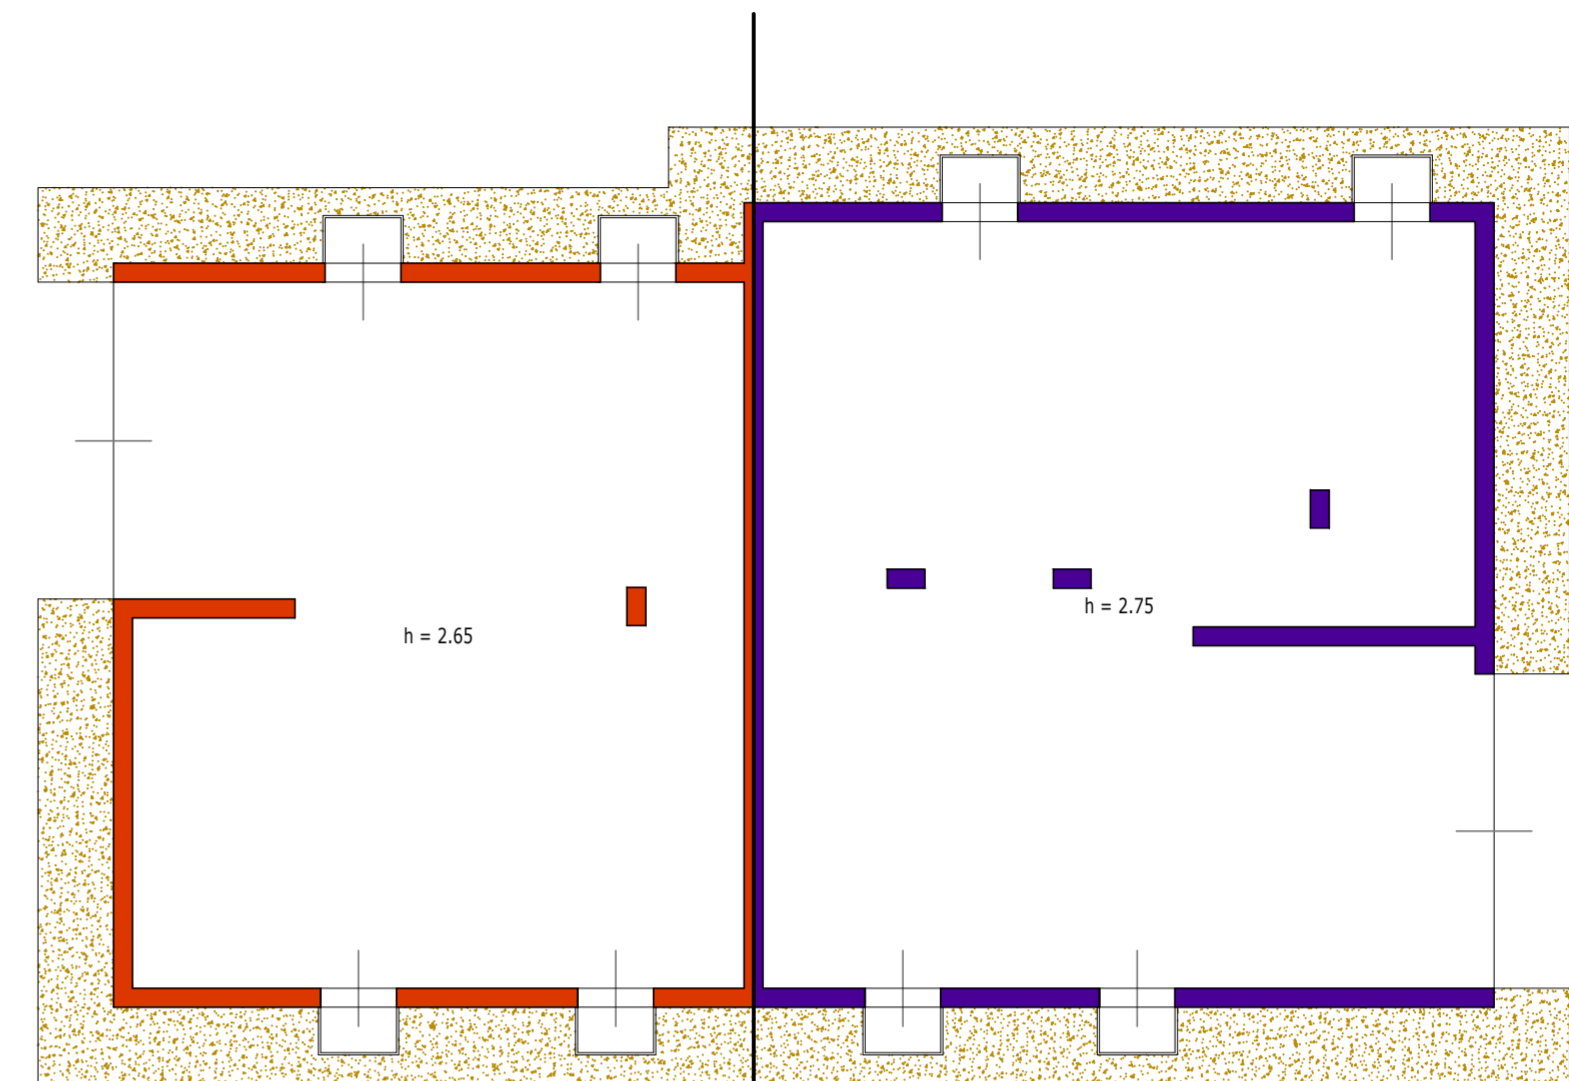

D1

D

PIANTA PIANO INTERRATO

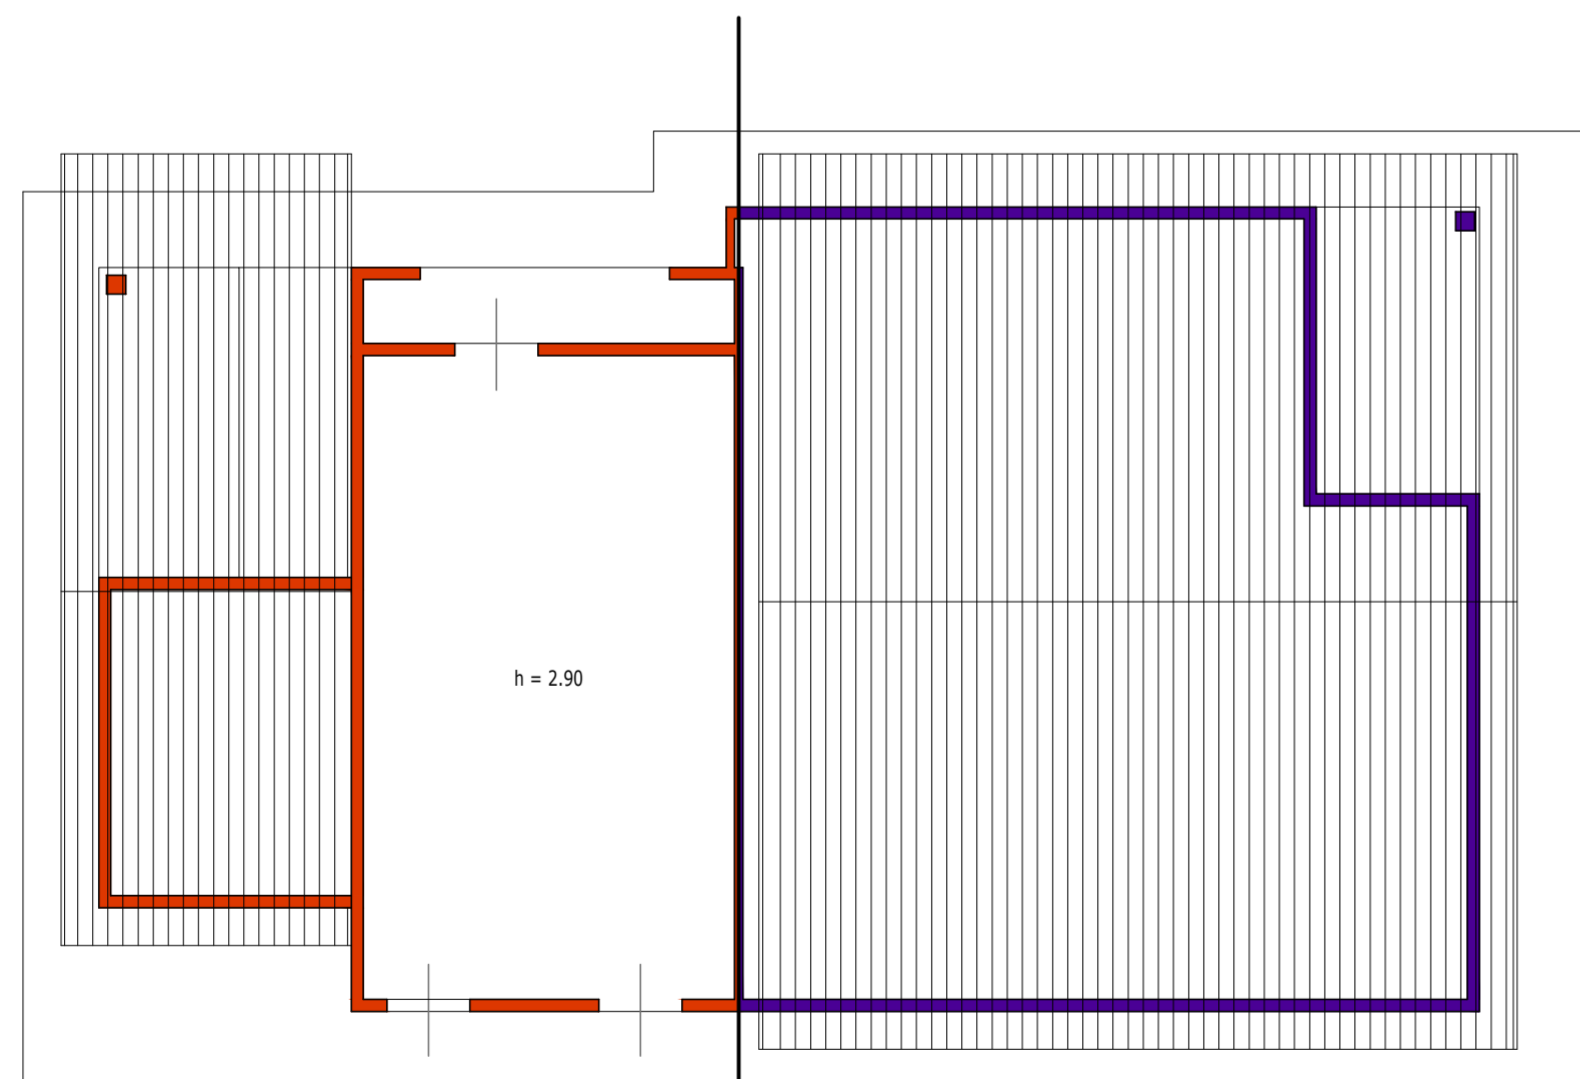

D1

D

PIANTA PIANO PRIMO




TRIBUNALE ORDINARIO DI VERCELLI


Oggetto: esecuzione immobiliare
 Udienza del 7 LUGLIO 2021
 Numero ruolo generale: 53/2021 R.G.E.
 Giudice: Dott.ssa Maria Fiore BALLARIN
 Sezione Esecutiva
 Creditore (procedente): BANCA Sella S.p.A.
 con sede in Sella (VC) - Piazza Galvani, Sella (VC)
 in persona del Rag. Anna GROSSE
 Contro: GRUPPO ORDINE S.p.A.
 Via Eugenio Sella, Pirella n. 149 - 10148 Torino (TO)

geom. Massimo Giubasso
 Via Mazzini n. 8
 15031 Balzola (VC)
 E-mail: j.basso58@alice.it
 PEC: massimo.giubasso@geopec.it
 cell.: (+39) 335.5494518


data 23 OTTOBRE 2021	ALLEGATO C-c.12	file cad 00745 - T
tavola 06	scala 1:100	Gruppo Ordine S.p.A. Via Eugenio Sella, Pirella n. 149 - 10148 Torino (TO)

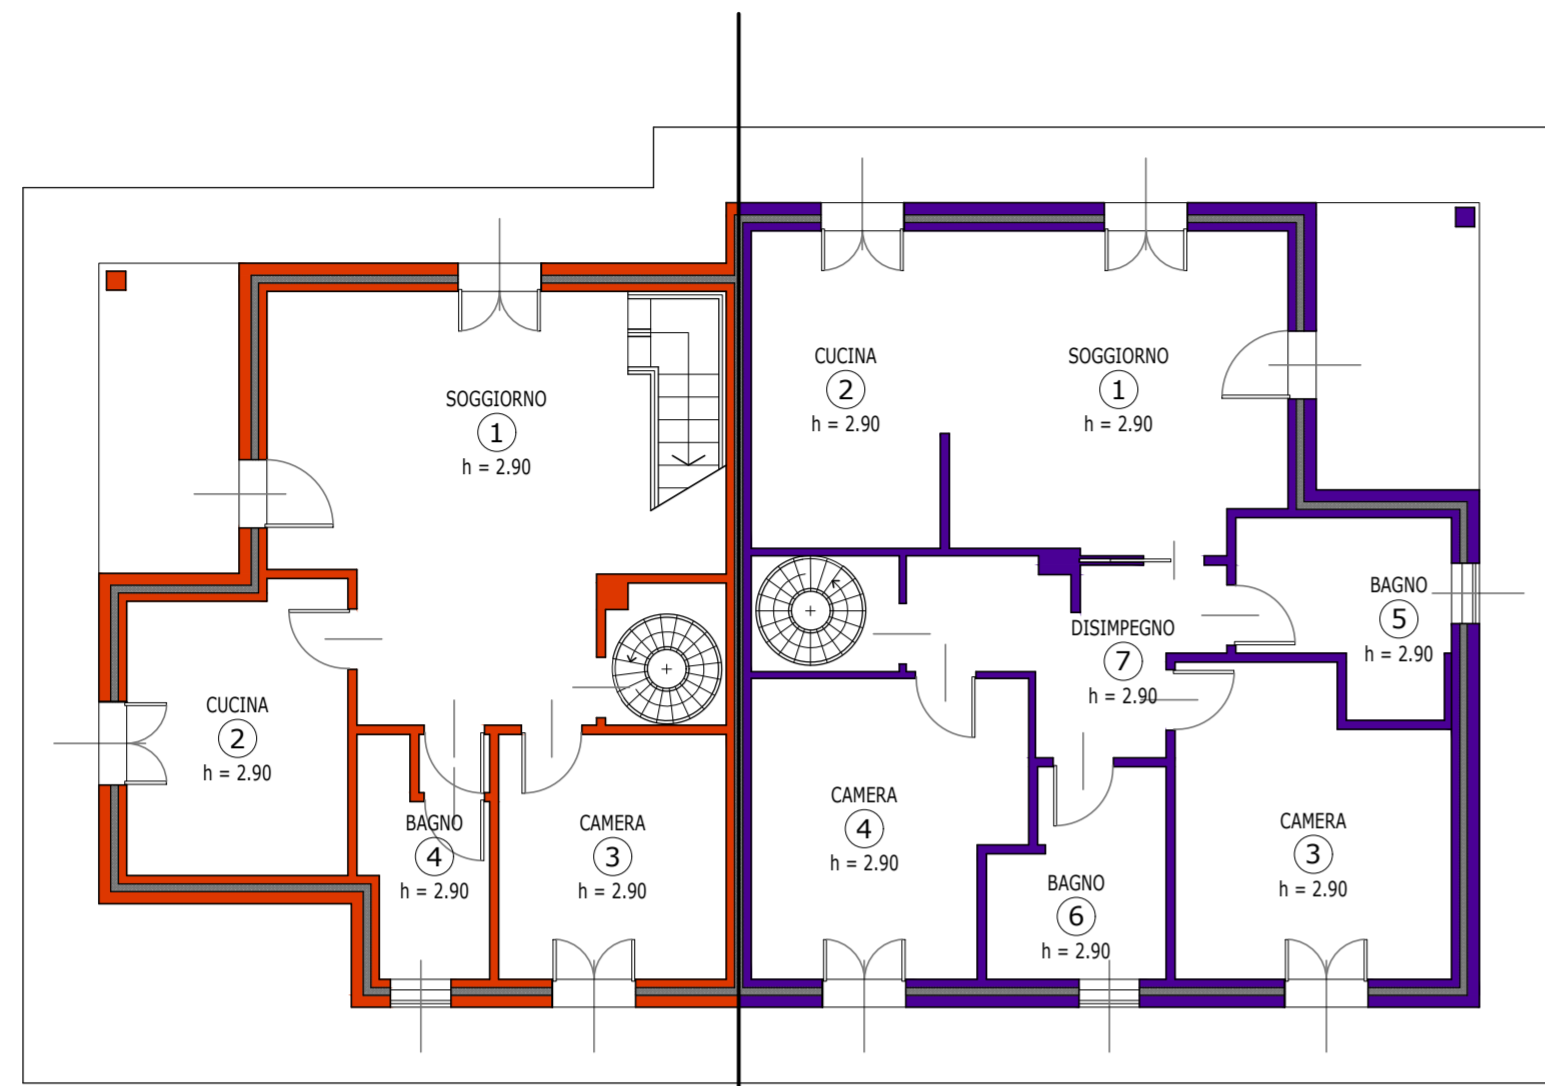

D1 D
PIANTA PIANO TERRA

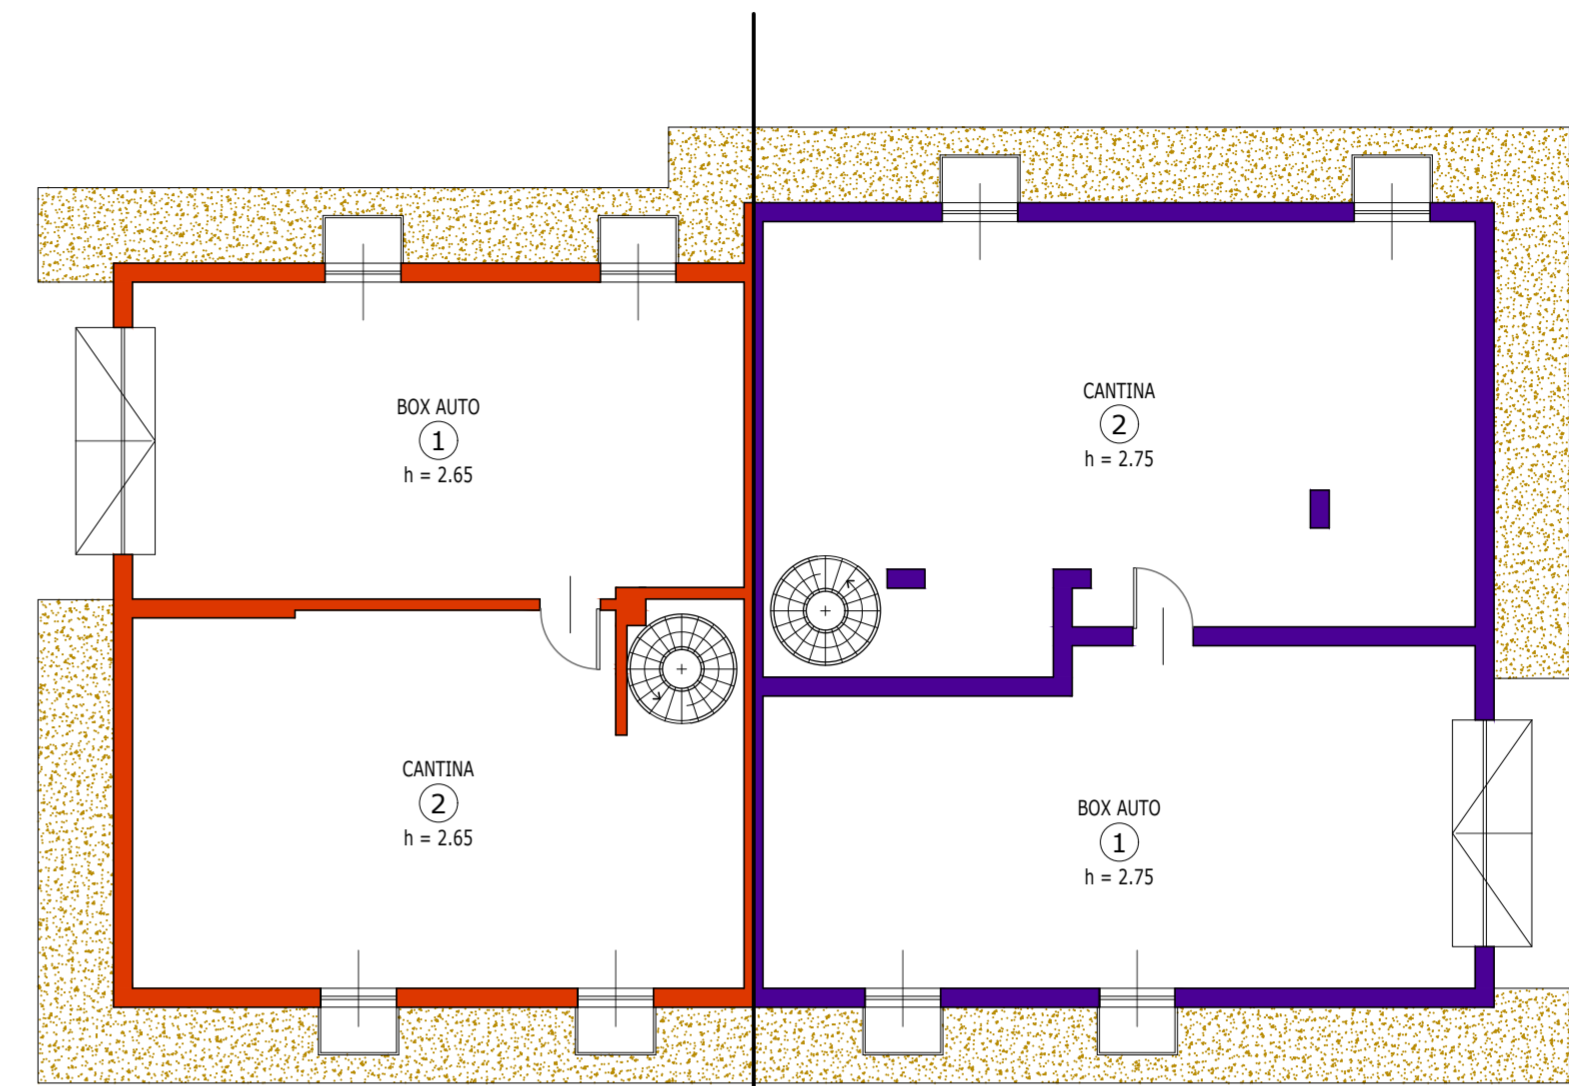

D1 D
PIANTA PIANO INTERRATO

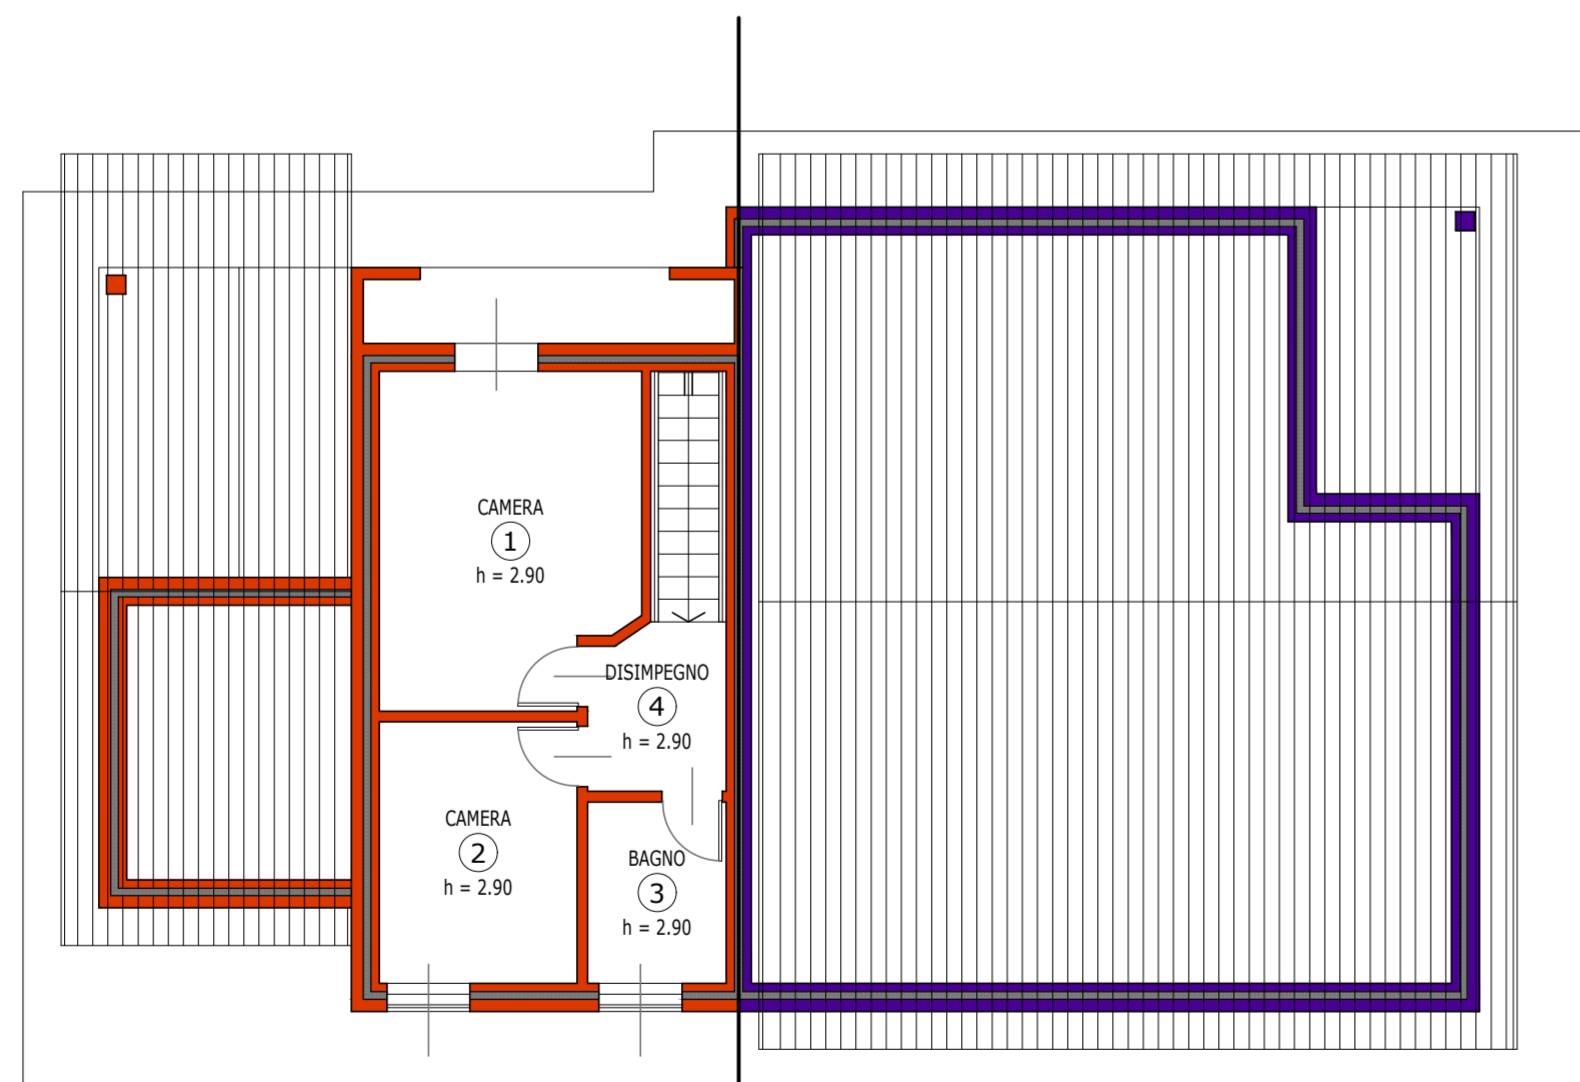

D1 D
PIANTA PIANO PRIMO



TRIBUNALE ORDINARIO DI VERCELLI

geom. Massimo Giubasso
Via Mazzini n. 8
15031 Balzola (VC)
E-mail: j.basso58@alice.it
PEC: massimo.giubasso@geopec.it
cell.: (+39) 335.5494518

data	ALLEGATO	file
23 OTTOBRE 2021	C-c.10	cad 00743 - T
tavola	scala	
04	1:100	