


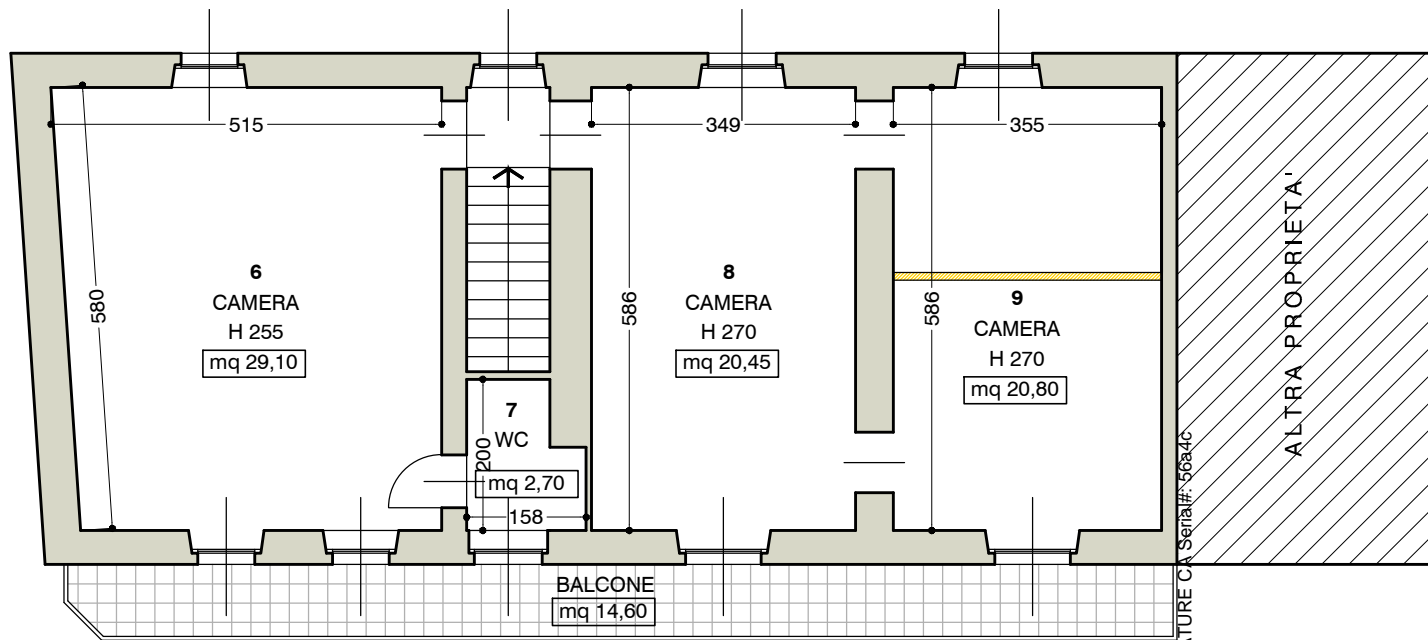


LEGENDA




-  Nuove opere eseguite in assenza di titolo abilitativo
-  Demolizioni eseguite in assenza di titolo abilitativo
-  Porzione di fabbricato da demolire



PIANTA PIANO TERRA - Scala 1:100



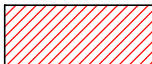

LEGENDA

-  Nuove opere eseguite in assenza di titolo abilitativo
-  Demolizioni eseguite in assenza di titolo abilitativo
-  Porzione di fabbricato da demolire

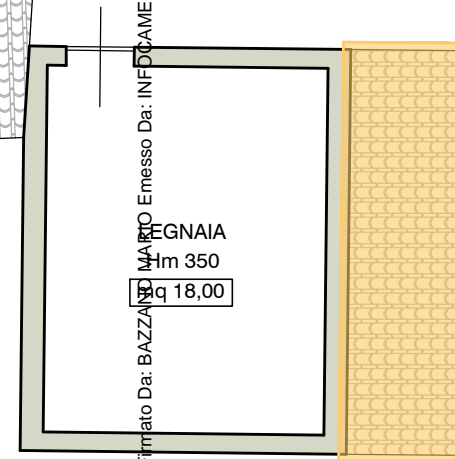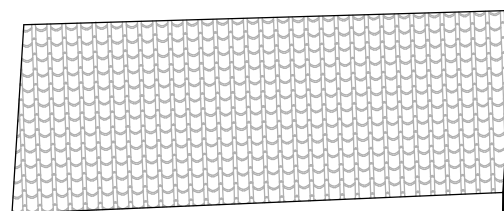

Firmato Da: BAZZANI MARIO Emesso Da: INFOCAMERE QUALIFIED ELECTRONIC SIGNATURE CA Serial#: 56a4c

PIANTA PIANO PRIMO - Scala 1:100

