

**Agenzia del Territorio  
CATASTO FABBRICATI  
Ufficio Provinciale di  
Alessandria**

Dichiarazione protocollo n. AL0027636 del 04/02/2009

Planimetria di u.i.u. in Comune di Occimiano

Via Camillo Cavour

civ. 3

Identificativi Catastali:

Sezione:

Foglio: 21

Particella: 438

Subalterno: 10

Compilata da:

Spampinato Sandro

Iscritto all'albo:

Geometri


Prov. Casale Monferrato

N. 644

Scheda n. 1

Scala 1:200

PIANTA PIANO PRIMO

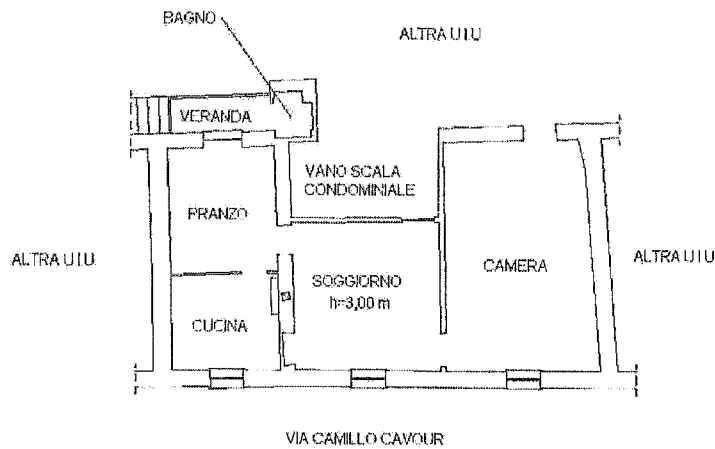

Catasto dei Fabbricati - Situazione al 28/05/2019 - Comune di OCCIMIANO(F995) - < Foglio: 21 Particella: 438 - Subalterno 10 >  
VIA CAVOUR n. 3 piano: 1;