

**Agenzia del Territorio  
CATASTO FABBRICATI  
Ufficio Provinciale di  
Vercelli**

Dichiarazione protocollo n. VC0043422 del 19/05/2006

Planimetria di u.i.u. in Comune di Fontanetto Po

Strada San Genuario

civ. 6

Identificativi Catastali:

Sezione:

Foglio: 12

Particella: 166

Subalterno:

Compilata da:  
Gaggioli Christian

Iscritto all'albo:  
Geometri

Prov. Torino



N. 7397

Scheda n. 1

Scala 1:200

PIANTA PIANO TERRENO H = 2.80 mt.

PIANTA PIANO PRIMO H = 2.90 mt.

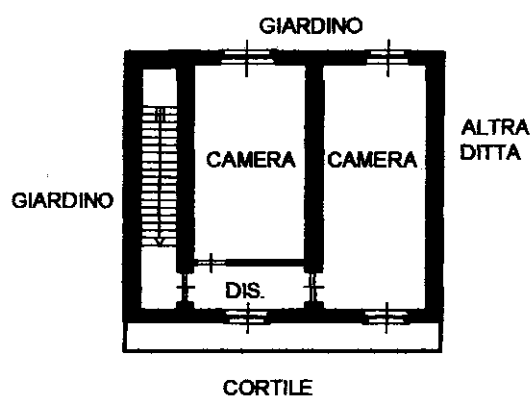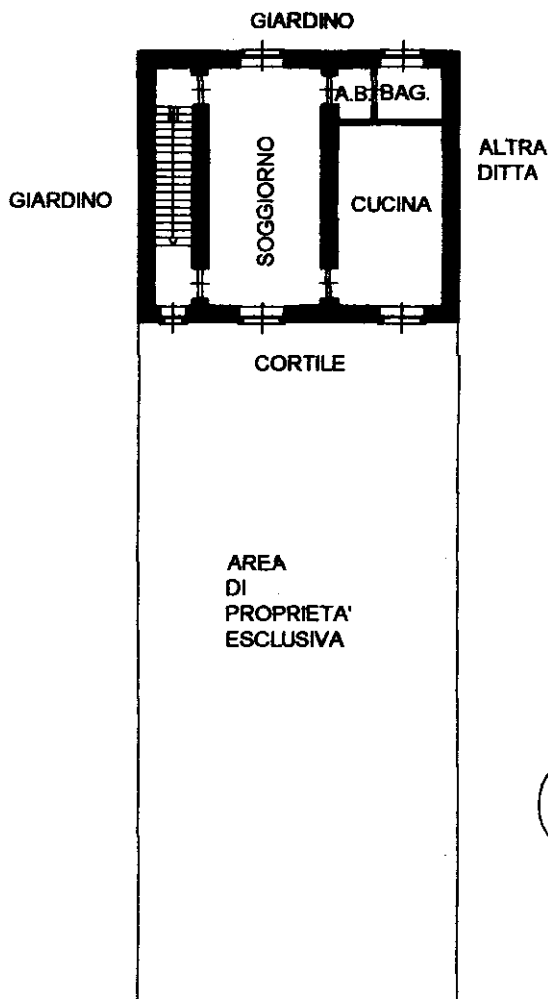

ESTRATTO DI MAPPA

