

Agenzia del Territorio  
**CATASTO FABBRICATI**  
Ufficio Provinciale di  
Vercelli


Dichiarazione protocollo n. VC0133192 del 03/07/2007  
Planimetria di u.i.u. in Comune di San Giacomo Vercellese  
Piazza Liberta' civ. 5

Identificativi Catastali:  
Sezione:  
Foglio: 3  
Particella: 296  
Subalterno: 4

Compilata da:  
Tagliabo' Massimo  
Iscritto all'albo:  
Geometri  
Prov. Vercelli N. 1418

Scheda n. 1 Scala 1:200

### PIANTA PIANO TERRENO

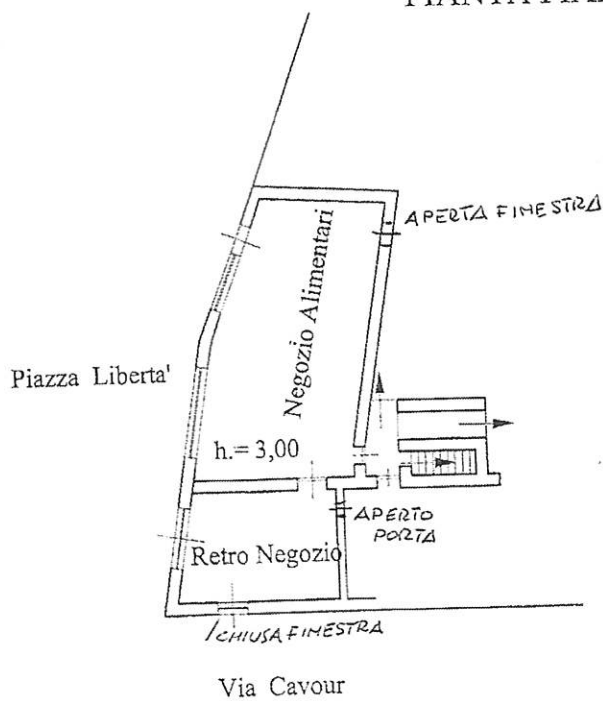

ipm-01  
Catasto dei Fabbricati - Situazione al 04/12/2022 - Comune di SAN GIACOMO VERCELLESE(B952) - < Foglio 3 - Particella 296 - Subalterno 4 >  
Firmato Da: GHISIO GIUSEPPE Emesso Da: ARUBAPEC S.P.A. NG CA 3 Serial#: 7a09b30cd5168e59767b154368eacc

Ultima planimetria in atti



Data: 04/12/2022 - n. T29076 - Richiedente: GHSGPP49S06H1320

Totale schede: 1 - Formato di acquisizione: A4(210x297) - Formato stampa richiesto: A4(210x297)



<b>Agenzia del Territorio CATASTO FABBRICATI Ufficio Provinciale di Vercelli</b>	Dichiarazione protocollo n. VC0133192 del 03/07/2007	
	Planimetria di u.i.u. in Comune di San Giacomo Vercellese Piazza Libertà civ. 5	
Scheda n. 1      Scala 1:200	Identificativi Catastali:	Compilata da:
	Sezione: Foglio: 3 Particella: 296 Subalterno: 5	Tagliabo' Massimo Iscritto all'albo: Geometri Prov. Vercelli      N. 1418

### PIANTA PIANO TERRENO

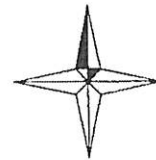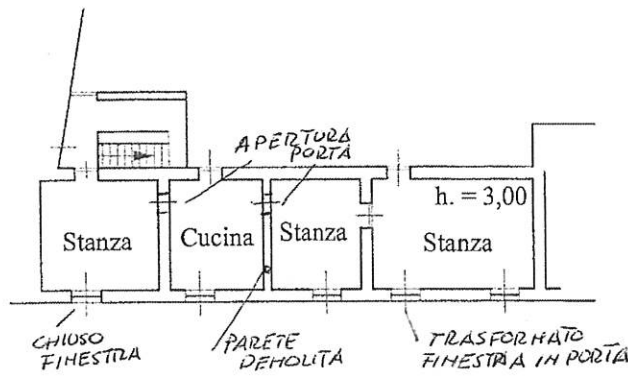

Ultima planimetria in atti

Data: 04/12/2022 - n. T29090 - Richiedente: GHSGPP49S06H1320

Totale schede: 1 - Formato di acquisizione: A4(210x297) - Formato stampa richiesto: A4(210x297)

inattu-01  
Catasto dei Fabbricati - Situazione al 04/12/2022 - Comune di SAN GIACOMO VERCELLESE(B952) - < Foglio 3 - Particella 296 - Subalterno 5 >  
PIAZZA LIBERTÀ n. 5 Interno 2 Piano T

Firmato Da: GHISIO GIUSEPPE Emesso Da: ARUBAPEC S.P.A. NG CA 3 Serial#: 7a09b90cd516f6e59767b154368eacc



Agenzia del Territorio  
**CATASTO FABBRICATI**  
Ufficio Provinciale di  
Vercelli

Dichiarazione protocollo n. VC0133192 del 03/07/2007

Planimetria di u.i.u. in Comune di San Giacomo Vercellese

Piazza Liberta'

civ. 5

Identificativi Catastali:

Sezione:  
Foglio: 3  
Particella: 296  
Subalterno: 6

Compilata da:  
Tagliabo' Massimo  
Iscritto all'albo:  
Geometri



Prov. Vercelli

N. 1418

Scheda n. 1

Scala 1:200

### PIANTA PIANO PRIMO

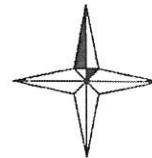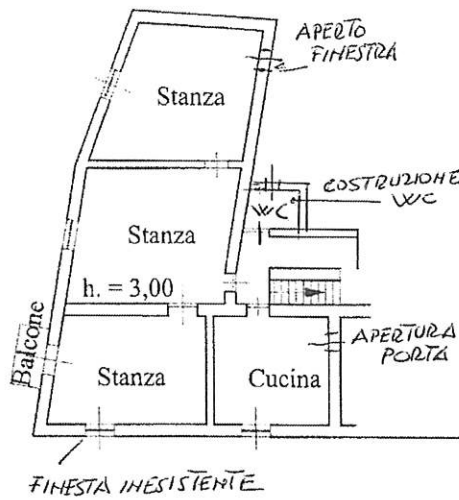

Ultima planimetria in atti

Data: 04/12/2022 - n. T29091 - Richiedente: GHSGPP49S06H1320

Totale schede: 1 - Formato di acquisizione: A4(210x297) - Formato stampa richiesto: A4(210x297)

Catasto dei Fabbricati - Situazione al 04/12/2022 - Comune di SAN GIACOMO VERCELLESE (9952) - < Foglio 3 - Particella 296 - Subalterno 6 -  
PIAZZA LIBERTA' n. 5 Interno 3 Piano 1

Firmato Da: GHISIO GIUSEPPE Emesso Da: ARUBAPEC S.P.A. NG CA 3 Serial#: 7a09b30cd51618e59767b154388eacc





Direzione Provinciale di Vercelli - Ufficio Provinciale - Territorio - Direttore ALESSANDRO COFANO

Vis. tel. (0 90 euro)

N 5200

E-9400

1 Particella 228

Comune: (VC) SAN GIACOMO VERCELLESE    Scala originale: 1:1000    4 Dic 2022 8:28:18  
 Foglio: 3    Dimensione cornice: 267.000 x 169.000 metri    Protocollo pratica T2271/2022

Firmato Da: GHISIO GIUSEPPE Emesso Da: ARUBAPEC S.P.A. NG CA 3 Serial#: 7a09b30cd5168e59767b154368eacc

