
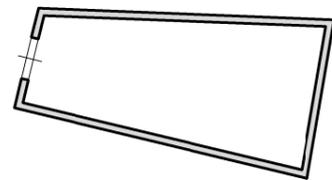
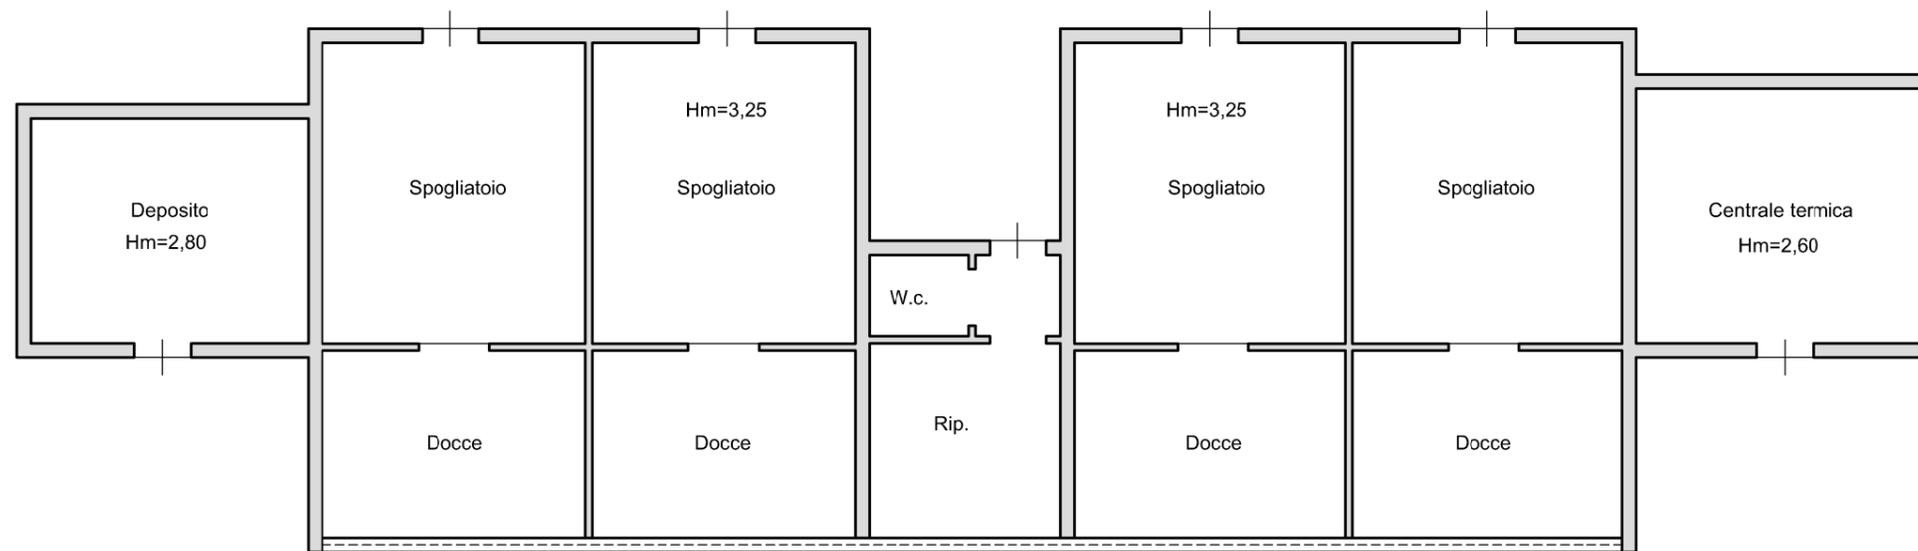




# PIANTA PIANO TERRA


SCALA 1:100

 Volume eccedente al condono edilizio

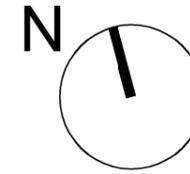

Locale pompe

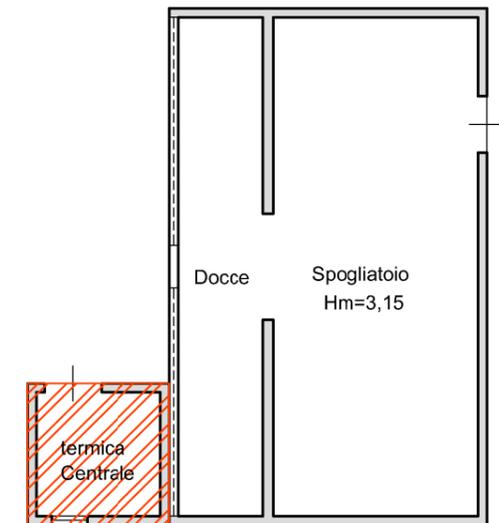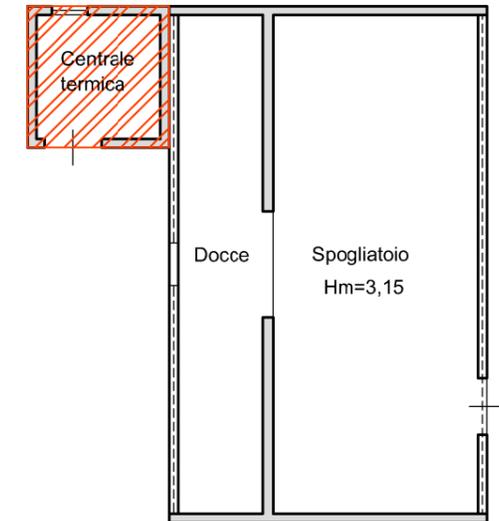

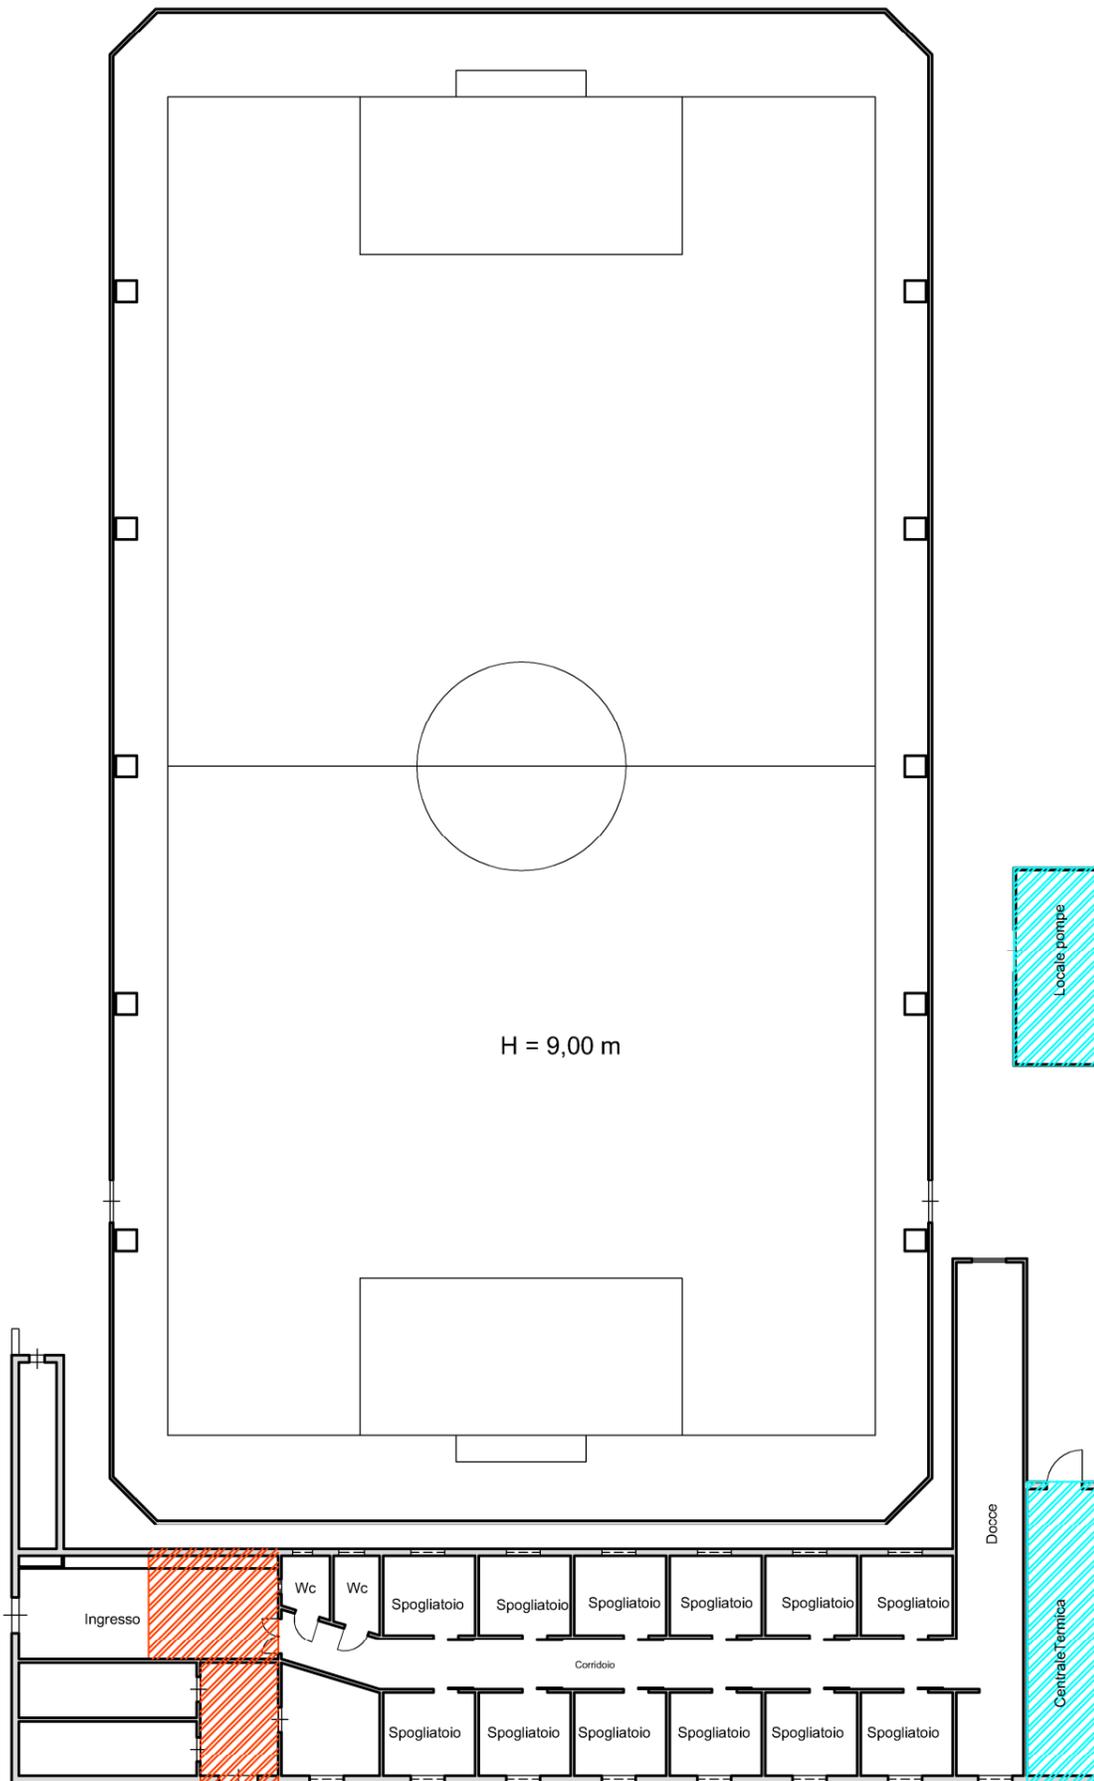

PIANTA PIANO TERRA

SCALA 1:200




-  Volume eccedente al condono edilizio - strutture in C.A.
-  Volume eccedente al condono edilizio - strutture prefabbricate leggere



PIANTA PIANO TERRA  
 SCALA 1:200



 Volume eccedente al condono edilizio

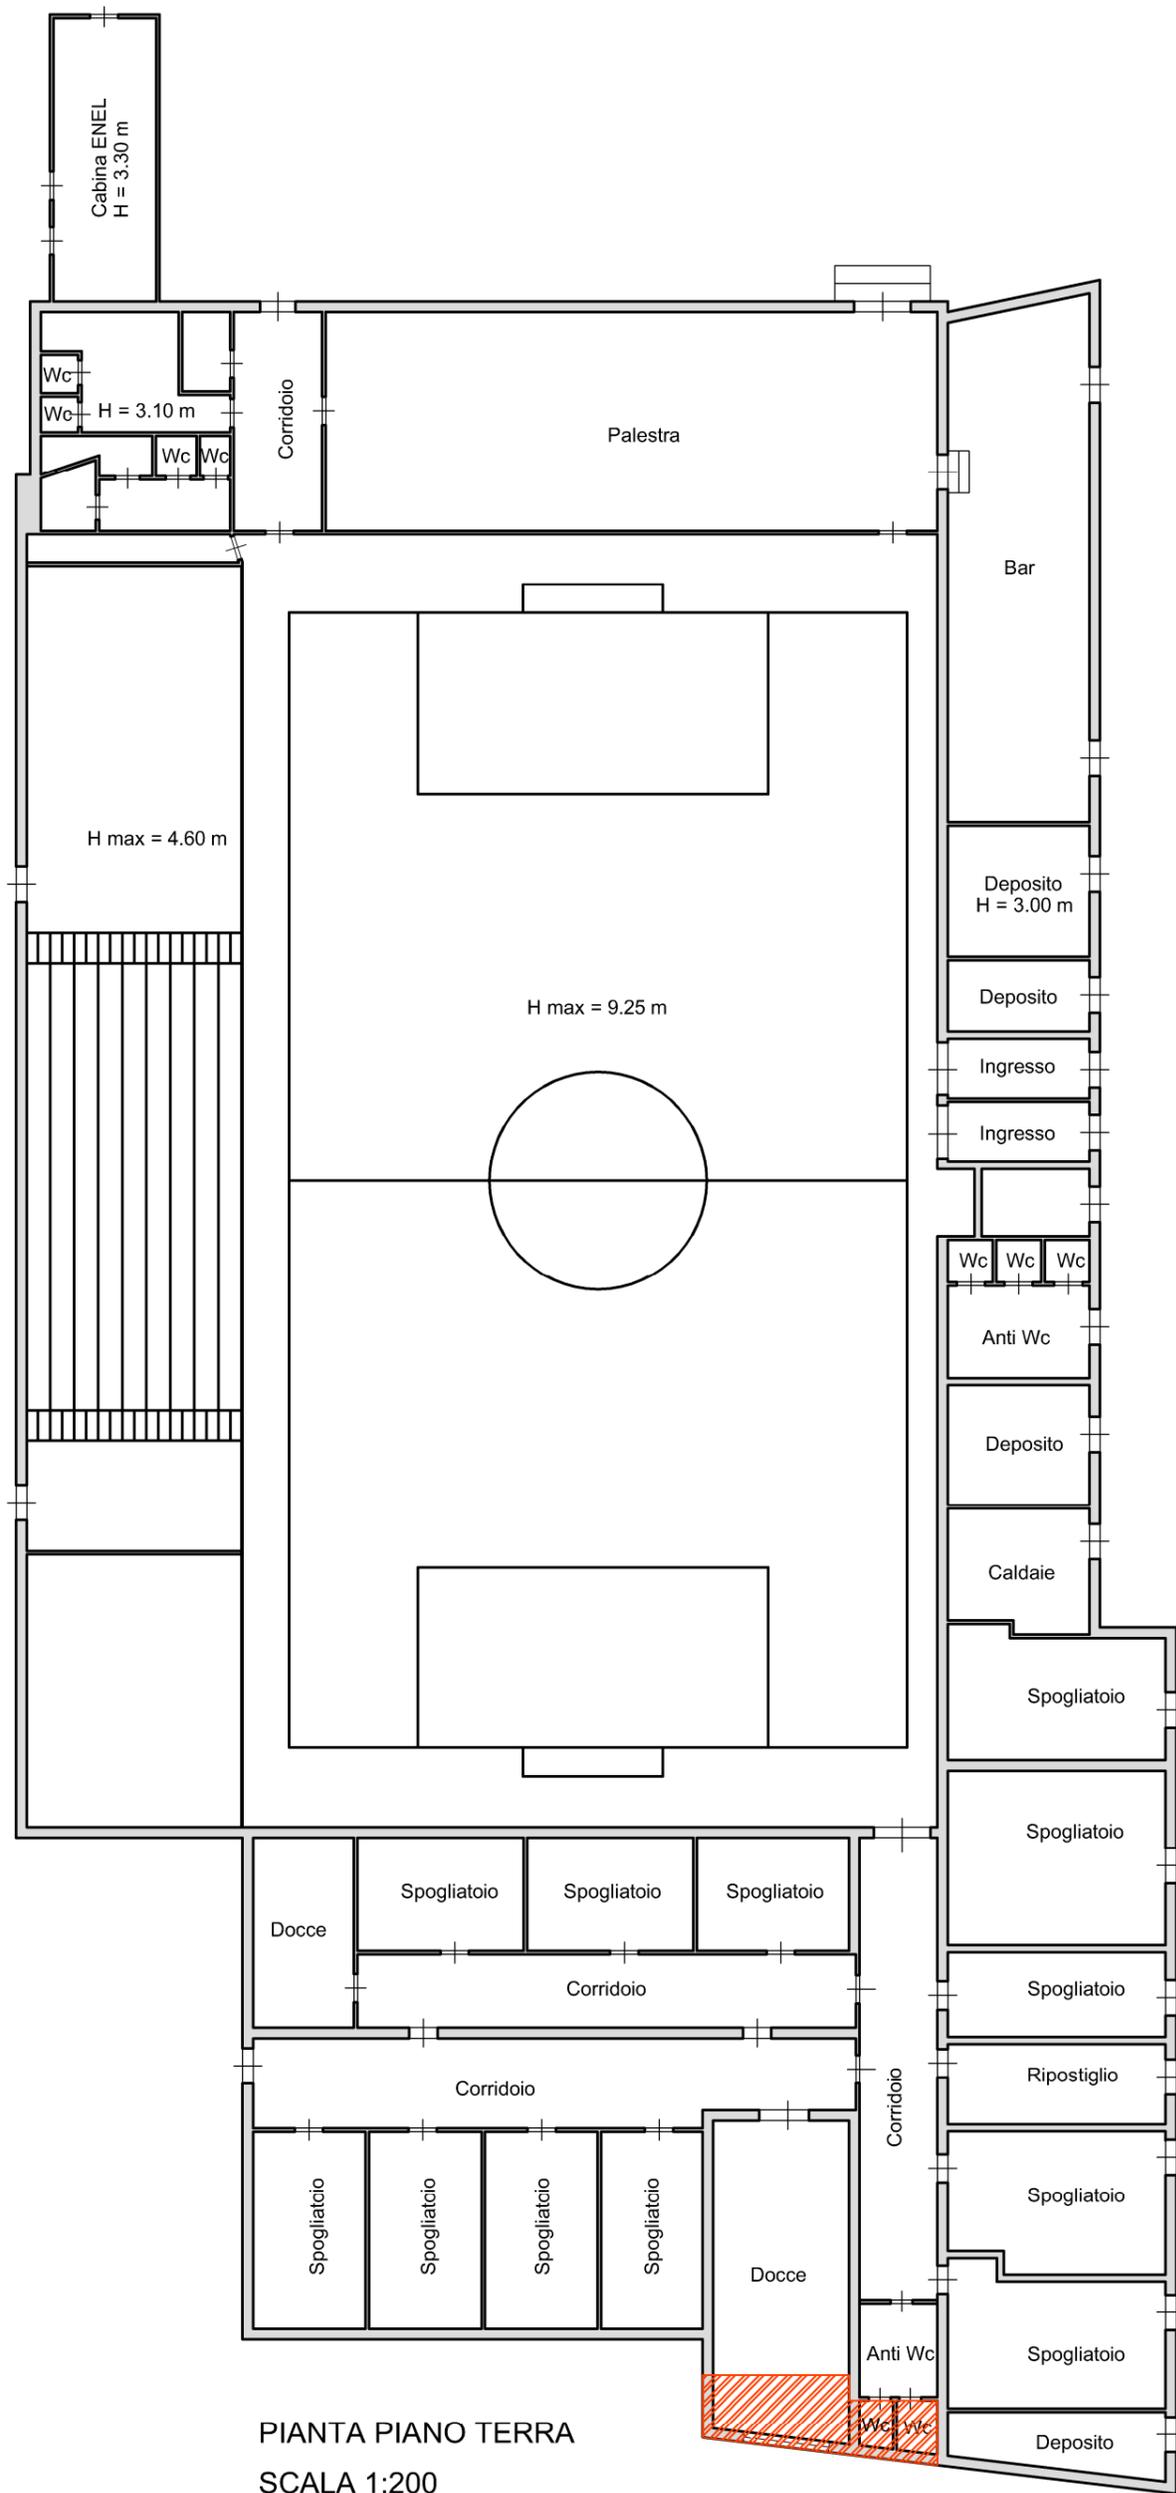

PIANTA PIANO TERRA  
 SCALA 1:200

 Volume eccedente al condono edilizio

