


**PIANTA PIANO SECONDO - STATO DEI LUOGHI**  
**Via Ancona, 3/A - Modugno (BA)**  
**scala 1 : 100**

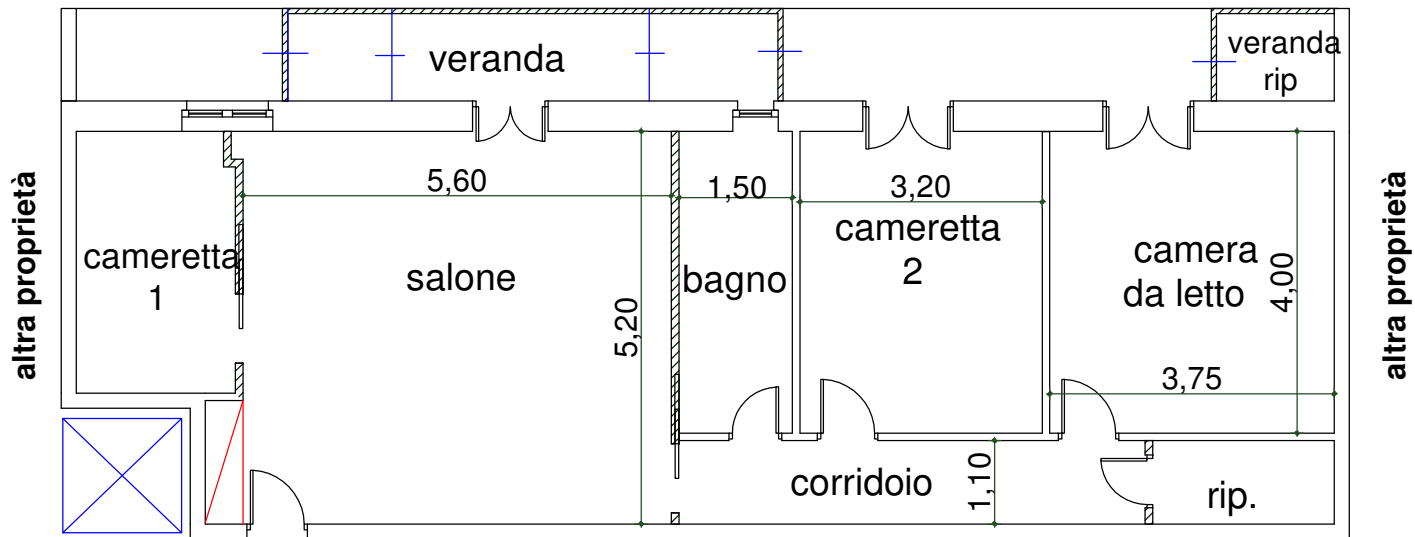

**LEGENDA**



**Tramezzature realizzate  
senza titolo abilitativo**

dott. ing. Filippo AMBRUOSI  
Stampa: 11-5393  
Società Ambientale di Informazione  
PROVINCIA DI BARI