
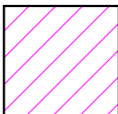
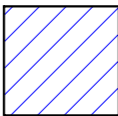


PIANTA PIANO SEMINTERRATO

LEGENDA	
	SUB. 55 - PALESTRA
	SUB. 56 - LOCALE COMMERCIALE

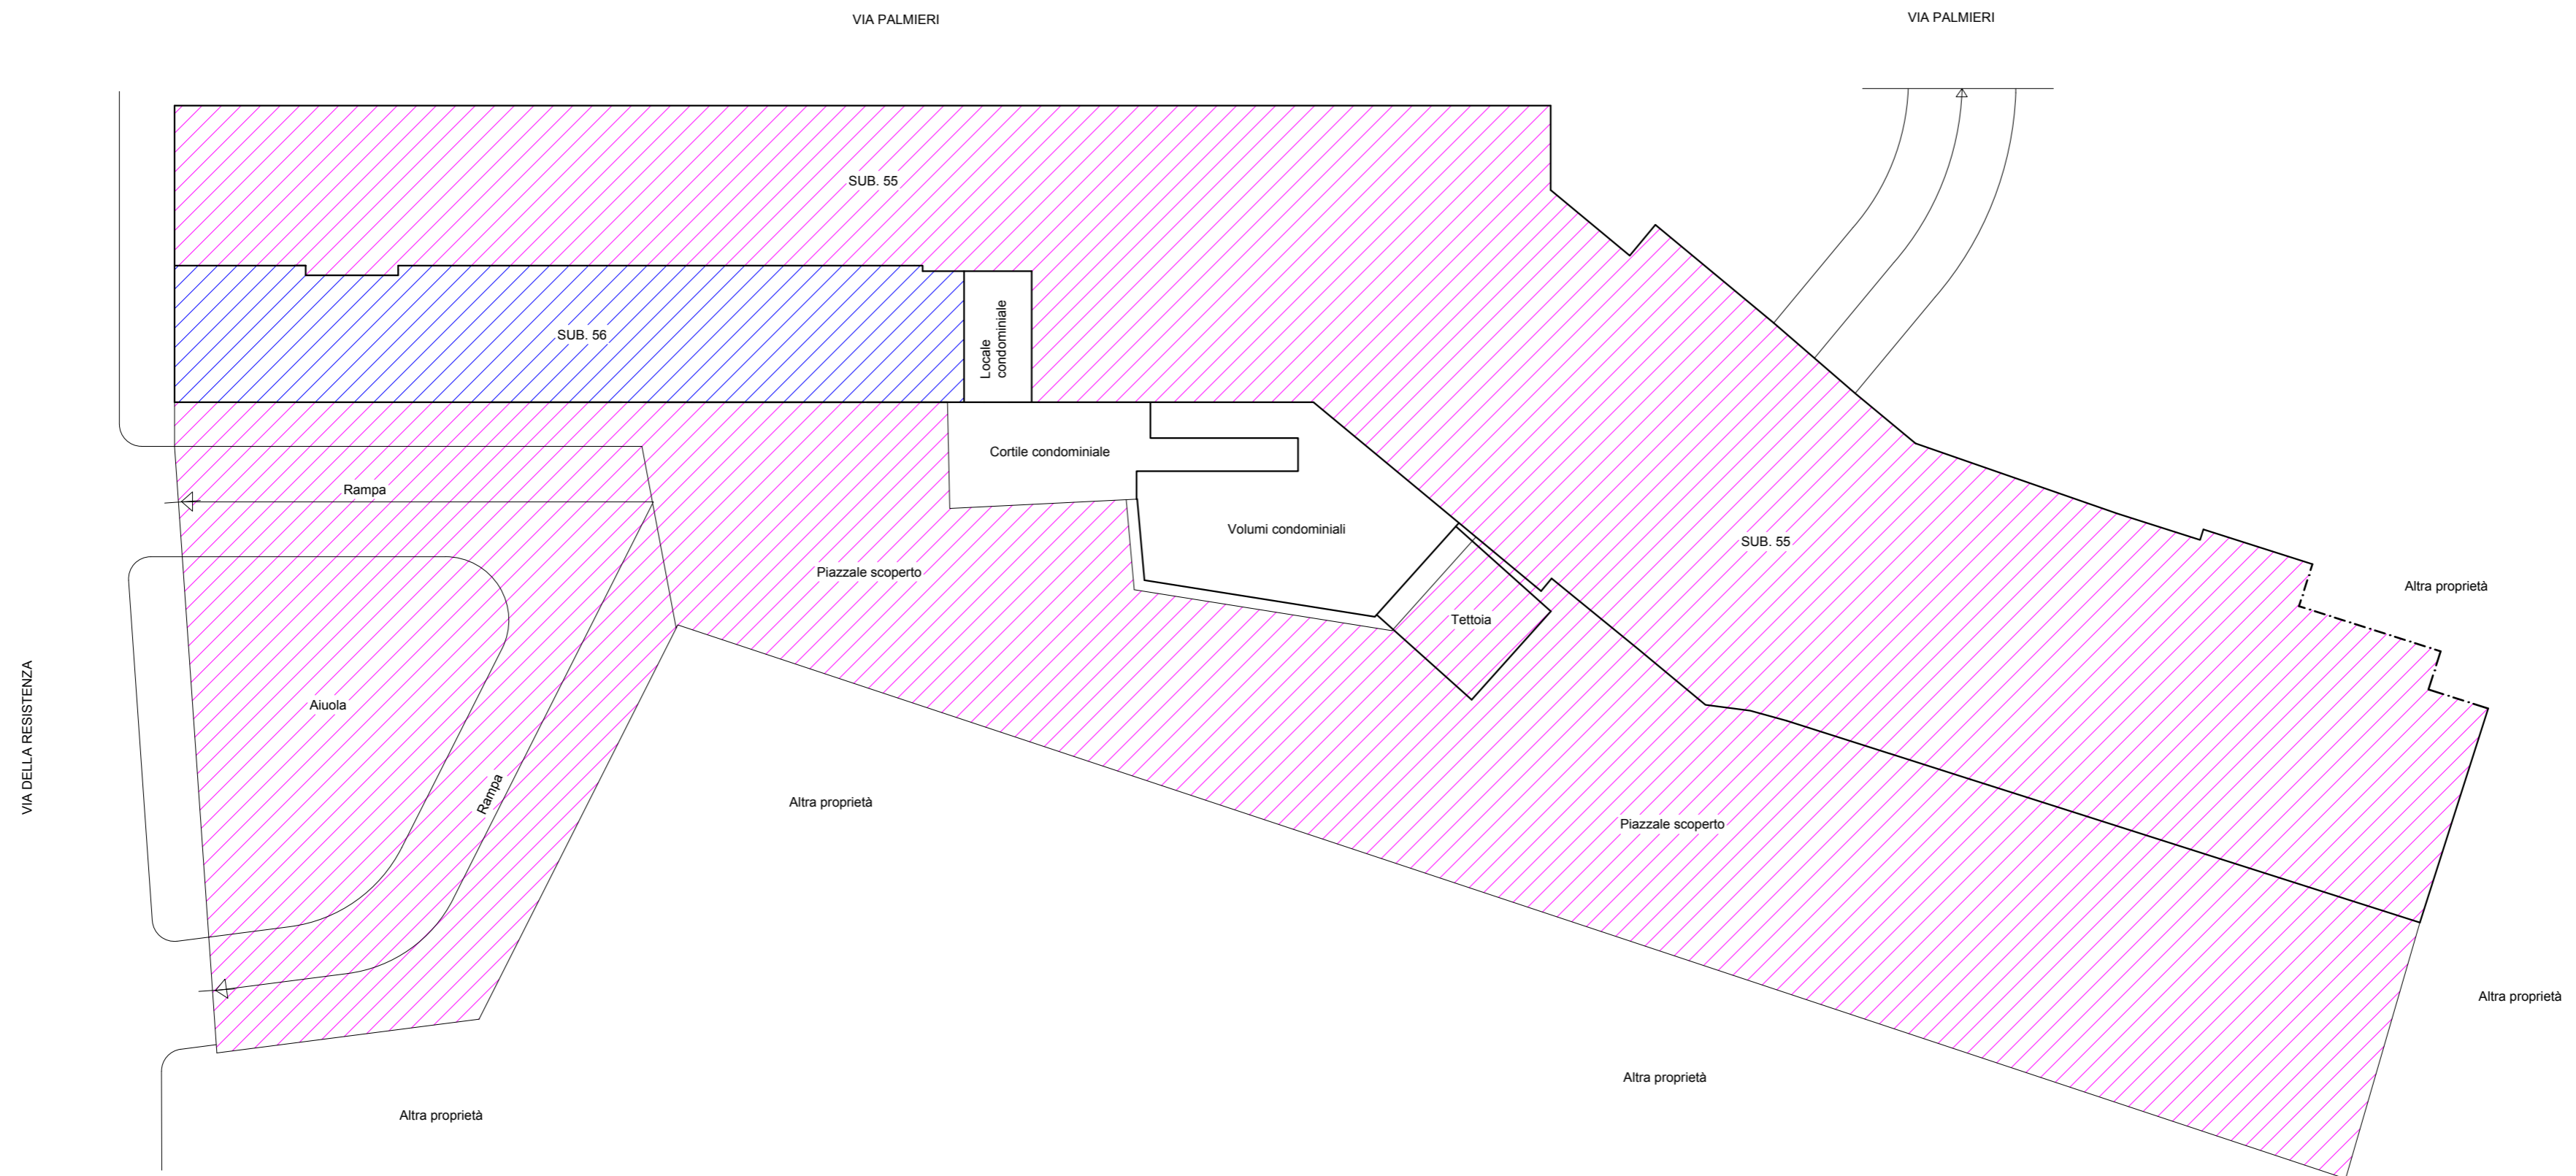

L' Esperto Stimatore
Geom. Laera Antonio

Comune di Bari
Foglio 115 - P.Ila 101 - Subb. 55 - 56
Via della Resistenza n. 172-174



SCALA 1:200

PIANTA PIANO SEMINTERRATO
H= 3,55 m

