

**Agenzia delle Entrate
CATASTO FABBRICATI
Ufficio Provinciale di
Bari**

Dichiarazione protocollo n. BA0341721 del 28/11/2016

Planimetria di u.i.u. in Comune di Gioia Del Colle

Via Regina Elena

civ. 74-76

Identificativi Catastali:

Sezione:

Foglio: 61

Particella: 4629

Subalterno: 23

Compilata da:

Dongiovanni Giuseppe

Iscritto all'albo:


Geometri

Prov. Bari


N. 2961

Scheda n. 1

Scala 1:200

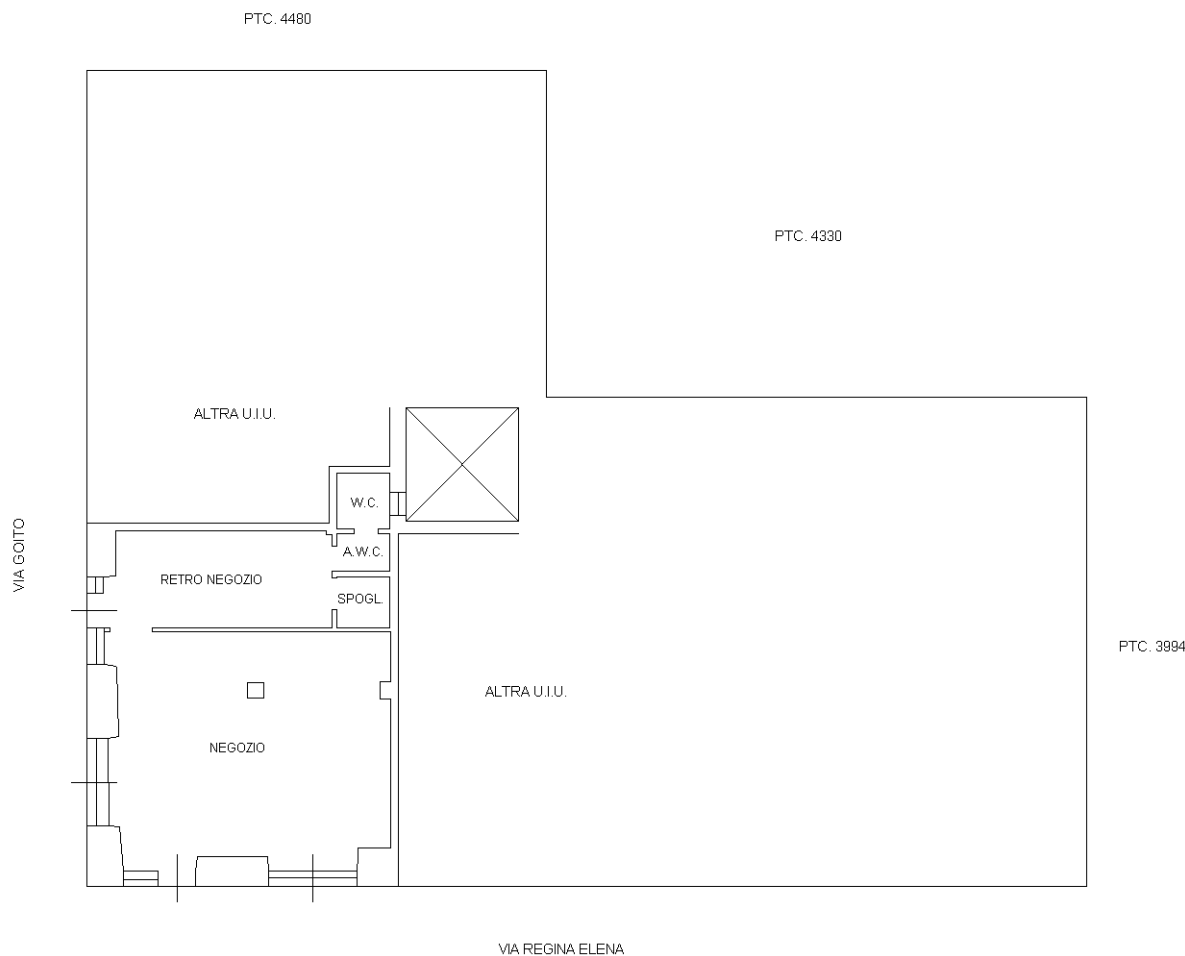

**PIANTA PIANO TERRA
H=3.80**

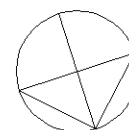





N.

Ultima planimetria in atti

Catasto dei Fabbricati - Situazione al 04/11/2021 - Comune di GIOIA DEL COLLE (E038) - < Foglio: 61 - Particella: 4629 - Subalterno: 23 >
VIA GOITO n. 2 n. 4, VIA REGINA ELENA n. 74 n. 76 piano: T;

Documentazione fotografica

PIANO TERRA

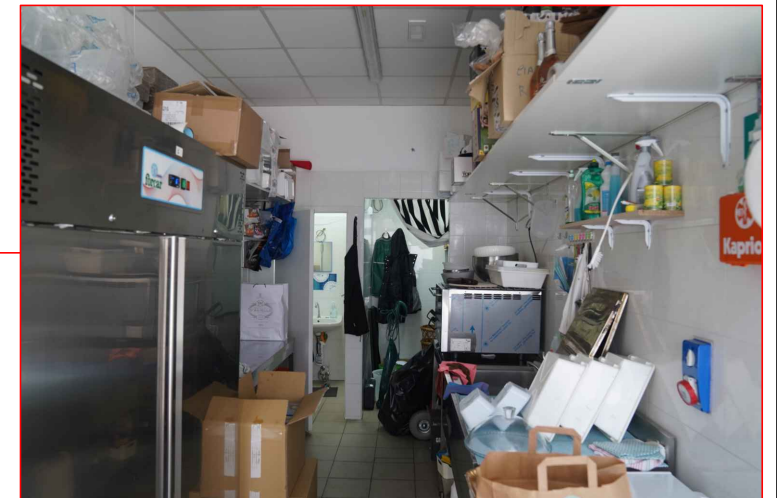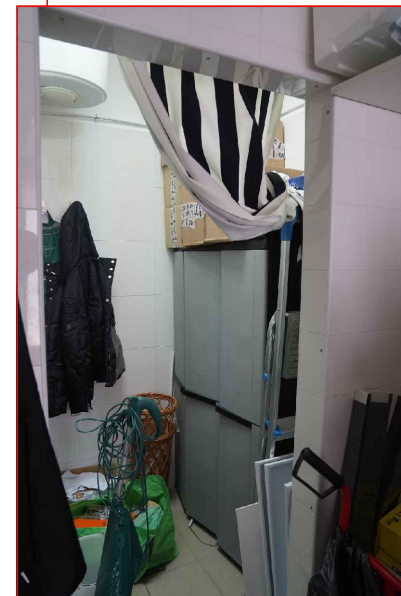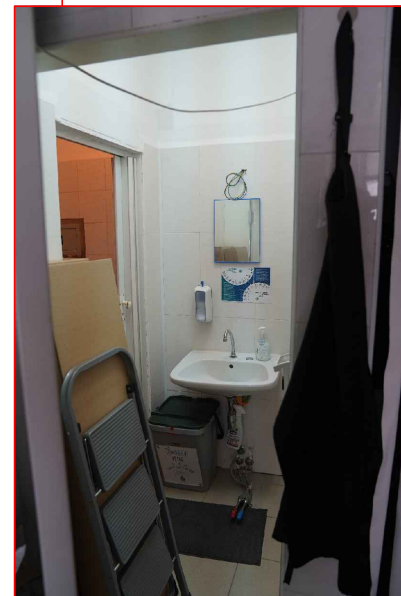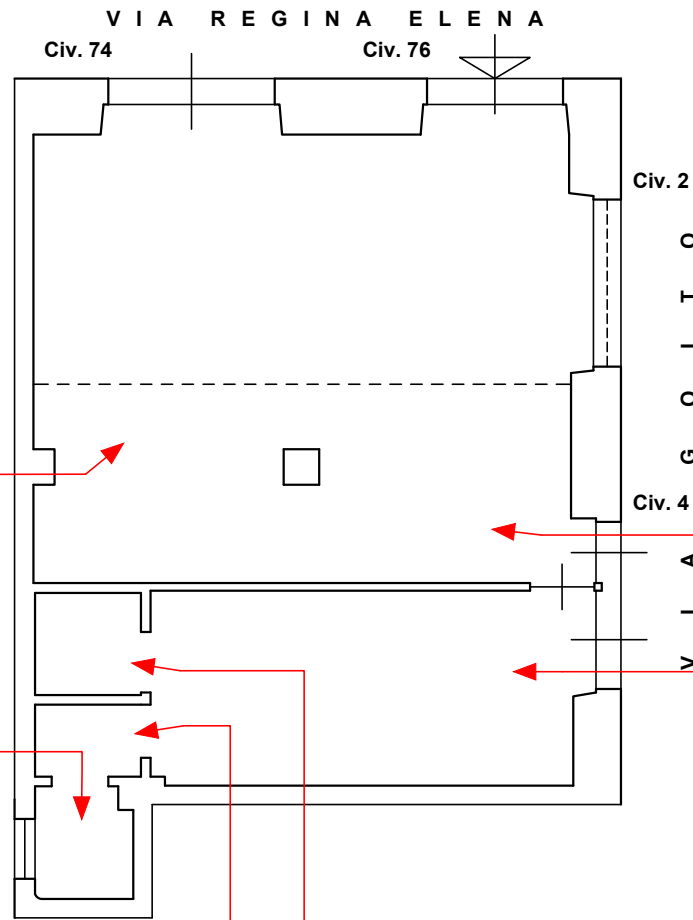

TRIBUNALE DI BARI
II° SEZIONE CIVILE - Ufficio Esecuzioni Immobiliari
Proc. Esecutiva n° 274/2021
Ill.mo Sig. G.E. Dott.sa Chiara Cutolo
LOTTO N° 2
Elaborato grafico n° 3
Unità ad uso commerciale - Piano terra
Gioia Del Colle via Regina Elena civici 74-76 via Goito civici 2-4
Direzione di alcuni scatti fotografici
II C.T.U.
Ing. Luigi Cea

PIANO TERRA




Misurazioni

H = 3,80 mt.

Destinazioni degli ambienti e superfici

S_{Tot.utile} = 67,45 mq. - S_{Tot.lorda} = 79,72 mq.

Scala 1:100

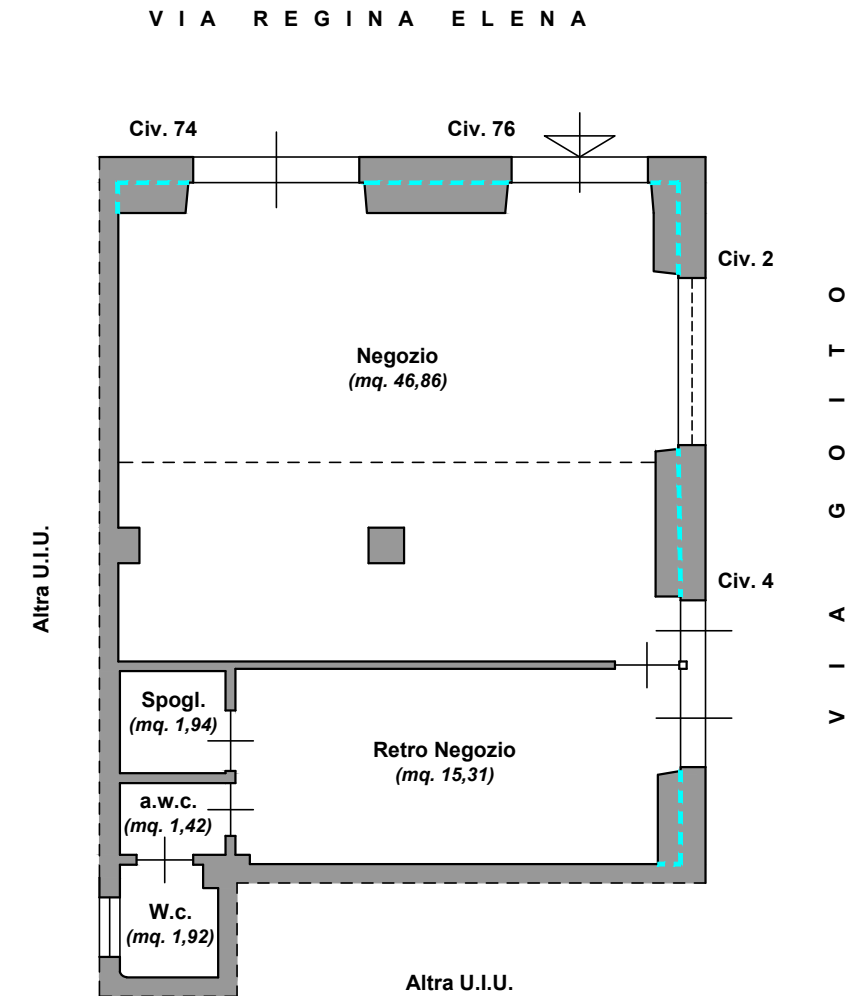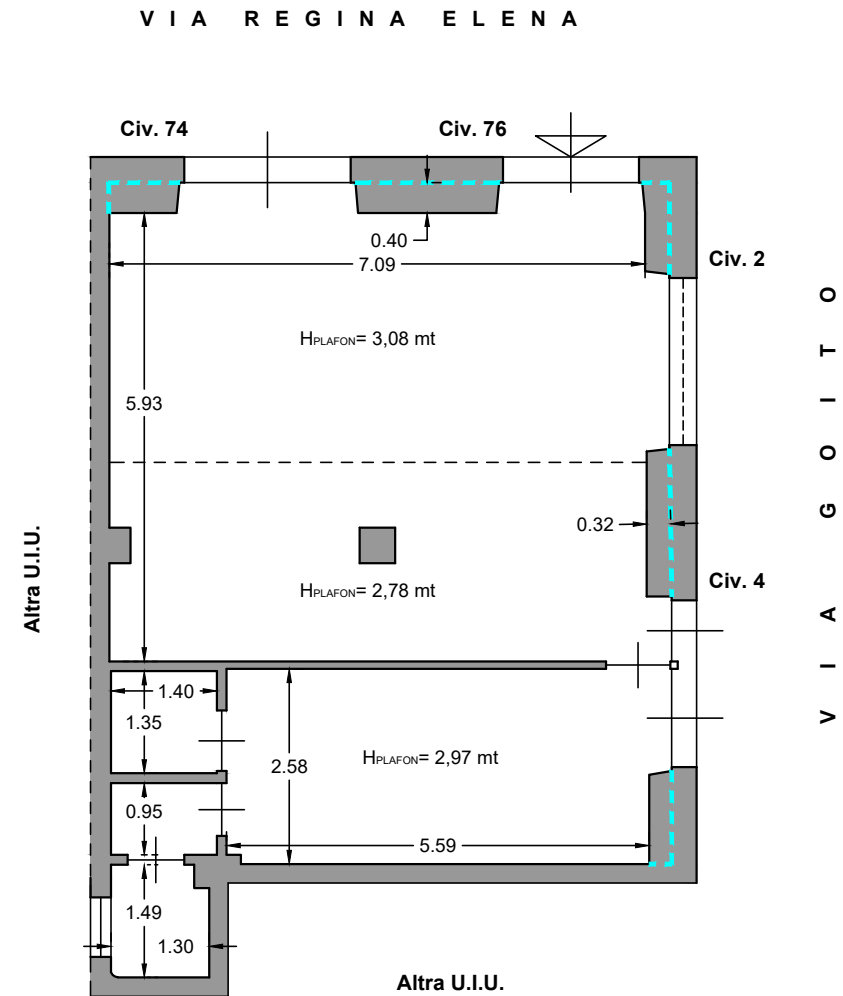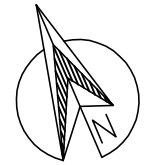

TRIBUNALE DI BARI
II° SEZIONE CIVILE - Ufficio Esecuzioni Immobiliari
Proc. Esecutiva n° 274/2021
III.mo Sig. G.E. Dott.sa Chiara Cutolo

LOTTO N° 2
Elaborato grafico n° 2
Unità Immobiliare ad uso commerciale - Piano terra
Gioia Del Colle via Regina Elena civici 74-76 via Goito civici 2-4
Rilievo geometrico - Destinazioni d'uso e superfici

II C.T.U.
Ing. Luigi Cea