

Agenzia del Territorio  
CATASTO FABBRICATI  
Ufficio Provinciale di  
Bari

Planimetria di u.i.u. in Comune di Castellana Grotte

Strada Vicinale Marchione

civ. 38

Identificativi Catastali:


Sezione:  
Foglio: 12  
Particella: 74  
Subalterno: 1

Compilata da:  
Piccolo Giuseppe  
Iscritto all'albo:  
Geometri

Prov. Bari

N. 19  
Subalterno 1

Scheda n. 1 Scala 1:200

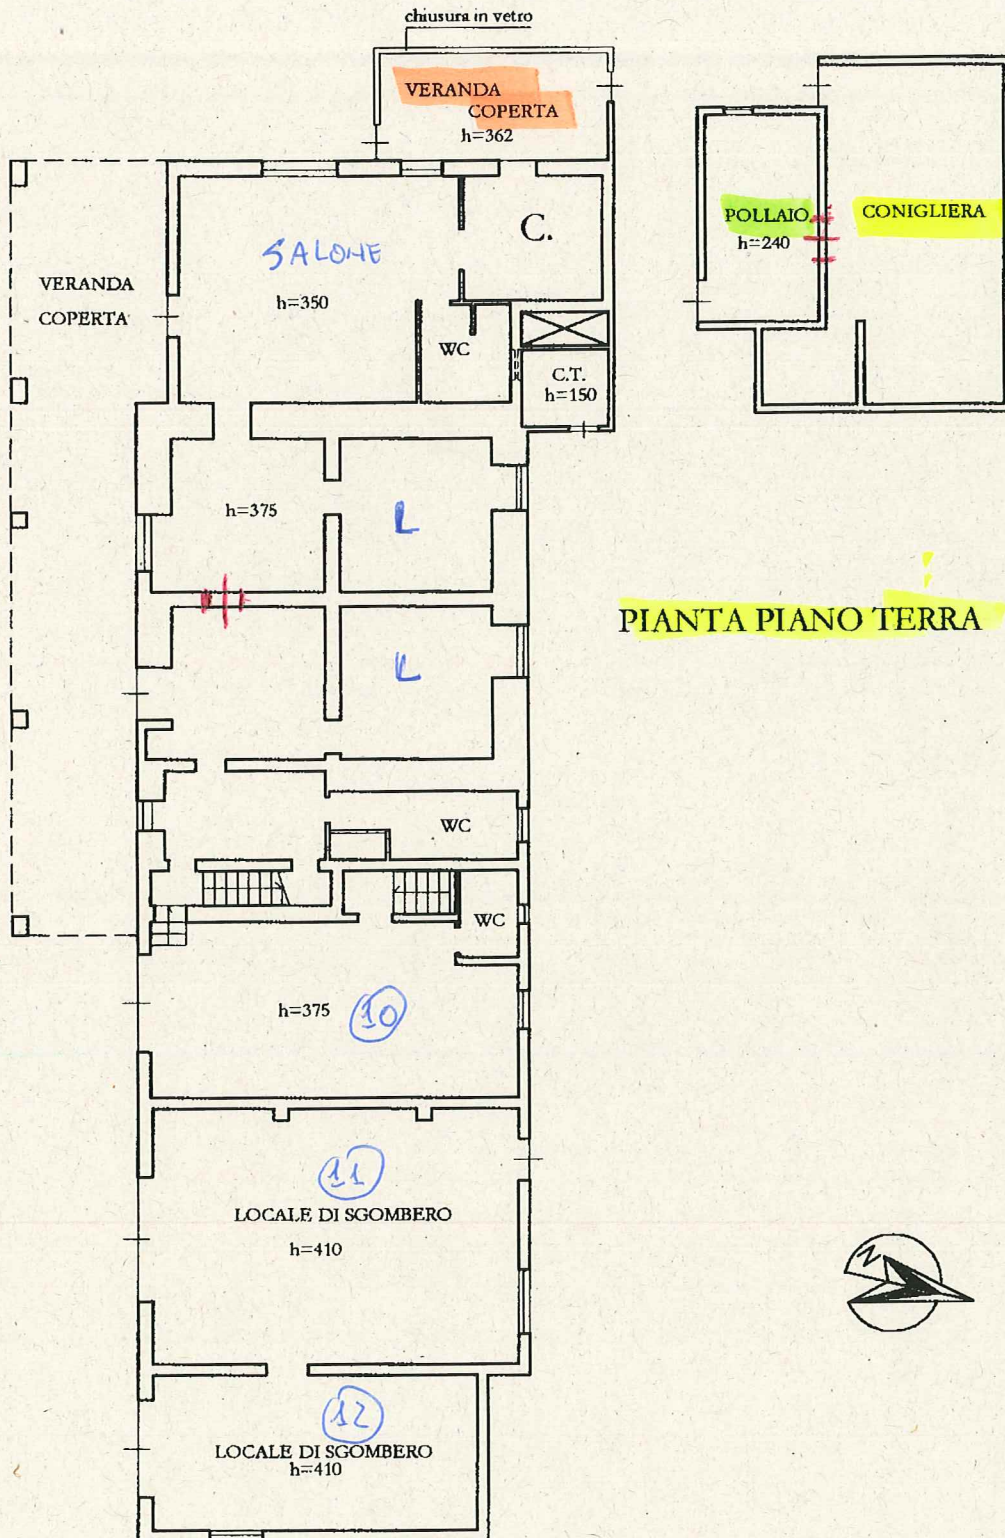

PIANTA PIANO TERRA

Catasto dei Fabbricati - Situazione al 18/02/2019 - Comune di CASTELLANA GROTTA (C134) - < Foglio: 12 Particella: 74 - Subalterno 1  
STRADA COMUNALE MARCHIONE n. 38 piano: T-1-S1;

**Agenzia del Territorio**  
**CATASTO FABBRICATI**  
**Ufficio Provinciale di**  
**Bari**

Dichiarazione protocollo n. 38038 del 27/01/2003

Planimetria di u.i.u. in Comune di Castellana Grotte

Strada Vicinale Marchione

civ. 38

Identificativi Catastali:

Sezione:

Foglio: 12

Particella: 74

Subalterno: 1

Compilata da:  
Piccolo Giuseppe


Iscritto all'albo:  
Geometri

Prov. Bari

N. 19

Scheda n. 2

Scala 1:200

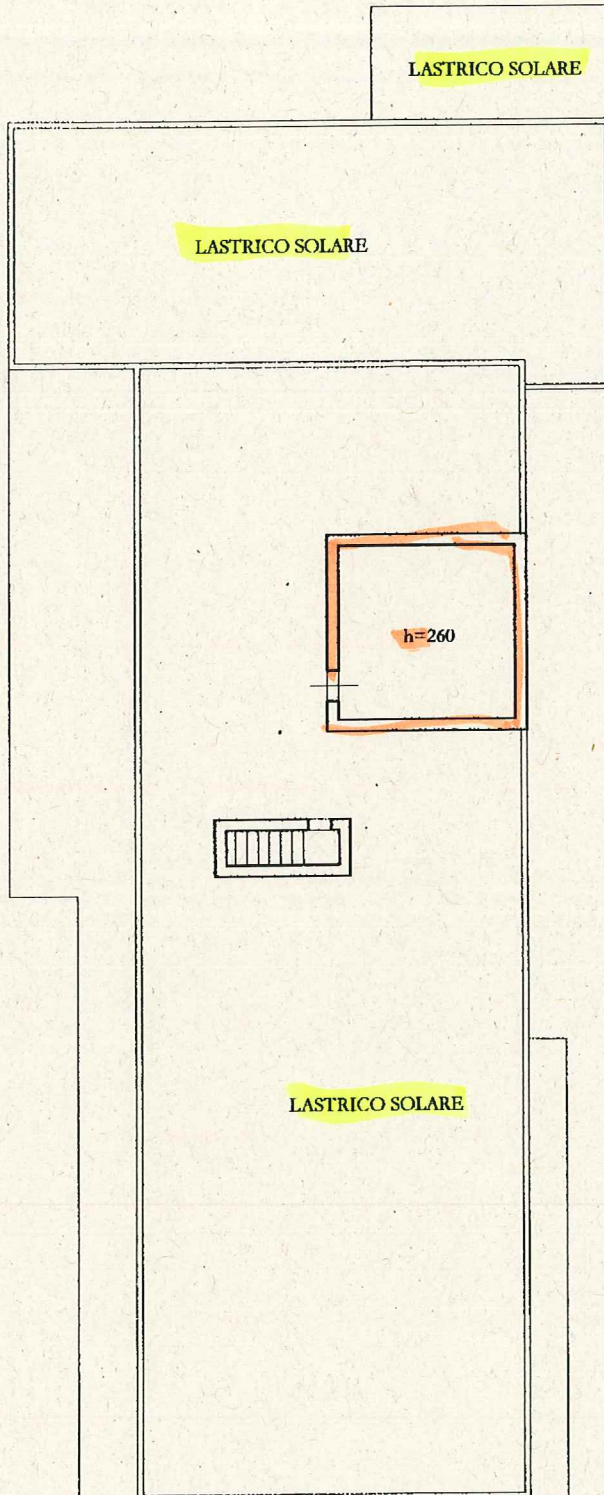

**PIANTA PRIMO PIANO**



Catasto dei Fabbricati - Situazione al 18/02/2019 - Comune di CASTELLANA GROTTA(C134) - < Foglio: 12 Particella: 74 - Subalterno 1 >  
STRADA COMUNALE MARCHIONE n. 38 piano: T-I-S1;

**Agenzia del Territorio  
CATASTO FABBRICATI  
Ufficio Provinciale di  
Bari**

Dichiarazione protocollo n. 38038 del 27/01/2003

Planimetria di u.i.u. in Comune di Castellana Grotte

Strada Vicinale Marchione

civ. 38

Identificativi Catastali:

Sezione:  
Foglio: 12  
Particella: 74  
Subalterno: 1

Compilata da:  
Piccolo Giuseppe

Iscritto all'albo:  
Geometri


Prov. Bari

N. 19

Subalterno 1 >

Scheda n. 3

Scala 1:200

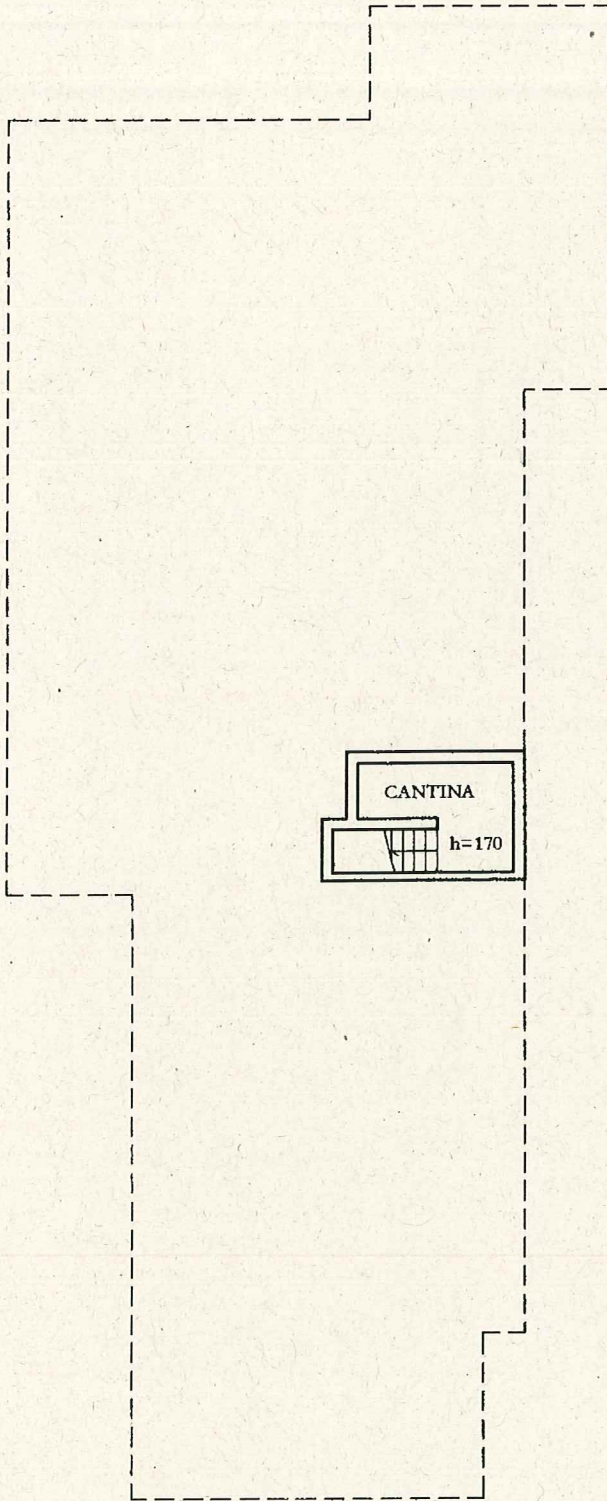

**PIANTA PIANO INTERRATO**



Catasto dei Fabbricati - Situazione al 18/02/2019 - Comune di CASTELLANA GROTTA(C134) - < Foglio: 12 Particella: 74 - Subalterno 1 >  
STRADA COMUNALE MARCHIONE n. 38 piano: 1-1-S1;

Dichiarazione protocollo n. 38038 del 27/01/2003

Planimetria di u.i.u. in Comune di Castellana Grotte

Strada Vicinale Marchione

civ. 38

**Agenzia del Territorio**  
**CATASTO FABBRICATI**  
Ufficio Provinciale di  
**Bari**

Identificativi Catastali:

Sezione:

Foglio: 12

Particella: 74

Subalterno: 1

Compilata da:

Piccolo Giuseppe

Iscritto all'albo:

Geometri


Prov. Bari

N. 19

Scheda n. 4

Scala 1:500

# PIANTA PIANO TERRA

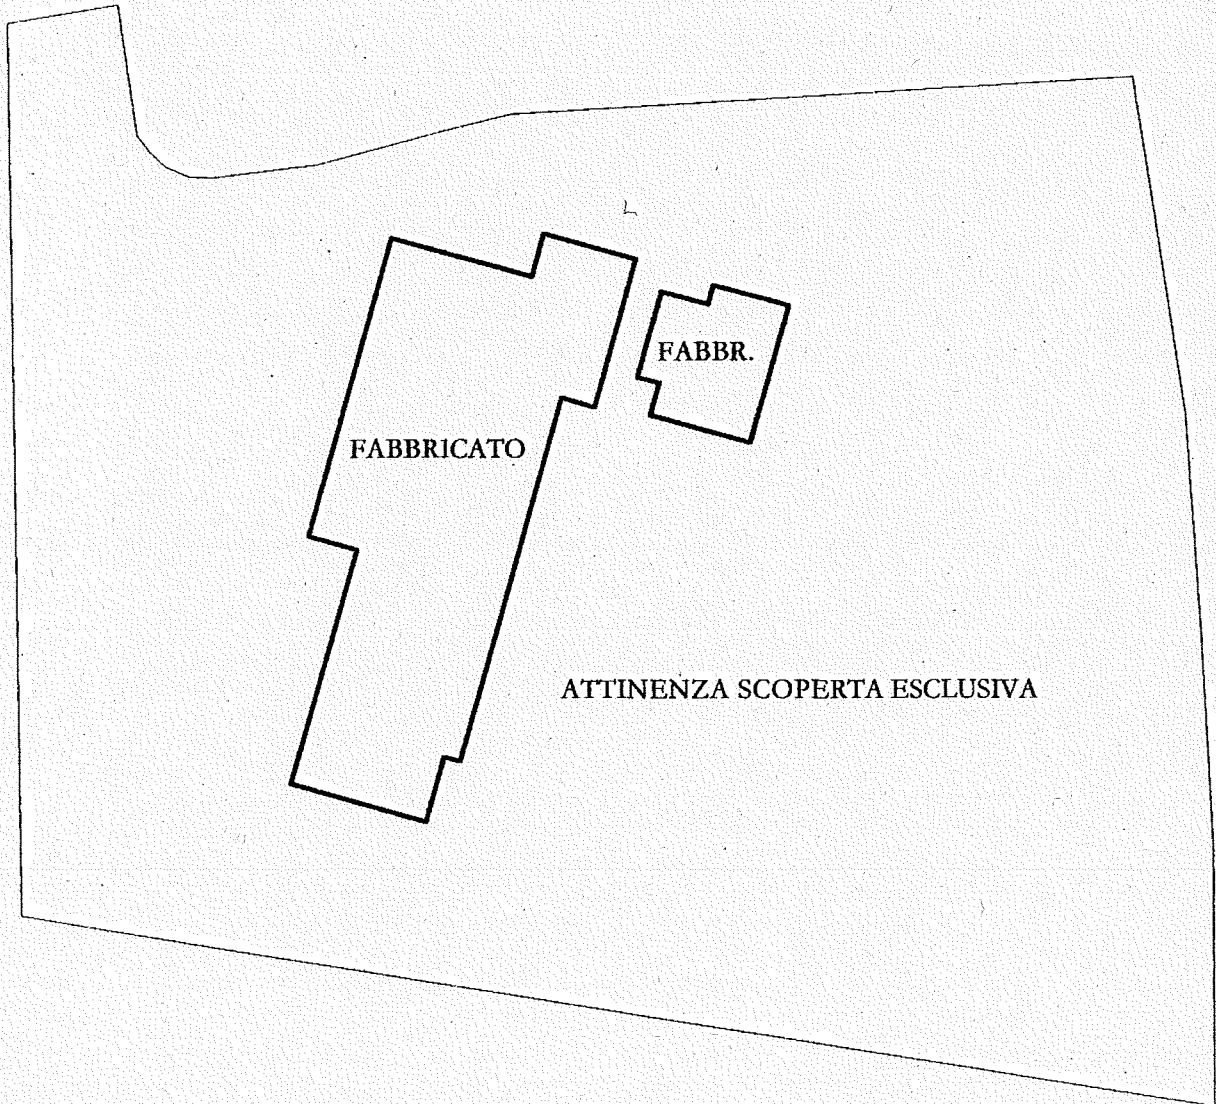

Catasto dei Fabbricati - Situazione al 18/02/2019 - Comune di CASTELLANA GROTTA(C134) - < Foglio: 12 Particella: 74 - Subalterno 1 >  
STRADA COMUNALE MARCHIONE n. 38 piano: T-1-S1;

