

**Agenzia del Territorio
CATASTO FABBRICATI
Ufficio Provinciale di
Bari**

Dichiarazione protocollo n. 000126489 del 10/03/2003

Planimetria di u.i.u. in Comune di Bari

Vico Duca D'aosta

civ. 5

Identificativi Catastali:

Sezione: PA

Foglio: 1

Particella: 1096

Subalterno: 2

Compilata da:

Annoscia Raffaele

Iscritto all'albo:

Ingegneri


Prov. Bari

N. 3748


Scheda n. 1

Scala 1:200

PIANTA PIANO TERRA

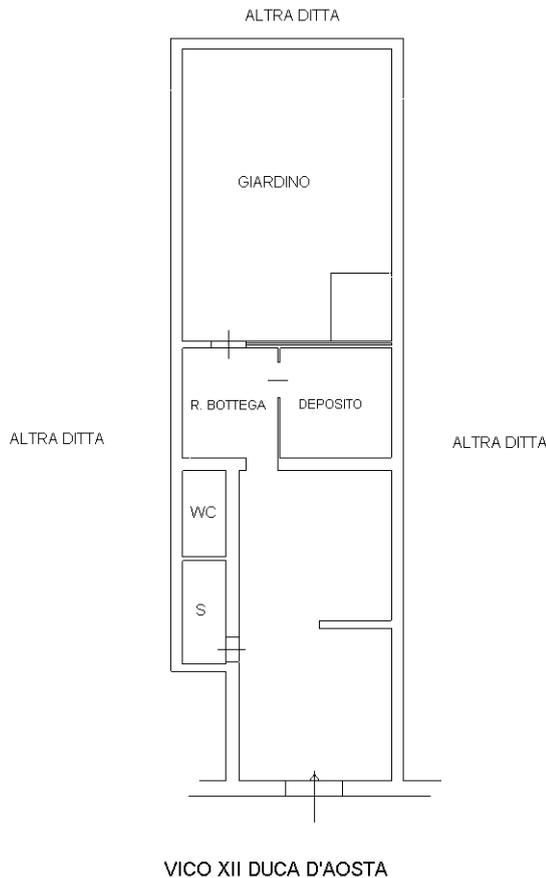

ORIENTAMENTO

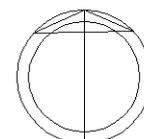

SCALA 1:200

Ultima planimetria in atti

Catasto dei Fabbricati - Situazione al 19/07/2023 - Comune di BARI(A662) - < Sez. urbana PA - Foglio 1 - Particella 1096 - Subalterno 2 >
Firmato Digitalmente da ARUBAPEC EU QUALIFIED CERTIFICATES CA G1 Serial#: 4dccaed3805f2e44

