


**Pianta piano primo**  
scala 1:100

SCALA B - interno 4 - piano 1

via Vito Gatti

**UBICAZIONE:**  
**Bitetto (BA) - via Vito Gatti n.24**

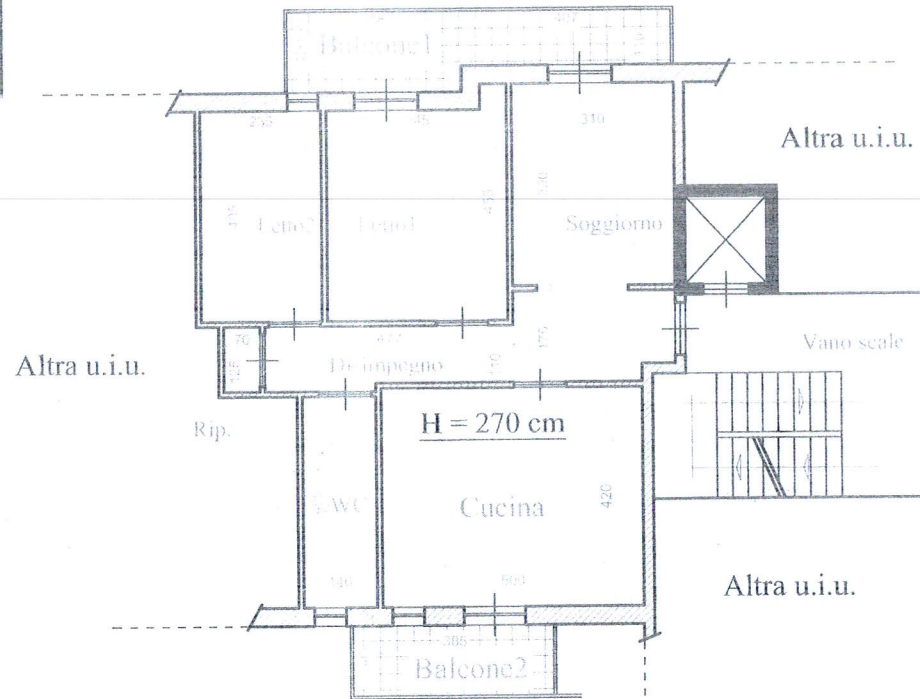

Il presente piano di struttura definitiva è stato elaborato fra il 2018 e il 2020 e non è stato preparato in conformità con la normativa vigente.

N.B. Sono annotate le misure e le destinazioni d'uso rilevate

Atrio condominiale



 			
<b>COMMITENTE</b>		Tribunale di Bari Ufficio Esecuzioni Immobiliari	
<b>OGGETTO</b>		Procedimento Esecuzione Immobiliare n° 44/2022	
<b>TITOLO TAVOLA</b>		Scala B - interno 4 - piano 1 (fig.8-pt.795-sub.23)	
<b>DISEGNATO</b>		ing. Giovanni PETROSHILO	
<b>TAVOLA</b>	Tavola 1	<b>SCALA</b>	1:100
		<b>DATA</b>	27/12/2022