

MOD. APIC
F. fog. rend. 497



MINISTERO DELLE FINANZE

DIPARTIMENTO DEL TERRITORIO


CATASTO EDILIZIO URBANO (RDL 13-4-1939, n. 652)

LIRE
500

Planimetria di u.t.u. in Comune di BITONTO via M. CARBONE civ. 43


SECONDO PIANO

h med. 3.40 mt

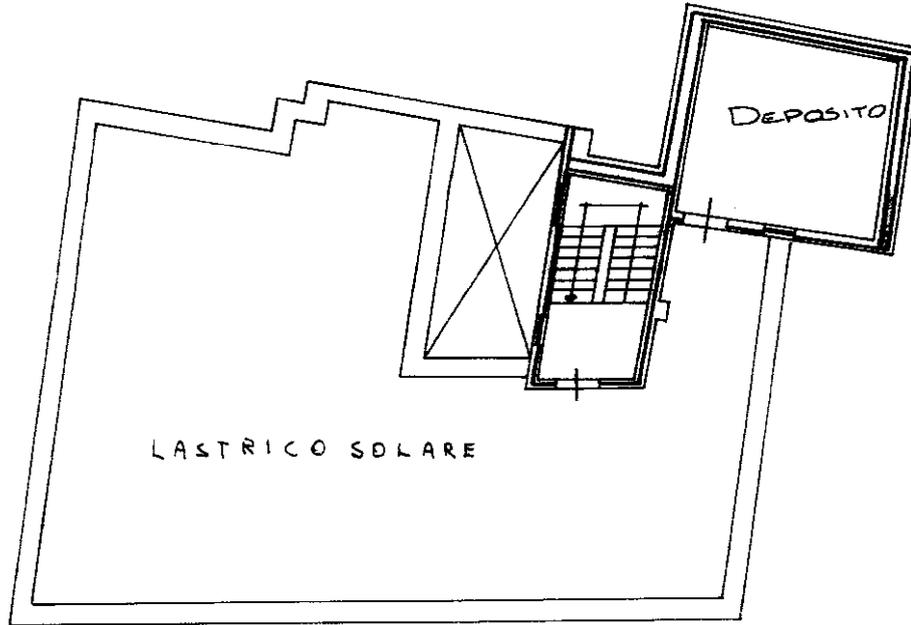

02965408

ORIENTAMENTO

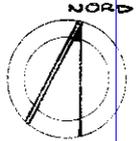

SCALA DI 1:200

Dichiarazione di N.C.
Denuncia di variazione

Compilata dal GEOM. LABIANCA
(Titolo, cognome e nome)
MICHELE

RISERVATO ALL'UFFICIO

Iscritto all'albo de GEOMETRI

Ultima planimetria in atti

Catasto dei Fabbricati - Situazione al 04/11/2021 - Comune di BITONTO (A893) - < Foglio: 49 - Particella: 444 - Subalterno: 10 >
Firmato DA: LABIANCA MICHELE QUALIFIED CERTIFICATES CA G1 Serial#: 151c15d4d6d90c329



**Agenzia delle Entrate
CATASTO FABBRICATI
Ufficio Provinciale di
Bari**

Dichiarazione protocollo n. BA0214685 del 01/07/2015

Planimetria di u.i.u. in Comune di Bitonto

Via Michele Carbone

civ. 41-45-47

Identificativi Catastali:

Sezione:
Foglio: 49
Particella: 444
Subalterno: 11

Compilata da:
Sifanno Valentino
Iscritto all'albo:
Geometri

Prov. Bari


N. 4457

Scheda n. 1

Scala 1:200

Pianta Piano Seminterrato

h= 4.50 m

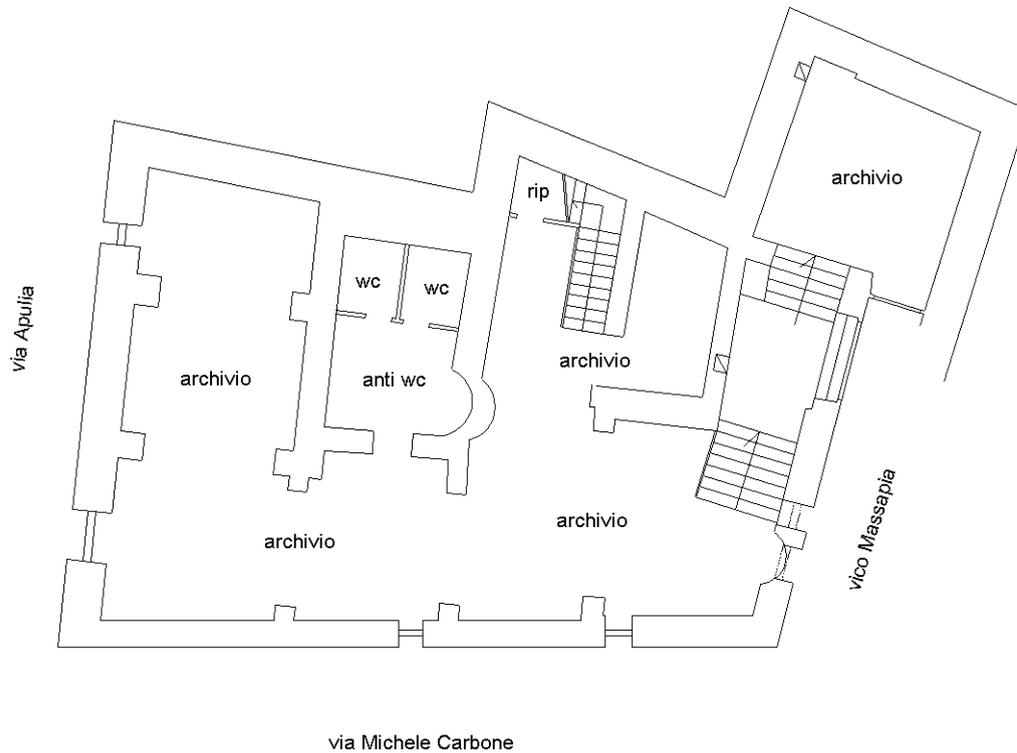

Ultima planimetria in atti

**Agenzia delle Entrate
CATASTO FABBRICATI
Ufficio Provinciale di
Bari**

Dichiarazione protocollo n. BA0214685 del 01/07/2015

Planimetria di u.i.u. in Comune di Bitonto

Via Michele Carbone

civ. 41-45-47

Identificativi Catastali:

Sezione:
Foglio: 49
Particella: 444
Subalterno: 11

Compilata da:
Sifanno Valentino
Iscritto all'albo:
Geometri

Prov. Bari N. 4457

Scheda n. 2 Scala 1:200

Pianta Piano Terra



Ultima planimetria in atti

**Agenzia delle Entrate
CATASTO FABBRICATI
Ufficio Provinciale di
Bari**

Dichiarazione protocollo n. BA0214685 del 01/07/2015

Planimetria di u.i.u. in Comune di Bitonto

Via Michele Carbone

civ. 41-45-47

Identificativi Catastali:

Sezione:
Foglio: 49
Particella: 444
Subalterno: 11

Compilata da:
Sifanno Valentino
Iscritto all'albo:
Geometri


Prov. Bari

N. 4457

Scheda n. 3

Scala 1:200

Pianta Primo Piano
h= 4.00 m

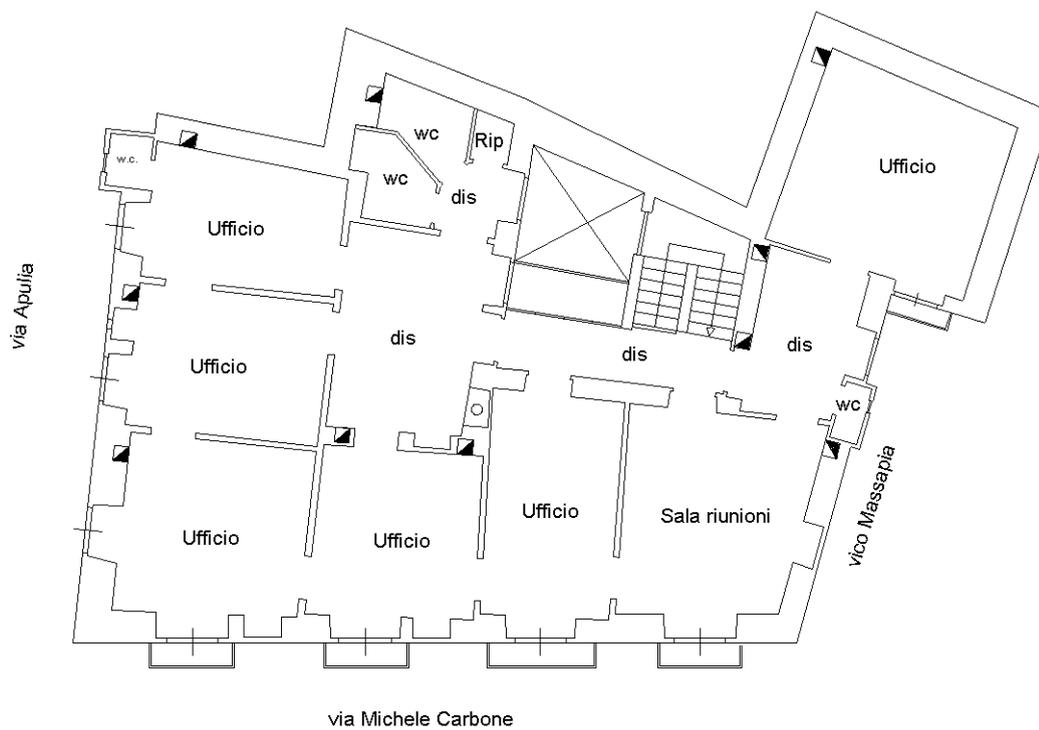

Ultima planimetria in atti

Catasto dei Fabbricati - Situazione al 04/11/2021 - Comune di BITONTO (A893) - < Foglio: 49 - Particella: 444 - Subalterno: 11 >
Firmato DA FABRIZIO CASARETO. AUBA450E404PUBRESDERIFICATES CA G1 Serial#: 151c15d48d90c329