

LAVORO  
ELABORATO GRAFICO ALLEGATO ALLA RELAZIONE DI  
C.T.U. NEL PROCEDIMENTO CIVILE N. 333/2013 -  
TRIBUNALE CIVILE DI BARI

COMMITTENTE  
TRIBUNALE CIVILE DI BARI

RILIEVO  
Il Tecnico: Ing. ALESSANDRO MAIO

**Comune di Gioia del Colle (BA)**

DATA:  
OTTOBRE 2013

AGGIORNAMENTO:

AGGIORNAMENTO:

SCALA:


1:1000     1:25000

1:200     1:500

1:100     1:50

TAVOLA:  
**A 01**

OGGETTO  
PLANIMETRIA DELLE PARTICELLE N. 156 E N. 333 DEL  
FOGLIO 26

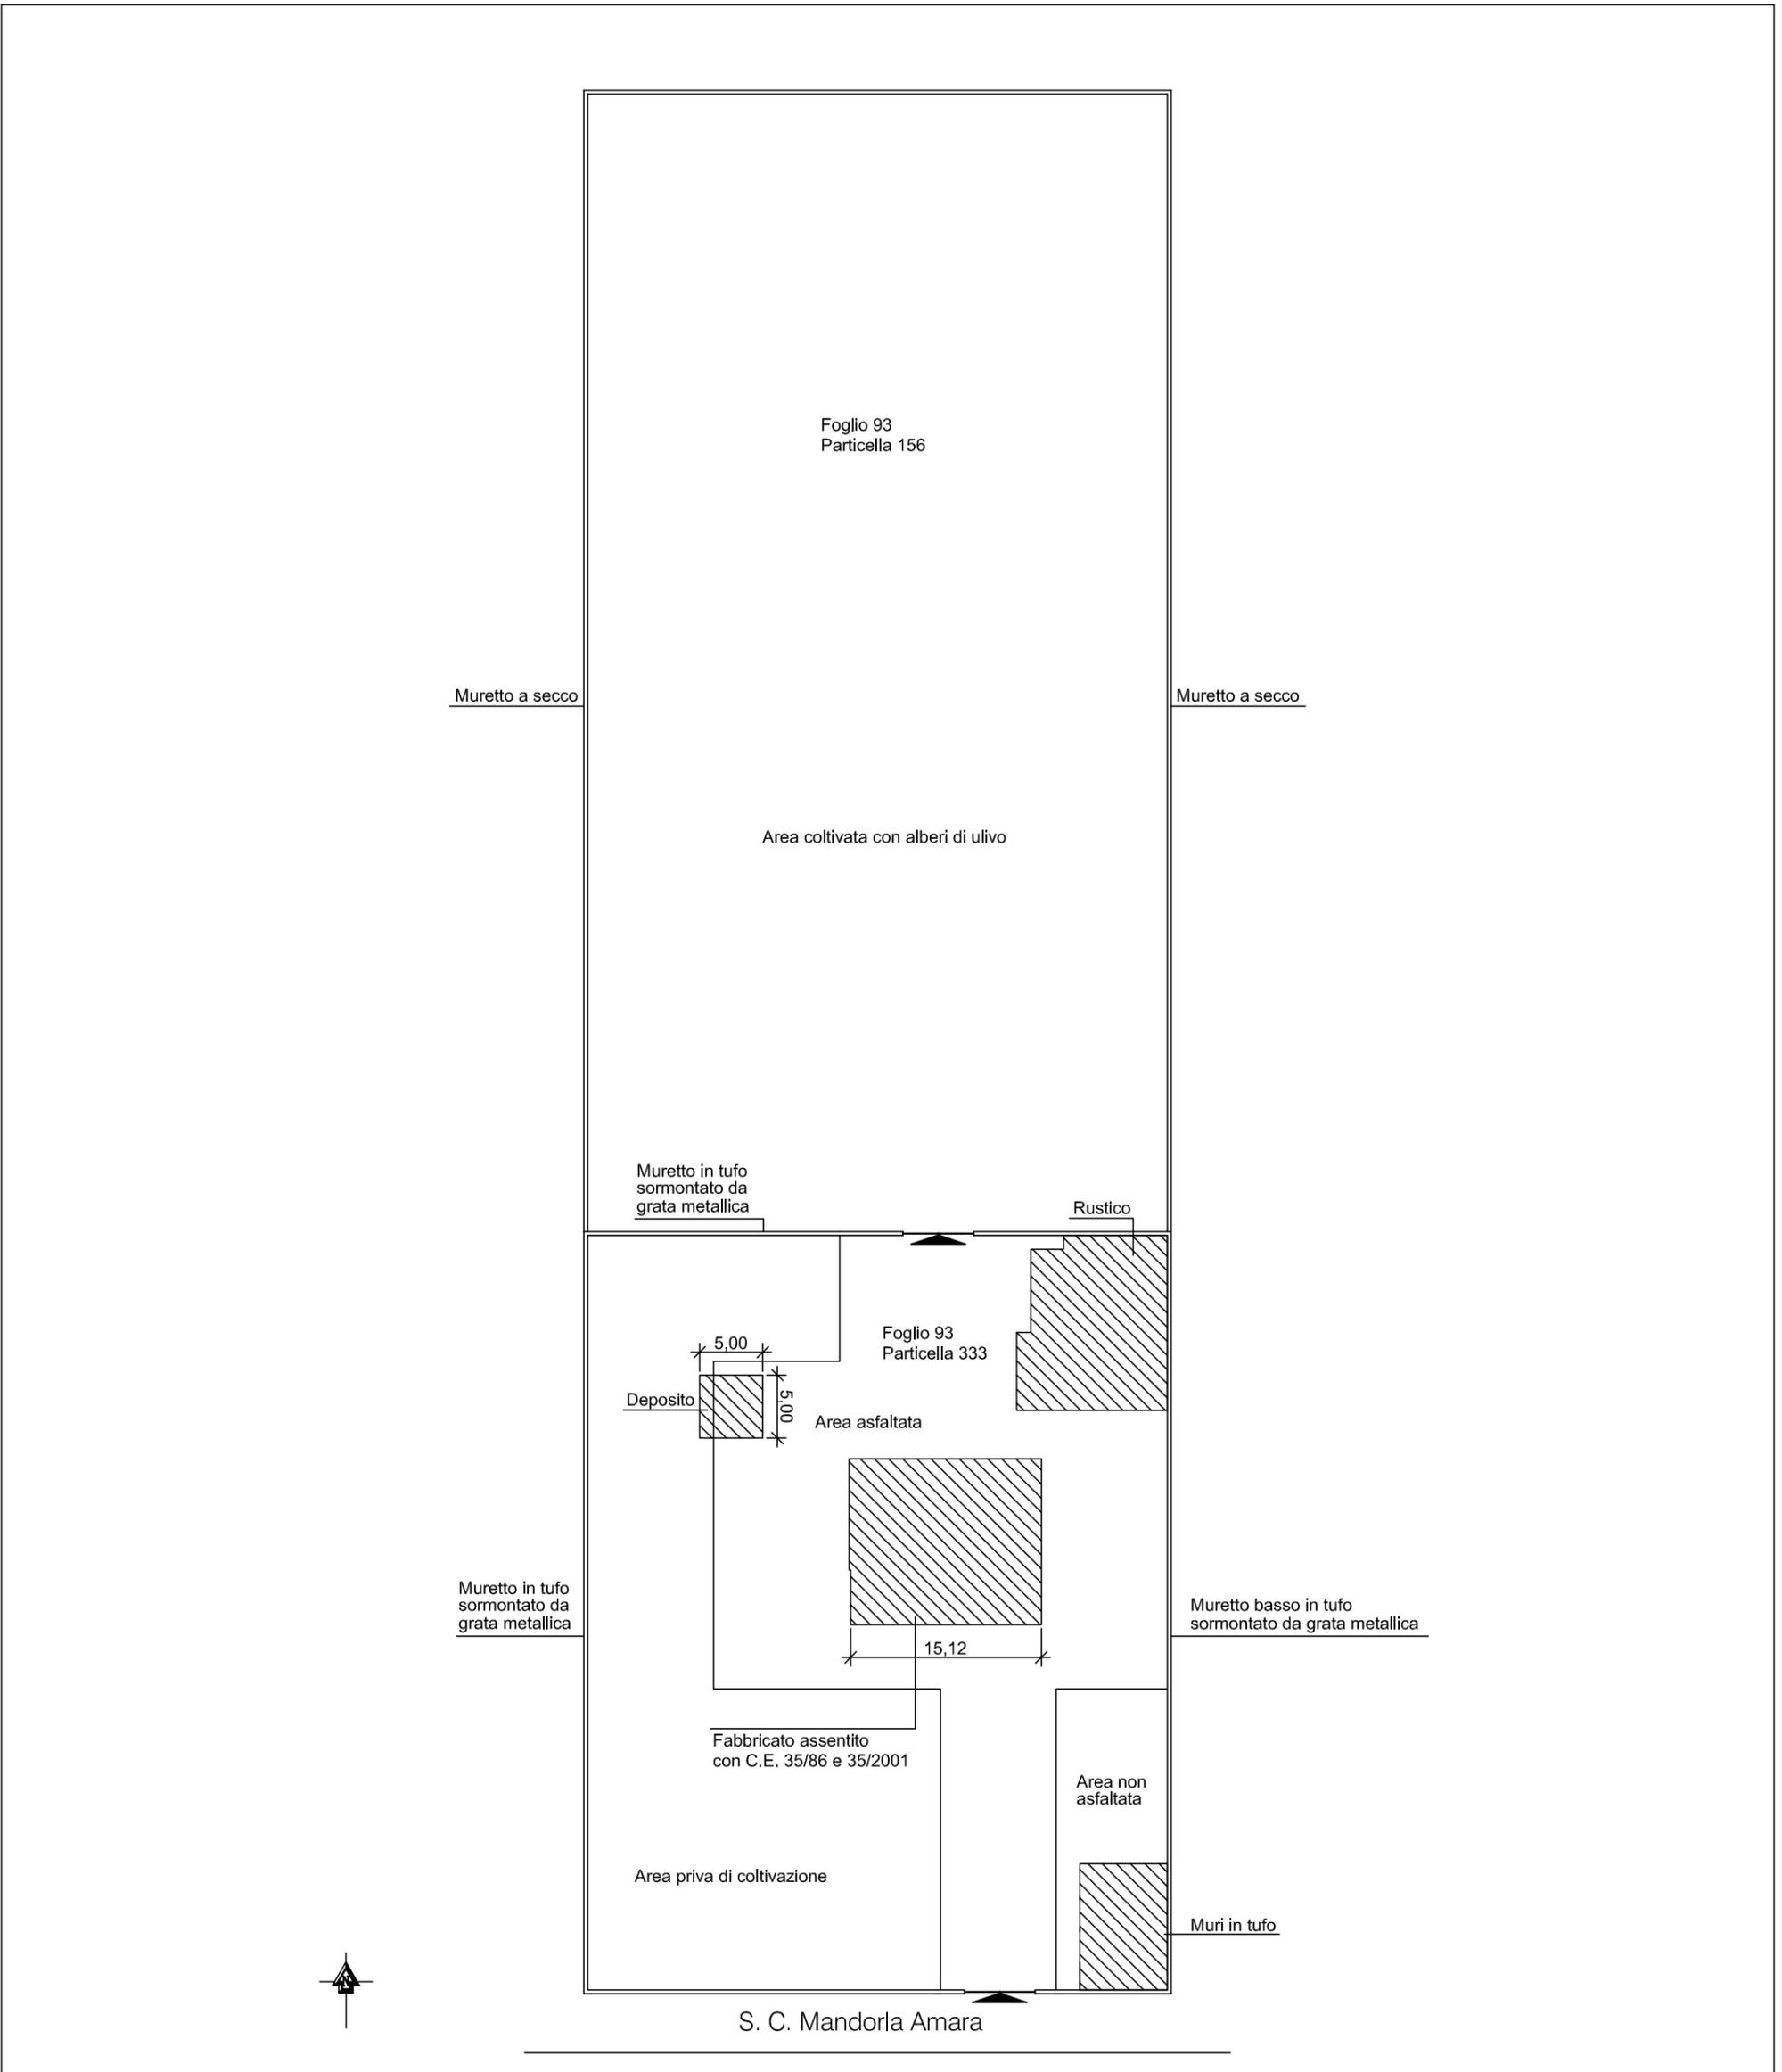

LAVORO  
ELABORATO GRAFICO ALLEGATO ALLA RELAZIONE DI  
C.T.U. NEL PROCEDIMENTO CIVILE N. 333/2013 -  
TRIBUNALE CIVILE DI BARI

COMMITTENTE  
TRIBUNALE CIVILE DI BARI

RILIEVO  
Il Tecnico: Ing. ALESSANDRO MAIO

**Comune di Gioia del Colle (BA)**

DATA:  
OTTOBRE 2013

AGGIORNAMENTO:

AGGIORNAMENTO:

SCALA:


○ 1:1000    ○ 1:25000

○ 1:200    ● 1:500

○ 1:100    ○ 1:50

TAVOLA:  
**A 02**

OGGETTO  
PLANIMETRIA DELLE PARTICELLE N. 156 E N. 333 DEL  
FOGLIO 26 - STATO DI FATTO

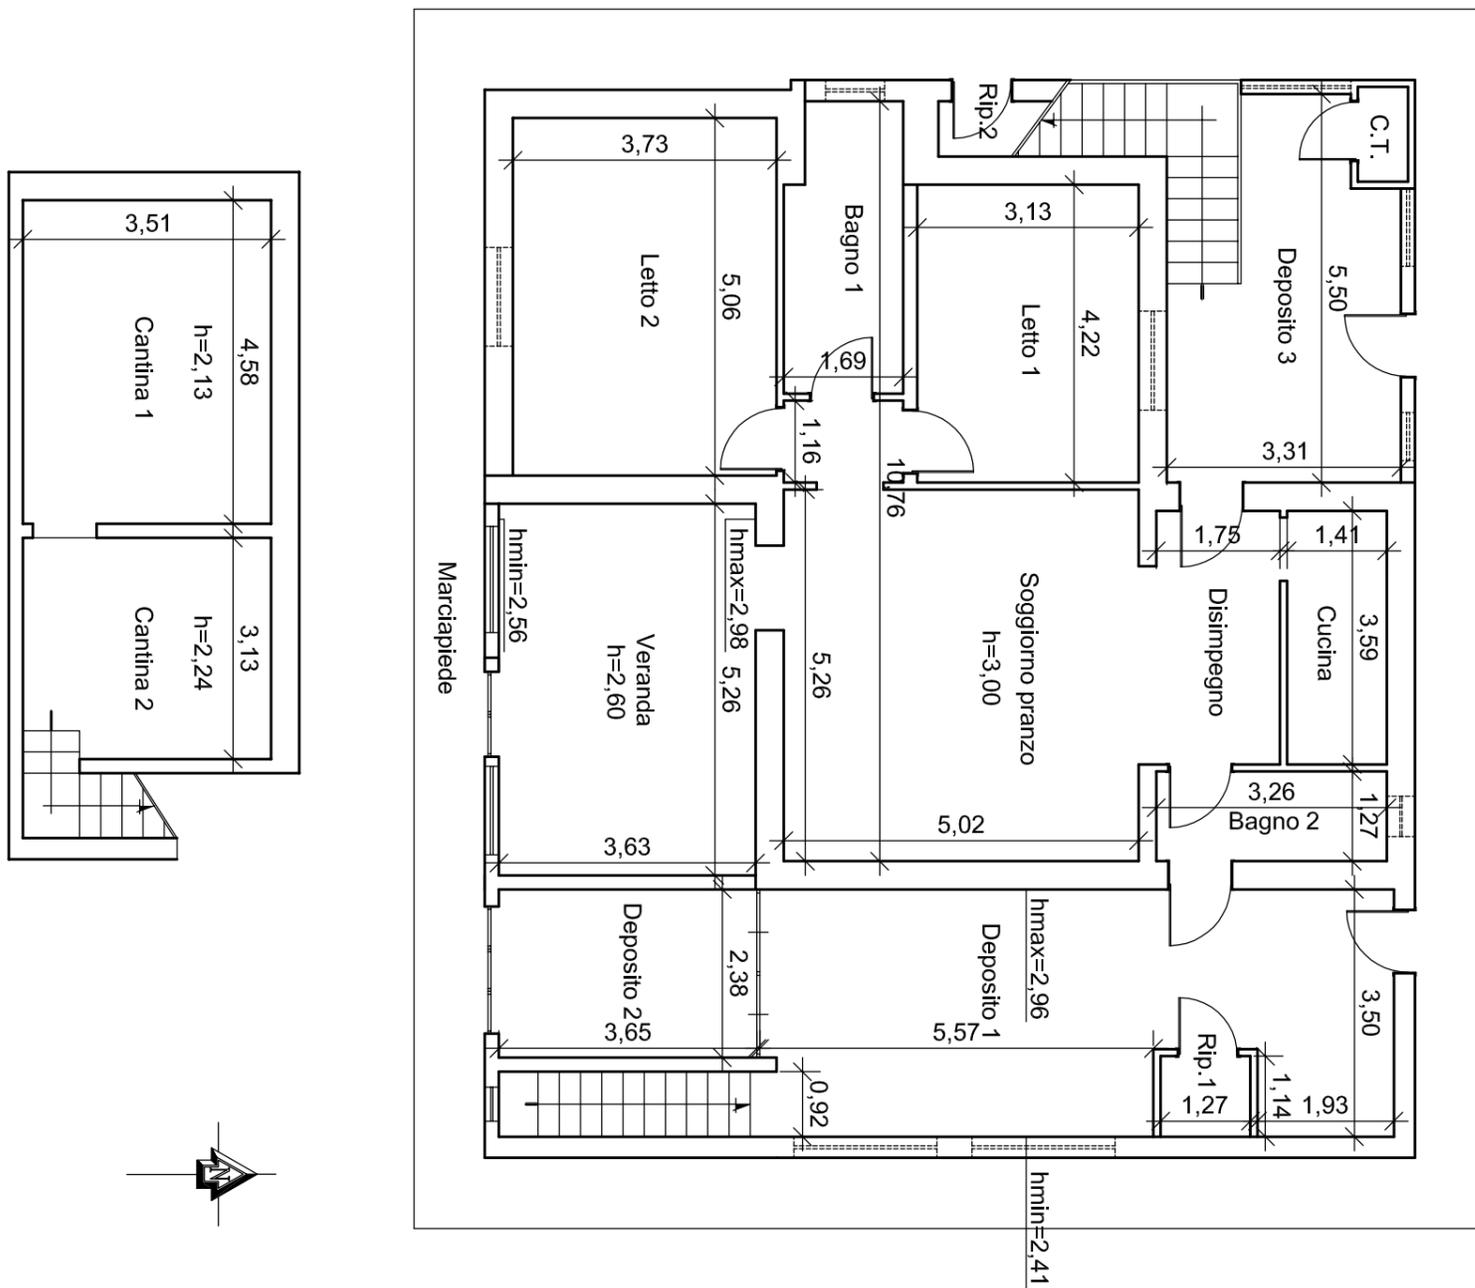

LAVORO  
 ELABORATO GRAFICO ALLEGATO ALLA RELAZIONE DI  
 C.T.U. NEL PROCEDIMENTO CIVILE N. 333/2013 -  
 TRIBUNALE CIVILE DI BARI

COMMITTENTE  
 TRIBUNALE CIVILE DI BARI

RILIEVO  
 Il Tecnico: Ing. ALESSANDRO MAIO

**Comune di Gioia del Colle (BA)**

DATA:  
 OTTOBRE 2013

- SCALA:
- 1:1000       1:25000
  - 1:200         1:500
  - 1:100          1:50



TAVOLA:

**A 03**

OGGETTO  
 PLANIMETRIA PIANO TERRA E PIANO INTERRATO - VIA  
 MANDORLA AMARA

AGGIORNAMENTO:

AGGIORNAMENTO:

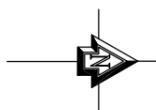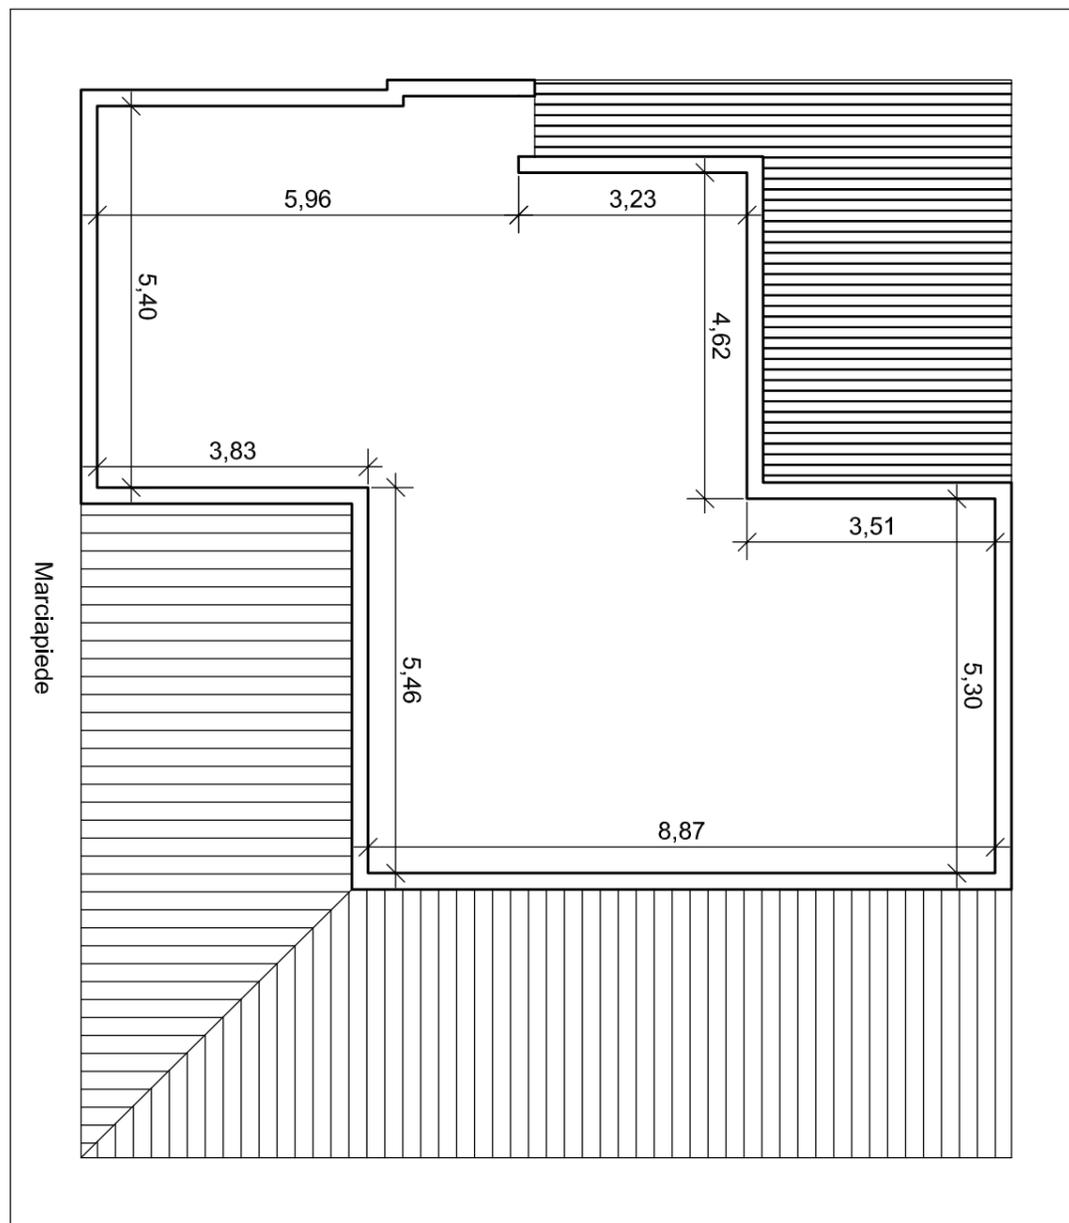

LAVORO  
 ELABORATO GRAFICO ALLEGATO ALLA RELAZIONE DI  
 C.T.U. NEL PROCEDIMENTO CIVILE N. 333/2013 -  
 TRIBUNALE CIVILE DI BARI

COMMITTENTE  
 TRIBUNALE CIVILE DI BARI

RILIEVO  
 Il Tecnico: Ing. ALESSANDRO MAIO

**Comune di Gioia del Colle (BA)**

DATA:  
 OTTOBRE 2013


AGGIORNAMENTO:

AGGIORNAMENTO:

SCALA:  
 1:1000     1:25000  
 1:200     1:500  
 1:100     1:50

TAVOLA:  
**A 04**

OGGETTO  
 PLANIMETRIA LASTRICO SOLARE

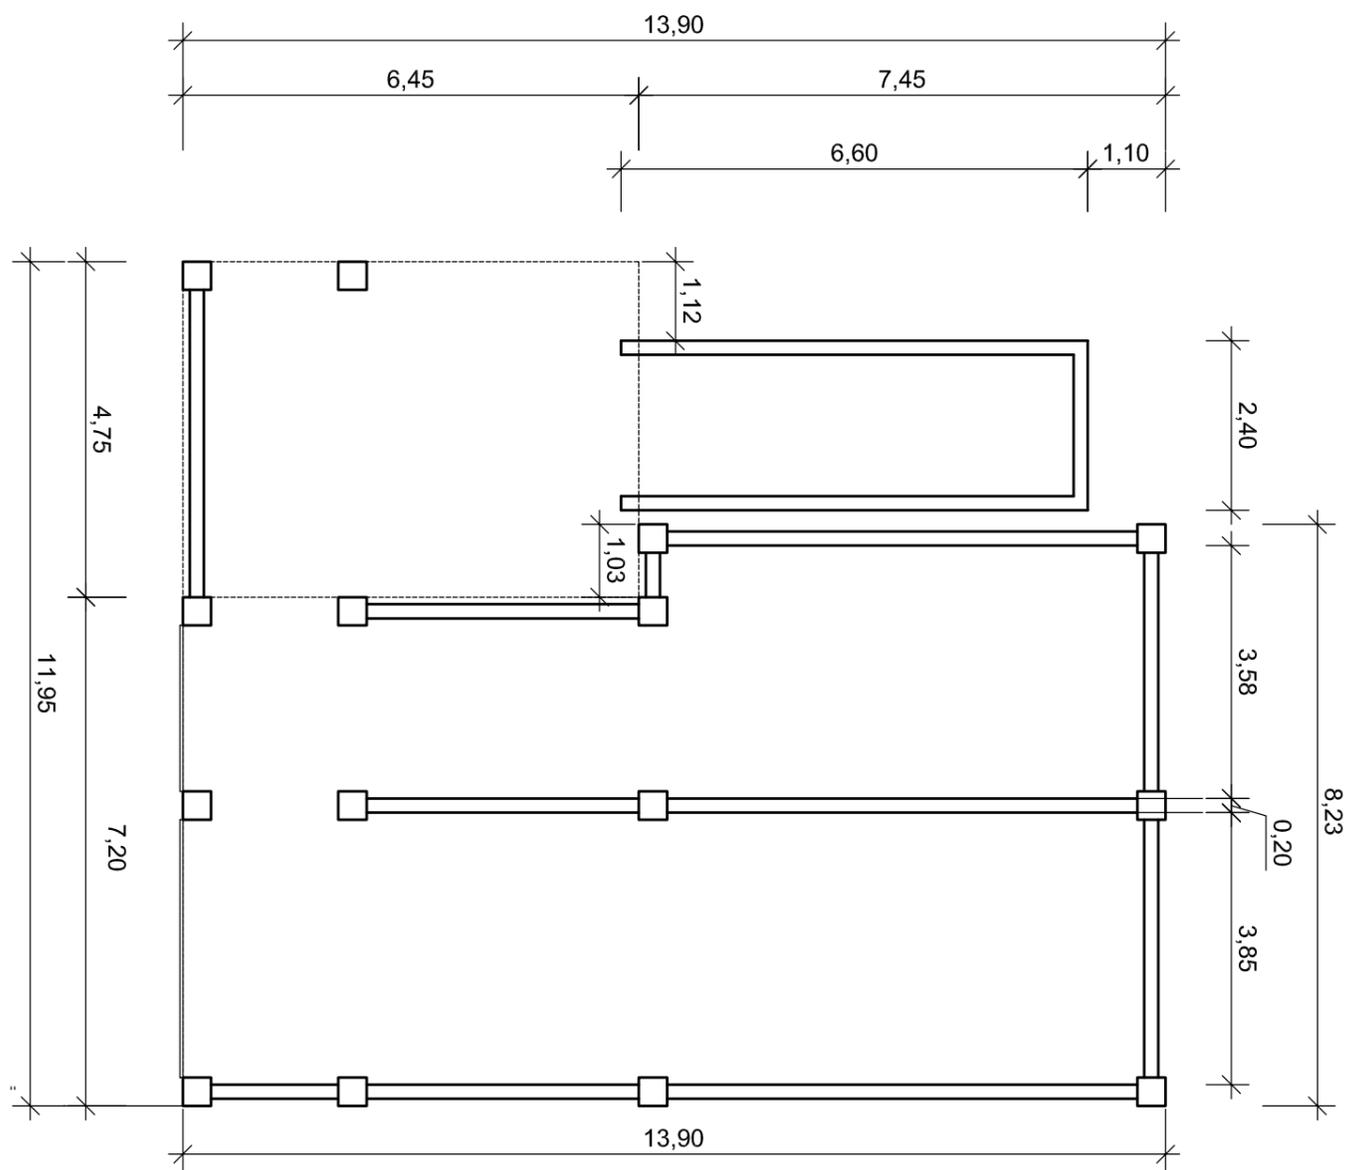

LAVORO  
 ELABORATO GRAFICO ALLEGATO ALLA RELAZIONE DI  
 C.T.U. NEL PROCEDIMENTO CIVILE N. 333/2013 -  
 TRIBUNALE CIVILE DI BARI

COMMITTENTE  
 TRIBUNALE CIVILE DI BARI

RILIEVO  
 Il Tecnico: Ing. ALESSANDRO MAIO

**Comune di Gioia del Colle (BA)**

DATA:  
 OTTOBRE 2013

AGGIORNAMENTO:

AGGIORNAMENTO:

SCALA:  
 1:1000     1:25000  
 1:200     1:500  
 1:100     1:50

TAVOLA:

**A 05**

OGGETTO  
 PLANIMETRIA DEL DEPOSITO ESTERNO ALLO STATO  
 RUSTICO

MODULARIO  
Fig. 1000 487





MINISTERO DELLE FINANZE  
DIPARTIMENTO DEL TERRITORIO

MOD. BN


**CATASTO EDILIZIO URBANO** (RDL 13-4-1939, n. 652)

LIRE  
500

Planimetria di u.i.u. in Comune di GIOIA DEL COLLE via VICINALE CARRO CASTIGLIONE CIV. 11

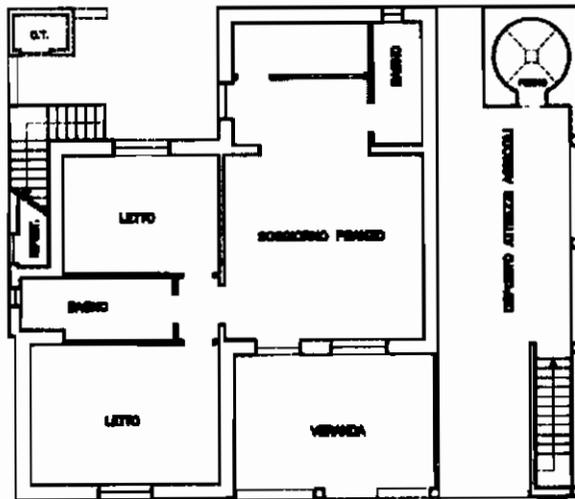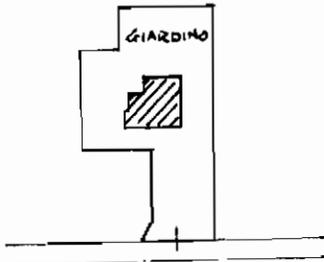


PIANTA PIANO TERRA  
h = 2.70

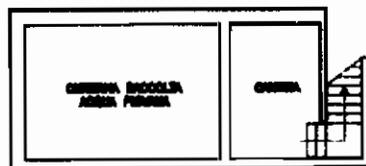

PIANTA PIANO INFERRETI  
h = 2.10

ORIENTAMEN

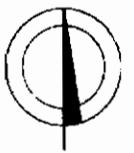

SCALA DI 1:

Catasto dei Fabbricati - Situazione al 13/09/2013 - Comune di GIOIA DEL COLLE (E038) - < Foglio: 93 Particella: 333 - Subalterno 1 >  
STRADA VICINALE CASTIGLIONE n. NC piano: T-S1;  
Rome - Istituto Poligrafico e Zecca dello Stato - P.V.

Dichiarazione di N.C.   
Denuncia di variazione   
Ultima Planimetria in atti

Compilata dal GEOMETRA EGRIZ ALBO N° 2904

RISERVATO ALL'UFFICIO

Data presentazione: 26/04/2001 - Data: 13/09/2013 - n. BA0292797 - Richiedente ALESSANDRO MAIO

Tot. schede: 1 Formato di acq.: A4(210x297) - Fatt. di scale: 1

n. 333 sub. 1 della provincia di SA n. 2904

data 9/1/2001 firma [signature]