
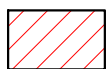


PIANTA PIANO TERZO
H= 2,40 m

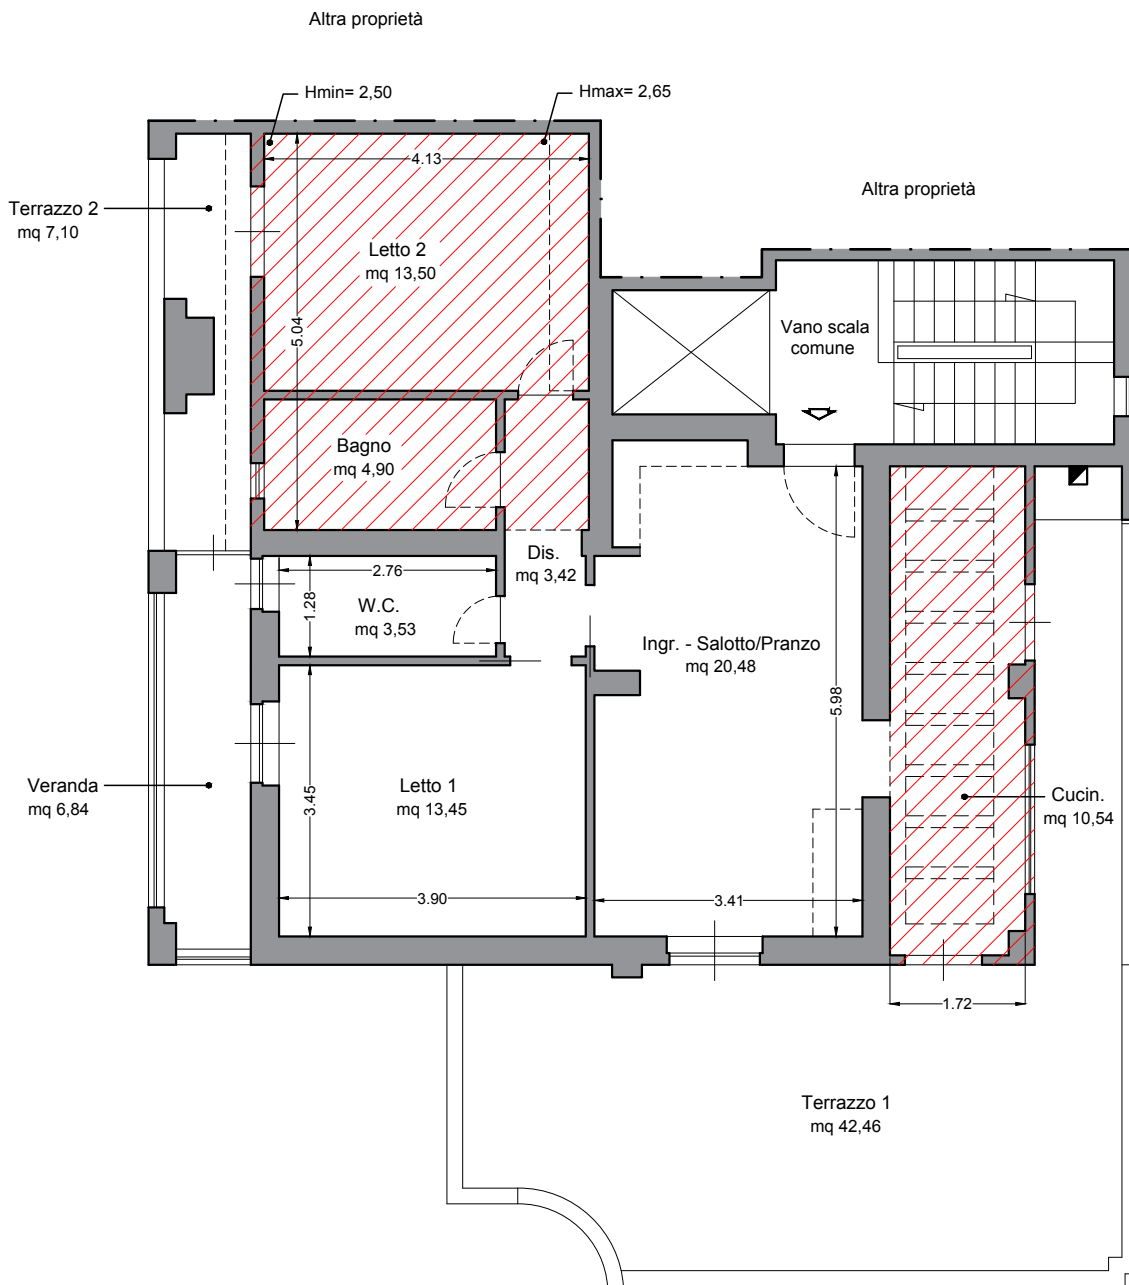

Porzioni di immobile realizzate abusivamente

L' Esperto Stimatore
Geom. Laera Antonio

Comune di Rutigliano
Foglio 14 - P.Illa 1077 - Sub 9
Via Meliotta Antonio n. 44



SCALA 1:100