


Procedura 438/2019 R.G.E.

ALLEGATO n° 3

Rilievo planimetrico dell'appartamento in SCALA 1 : 100

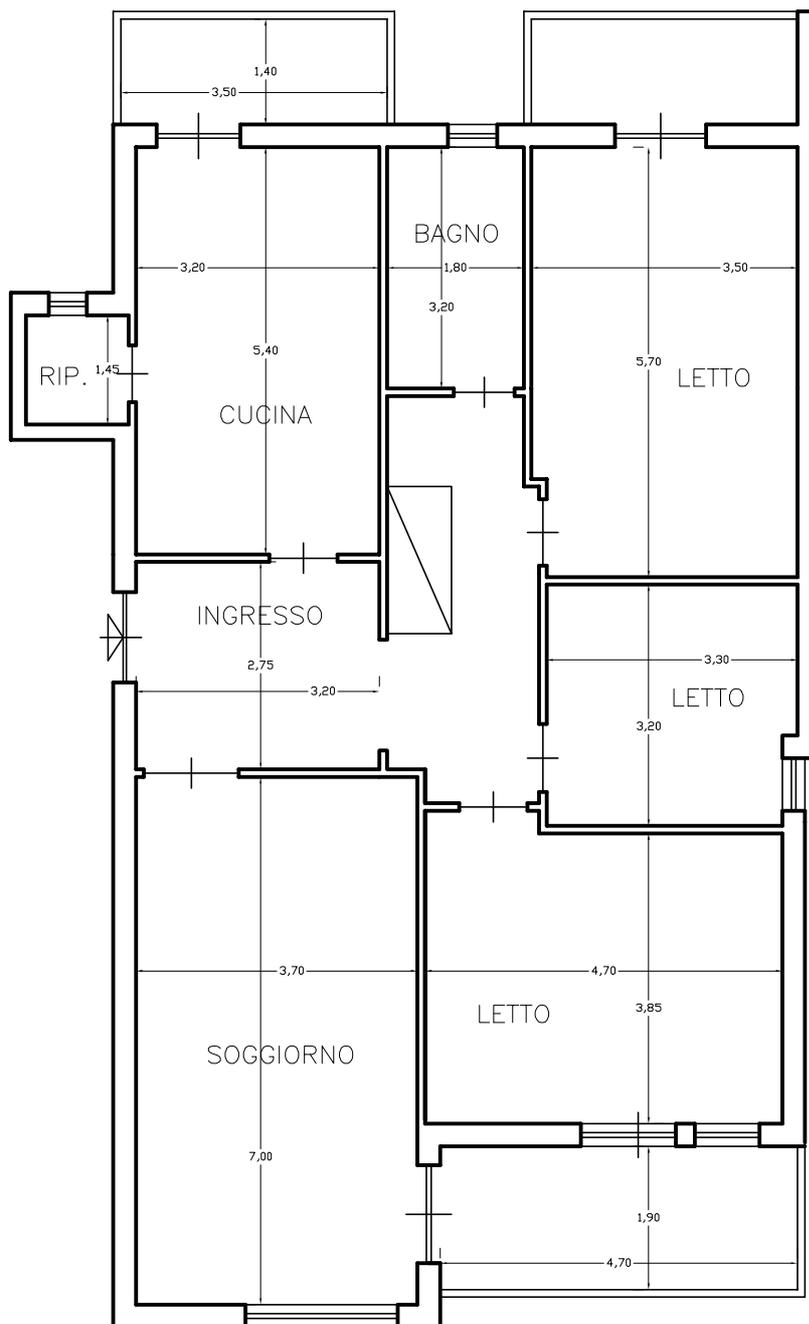

PIANTA PIANO PRIMO

SCALA 1 : 100

RILIEVO DELLO STATO DEI LUOGHI

Firmato digitalmente da

VINCENZO ERREDE

CN = ERREDE VINCENZO

O = non presente

C = IT