
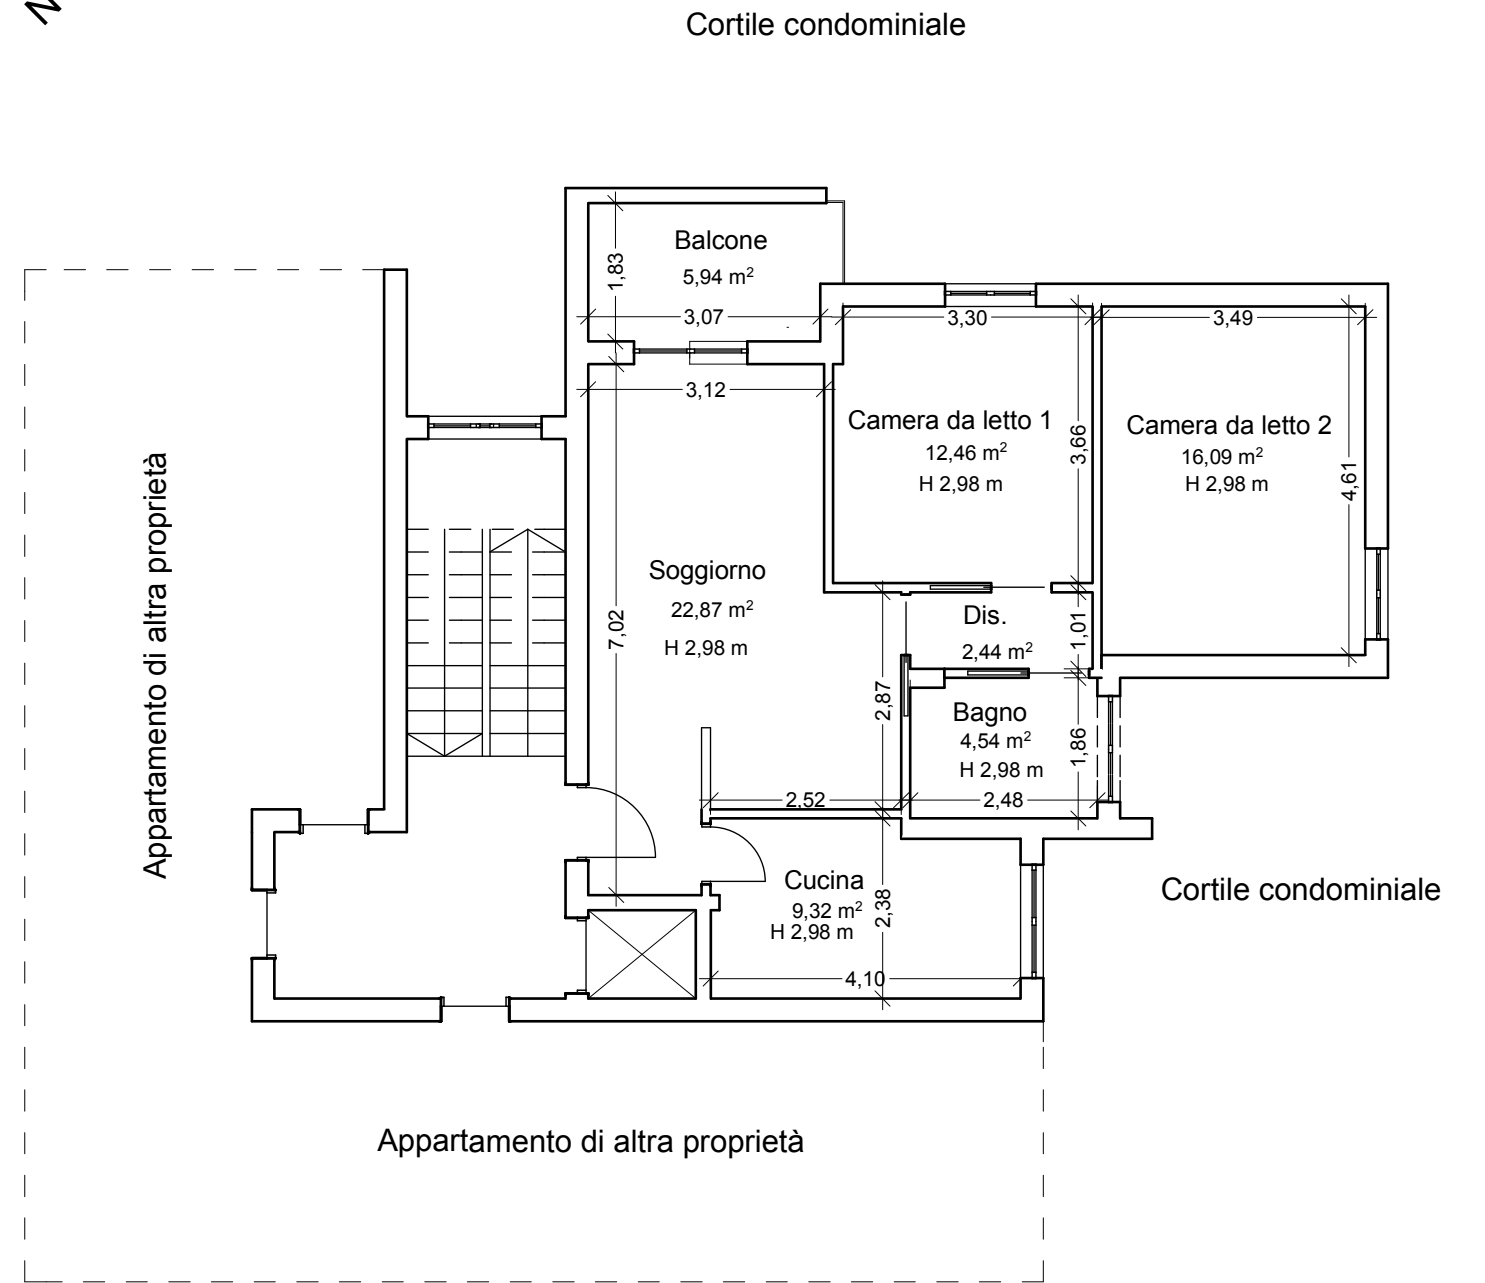


Pianta piano seminterrato

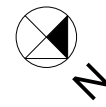

scala 1:100 Pianta piano primo

scala 1:100

Planimetrie da rilievo dell'appartamento al primo piano e della cantina al piano seminterrato
 in Bari - San Paolo - Via Carlo Massa n. 1 Scala G int. 7
 Foglio 10 Part. 74 Sub. 122