

Agenzia del Territorio
CATASTO FABBRICATI
Ufficio provinciale di
Bari

Dichiarazione protocollo n. BA0097694 del 25/02/2011
Planimetria di u.i.u. in Comune di Gioia Del Colle
Via Paolo Cassano

civ. 319


Identificativi Catastali:
Sezione: 60
Particella: 335
Subalterno: 1

Compilata da:
Mastrovito Massimo
Iscritto all'albo:
Ingegneri
Prov. Bari

Scala 1: 200

Scheda n. 1

N. 3768

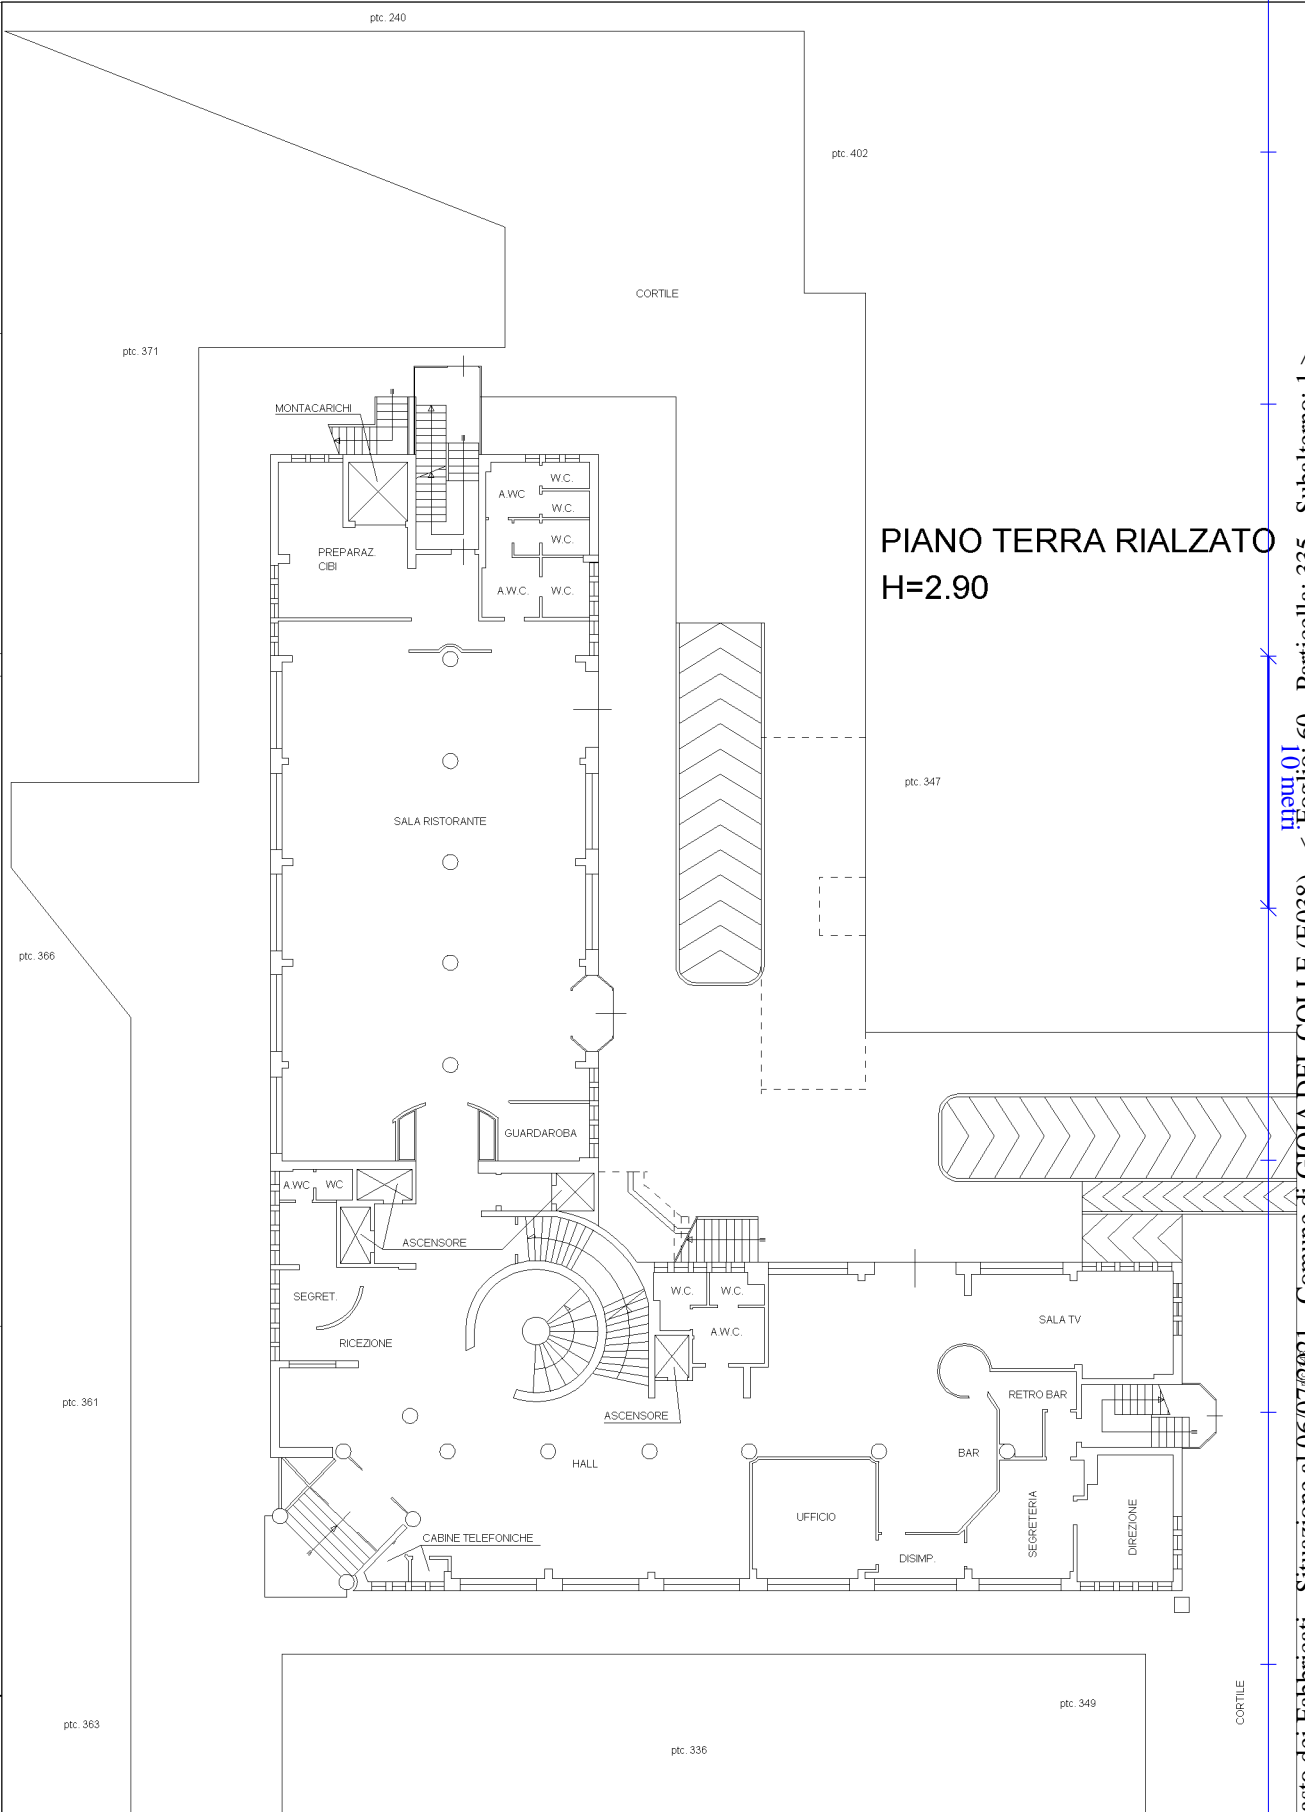

PIANO TERRA RIALZATO
H=2.90

Catasto dei Fabbricati - Situazione al 06/07/2021 - Comune di GIOIA DEL COLLE (E038) - < Foglio 60 - Particella: 335 - Subalterno: 1 >
VIA PAOLO CASSANO n. 319 piano: S1-T-5;

Ultima planimetria in atti



Agenzia del Territorio
CATASTO FABBRICATI
Ufficio provinciale di
Bari


Dichiarazione protocollo n. BA0097694 del 25/02/2011
Planimetria di u.i.u. in Comune di Gioia Del Colle
Via Paolo Cassano

civ. 319

Identificativi Catastali:
Sezione: 60
Foglio: 60
Particella: 335
Subalterno: 1

Compilata da:
Mastrovito Massimo
Iscritto all'albo:
Ingegneri
Prov. Bari
N. 3768

Scheda n. 21
Scala 1: 200

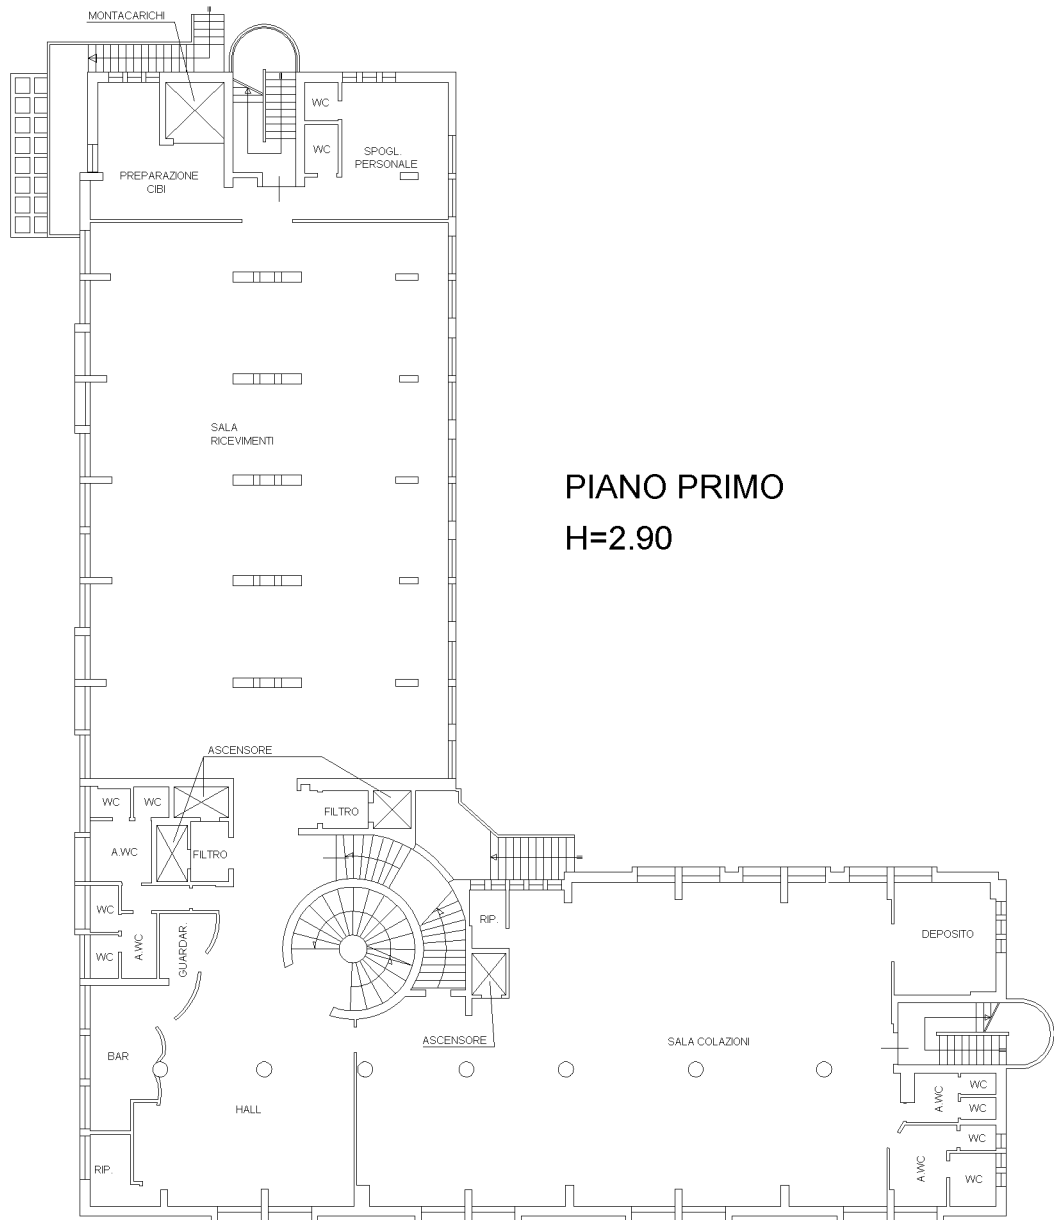

PIANO PRIMO
H=2.90



Ultima planimetria in atti

Agenzia del Territorio
CATASTO FABBRICATI
Ufficio provinciale di
Bari


Dichiarazione protocollo n. BA0097694 del 25/02/2011
Planimetria di u.i.u. in Comune di Gioia Del Colle
Via Paolo Cassano

civ. 319


Identificativi Catastali:
Sezione: 60
Particella: 335
Subalterno: 1

Compilata da:
Mastrovito Massimo
Iscritto all'albo:
Ingegneri
Prov. Bari
N. 3768

Scheda n. 3
Scala 1: 200

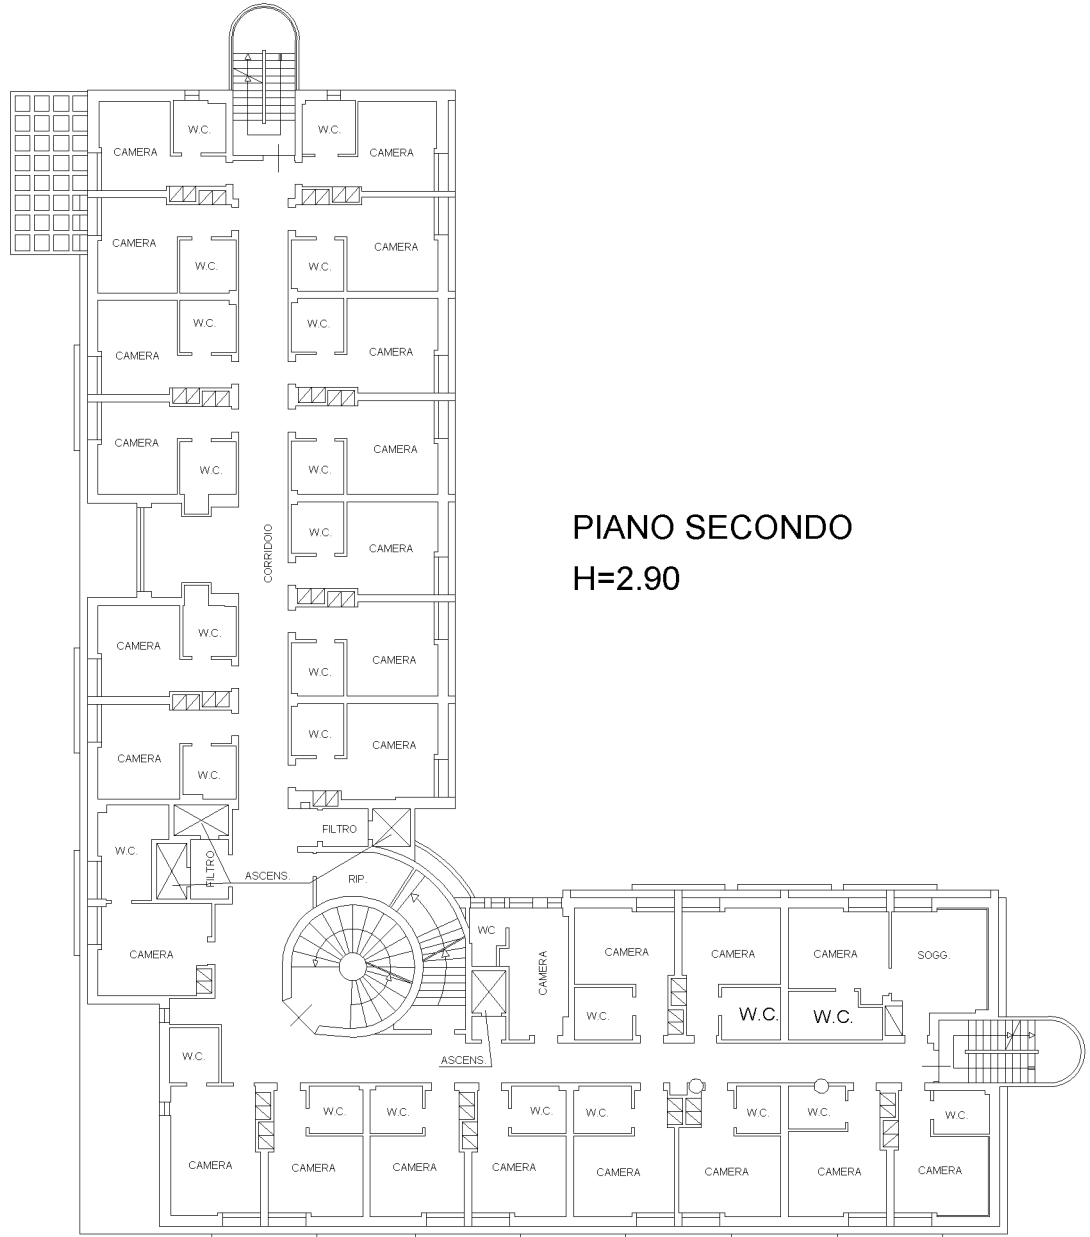

PIANO SECONDO
H=2.90

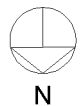

Agenzia del Territorio
CATASTO FABBRICATI
Ufficio provinciale di
Bari


Dichiarazione protocollo n. BA0097694 del 25/02/2011
Planimetria di u.i.u. in Comune di Gioia Del Colle
Via Paolo Cassano

Scheda n. 4
Scala 1: 200

civ. 319

Identificativi Catastali:
Sezione: 60
Foglio: 60
Particella: 335
Subalterno: 1

Compilata da:
Mastrovito Massimo
Iscritto all'albo:
Ingegneri
Prov. Bari
N. 3768

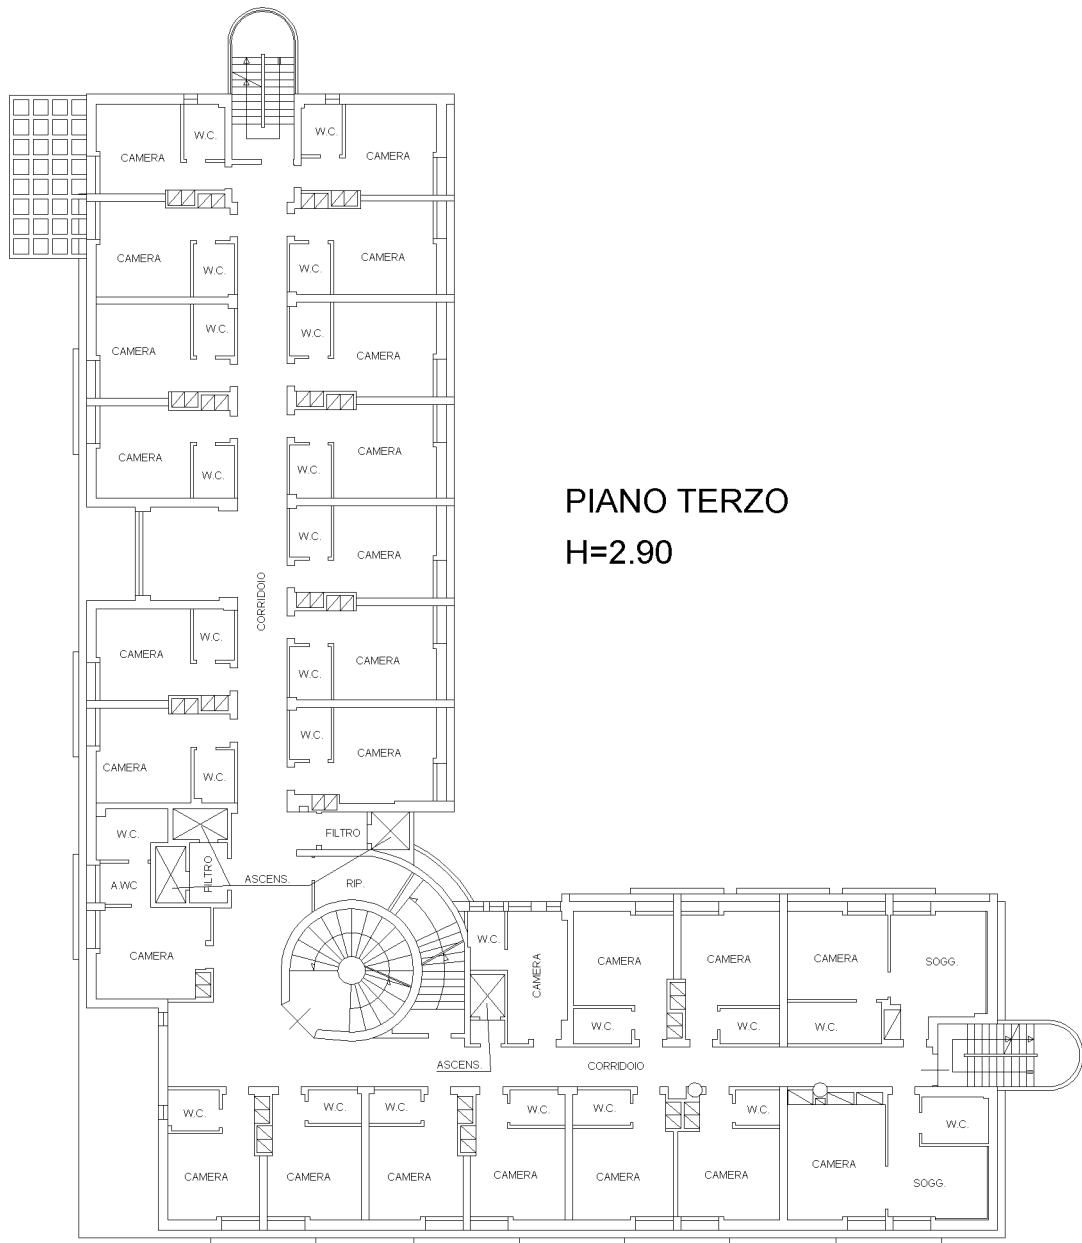

PIANO TERZO
H=2.90



Ultima planimetria in atti

Agenzia del Territorio
CATASTO FABBRICATI
Ufficio provinciale di
Bari


Dichiarazione protocollo n. BA0097694 del 25/02/2011
Planimetria di u.i.u. in Comune di Gioia Del Colle
Via Paolo Cassano

Scheda n. 51
Scala 1: 200


civ. 319

Identificativi Catastali:
Sezione: 60
Foglio: 60
Particella: 335
Subalterno: 1

Compilata da:
Mastrovito Massimo
Iscritto all'albo:
Ingegneri
Prov. Bari
N. 3768

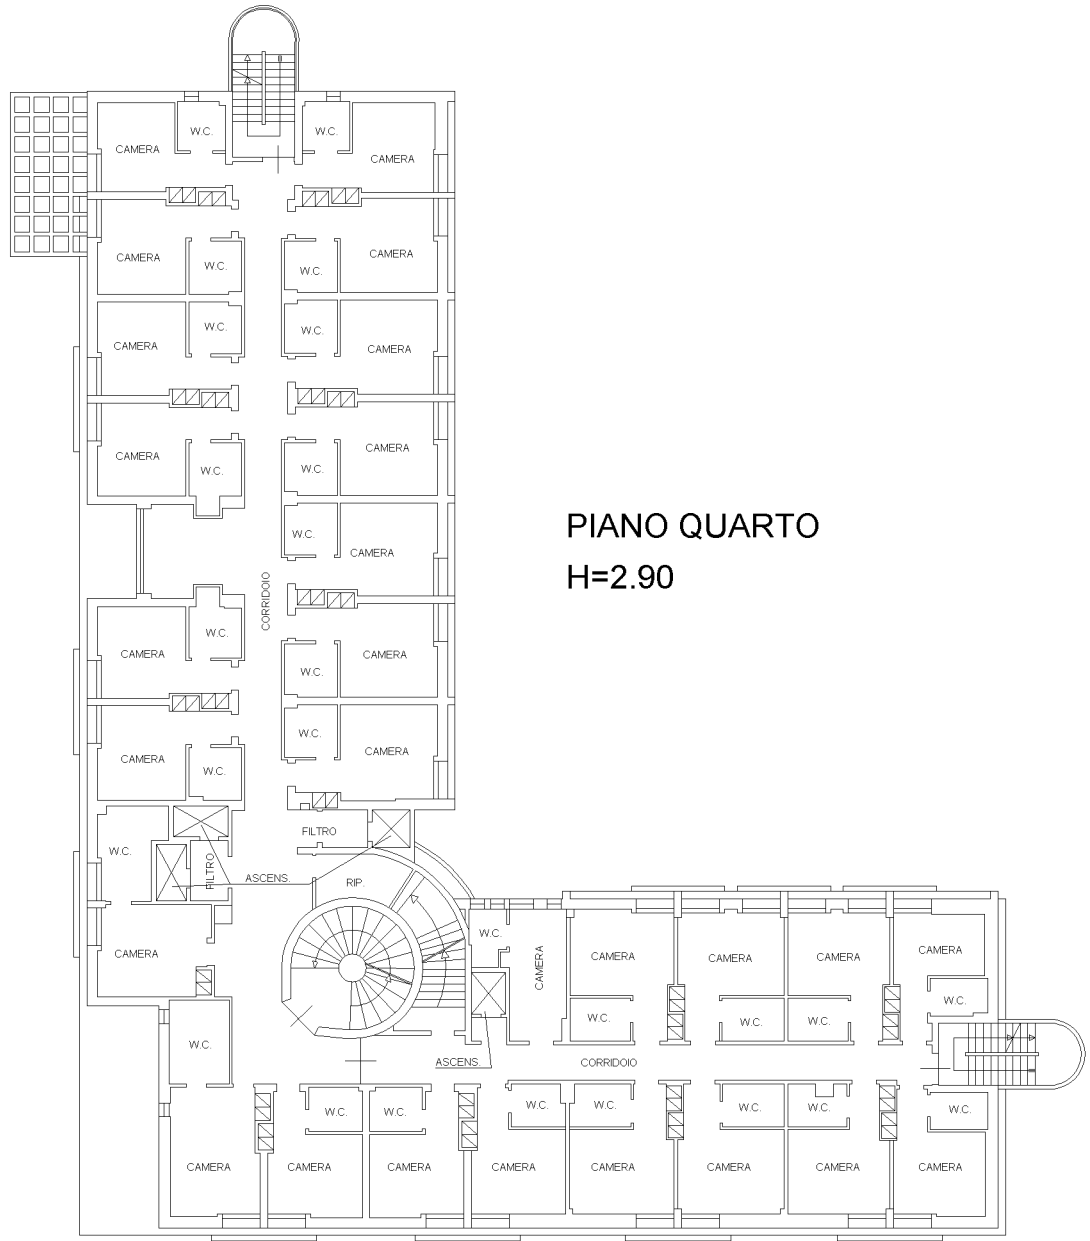

PIANO QUARTO
H=2.90

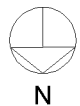

Agenzia del Territorio
CATASTO FABBRICATI
Ufficio provinciale di
Bari


Dichiarazione protocollo n. BA0097694 del 25/02/2011
Planimetria di u.i.u. in Comune di Gioia Del Colle
Via Paolo Cassano

civ. 319

Identificativi Catastali:
Sezione: 60
Particella: 335
Subalterno: 1

Compilata da:
Mastrovito Massimo
Iscritto all'albo:
Ingegneri
Prov. Bari
N. 3768

Scheda n. 6
Scala 1: 200

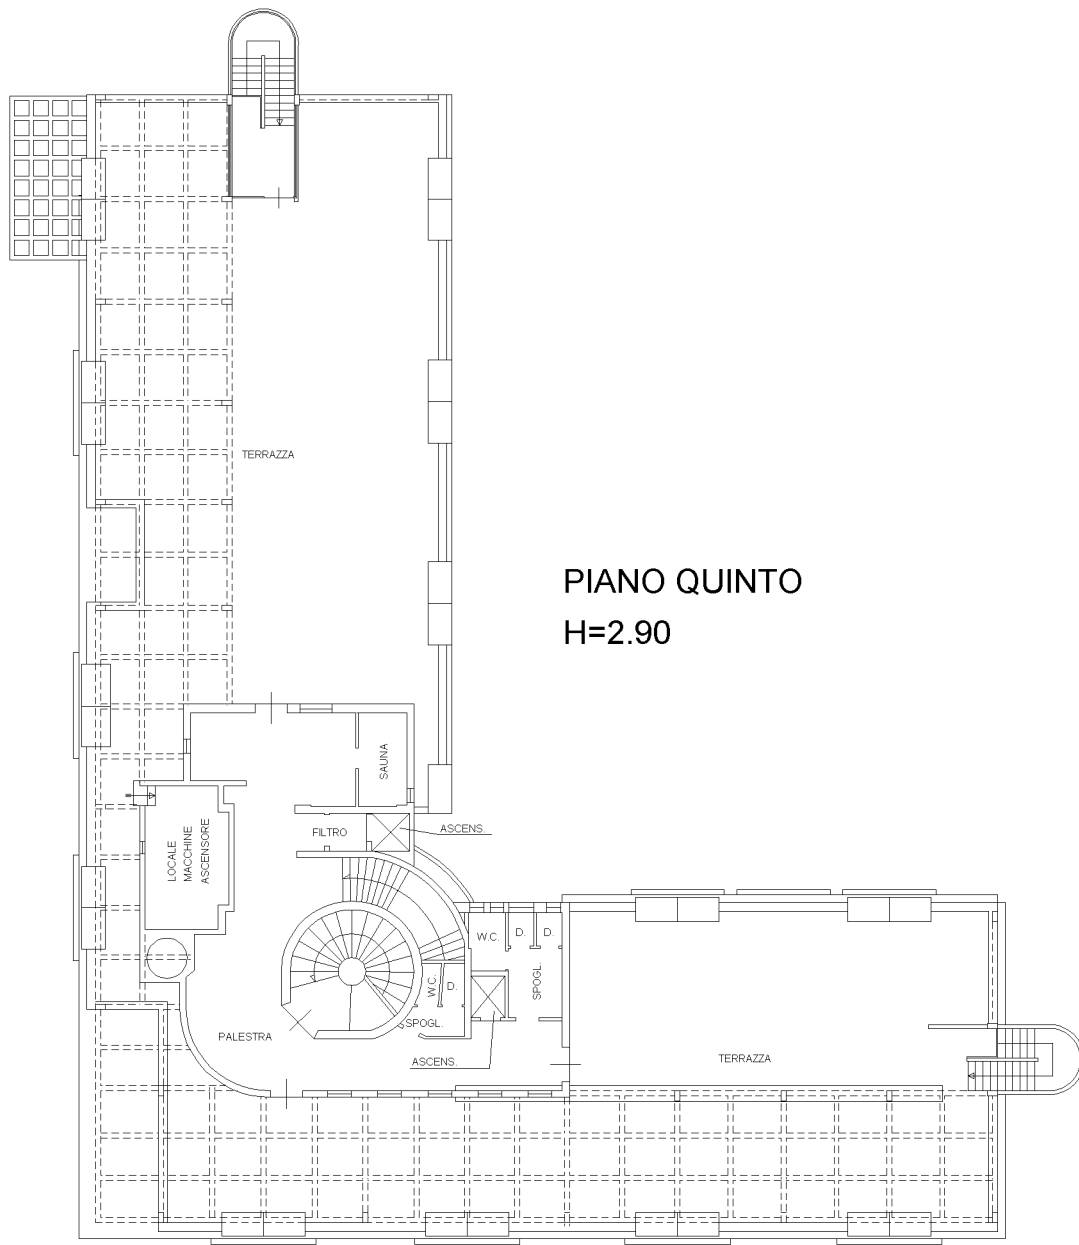

PIANO QUINTO
H=2.90



Agenzia del Territorio
CATASTO FABBRICATI
 Ufficio provinciale di
 Bari


Dichiarazione protocollo n. BA0097694 del 25/02/2011
 Pianimetria di u.i.u. in Comune di Gioia Del Colle
 Via Paolo Cassano

Scheda n. 7
 Scala 1: 200


Identificativi Catastali:
 Sezione: 60
 Foglio: 60
 Particella: 335
 Subalterno: 1

civ. 319



Compilata da:
 Mastrovito Massimo
 Iscritto all'albo:
 Ingegneri
 Prov. Bari
 N. 3768

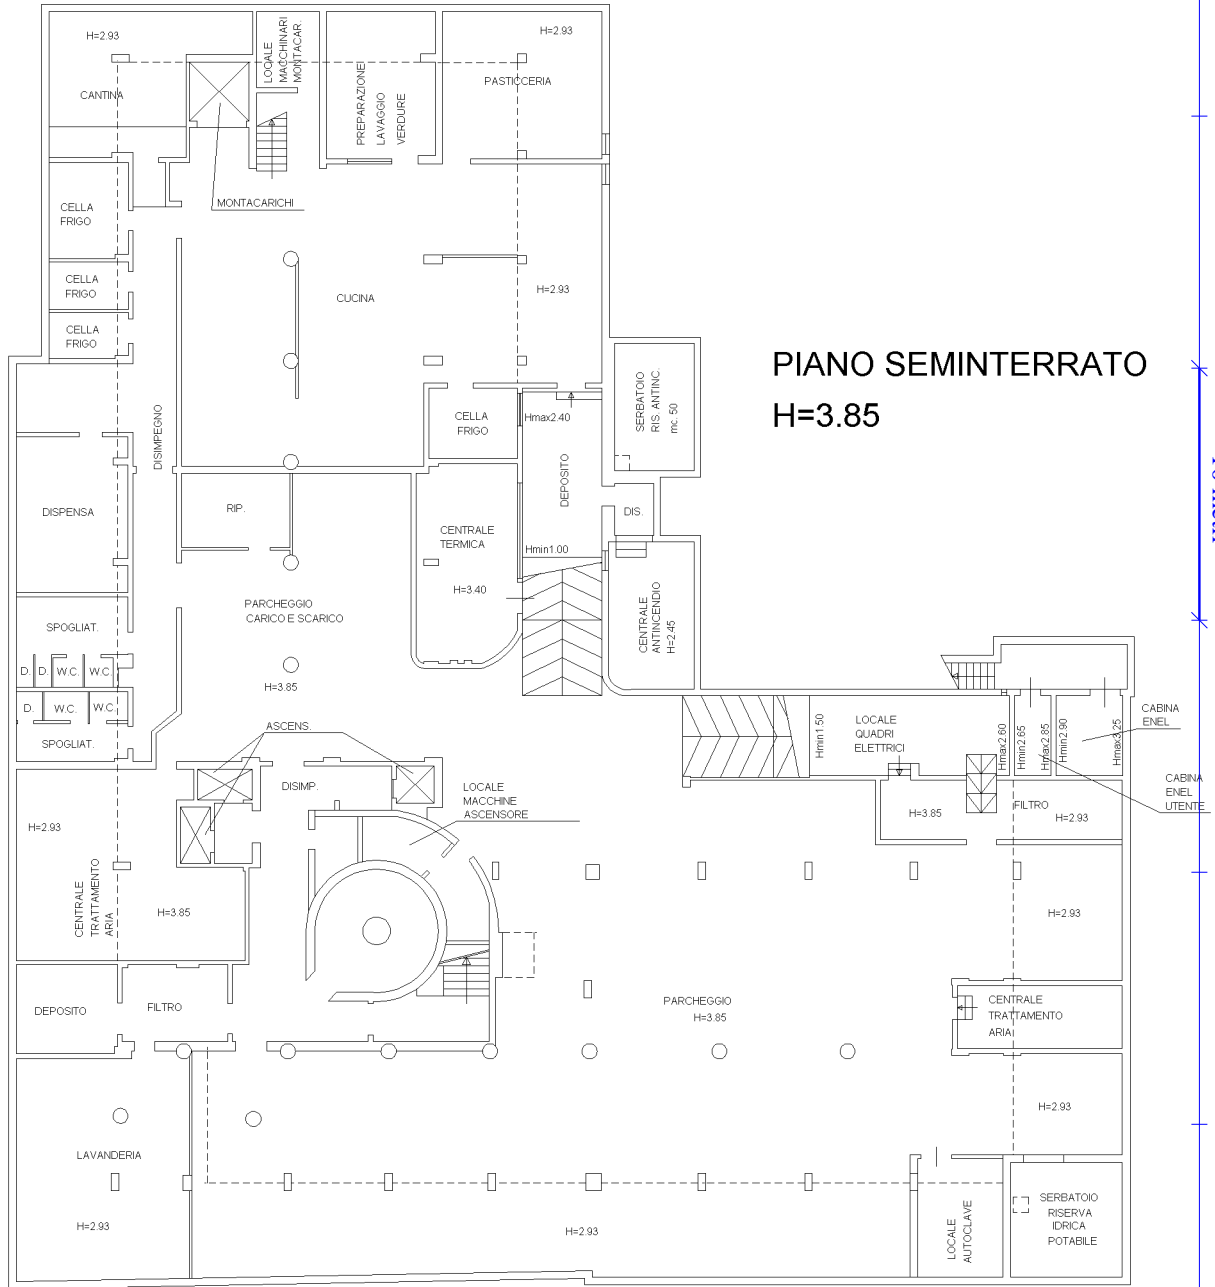



PIANO SEMINTERRATO
H=3.85

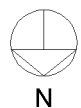

PIANTA PIANO INTERRATO

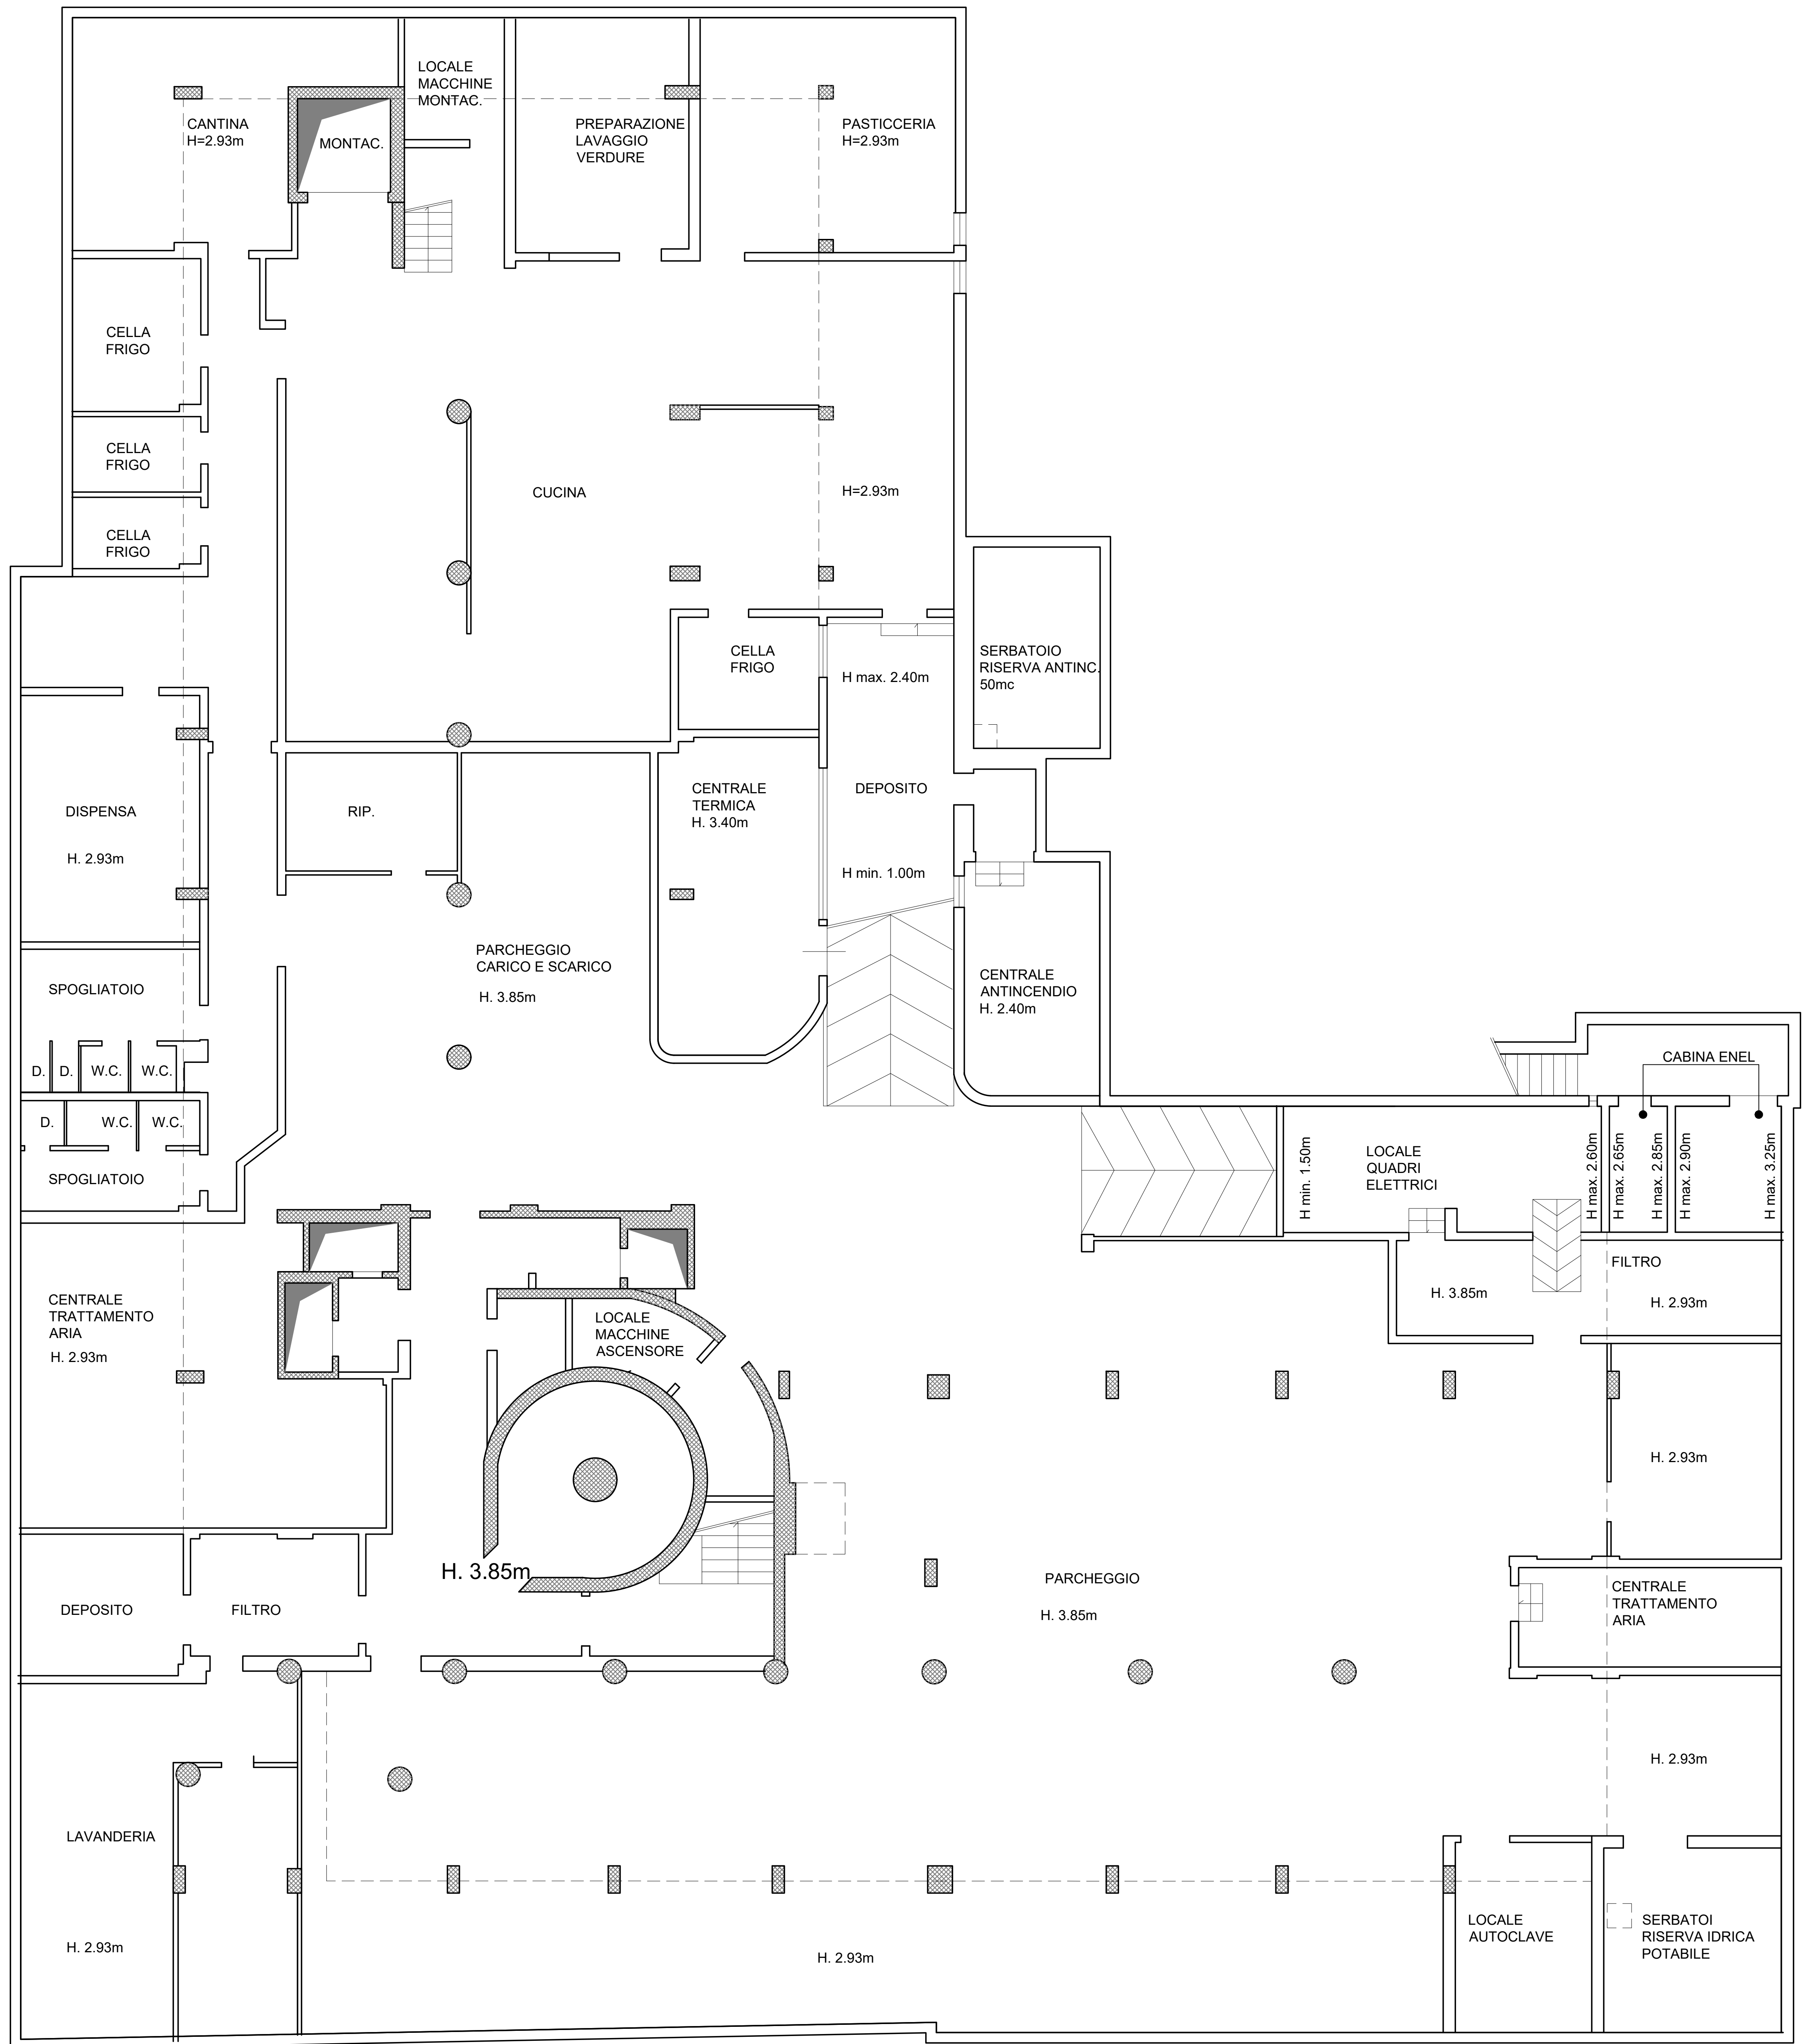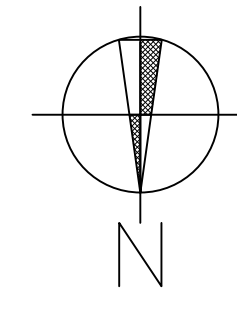

PIANTA PIANO TERRA

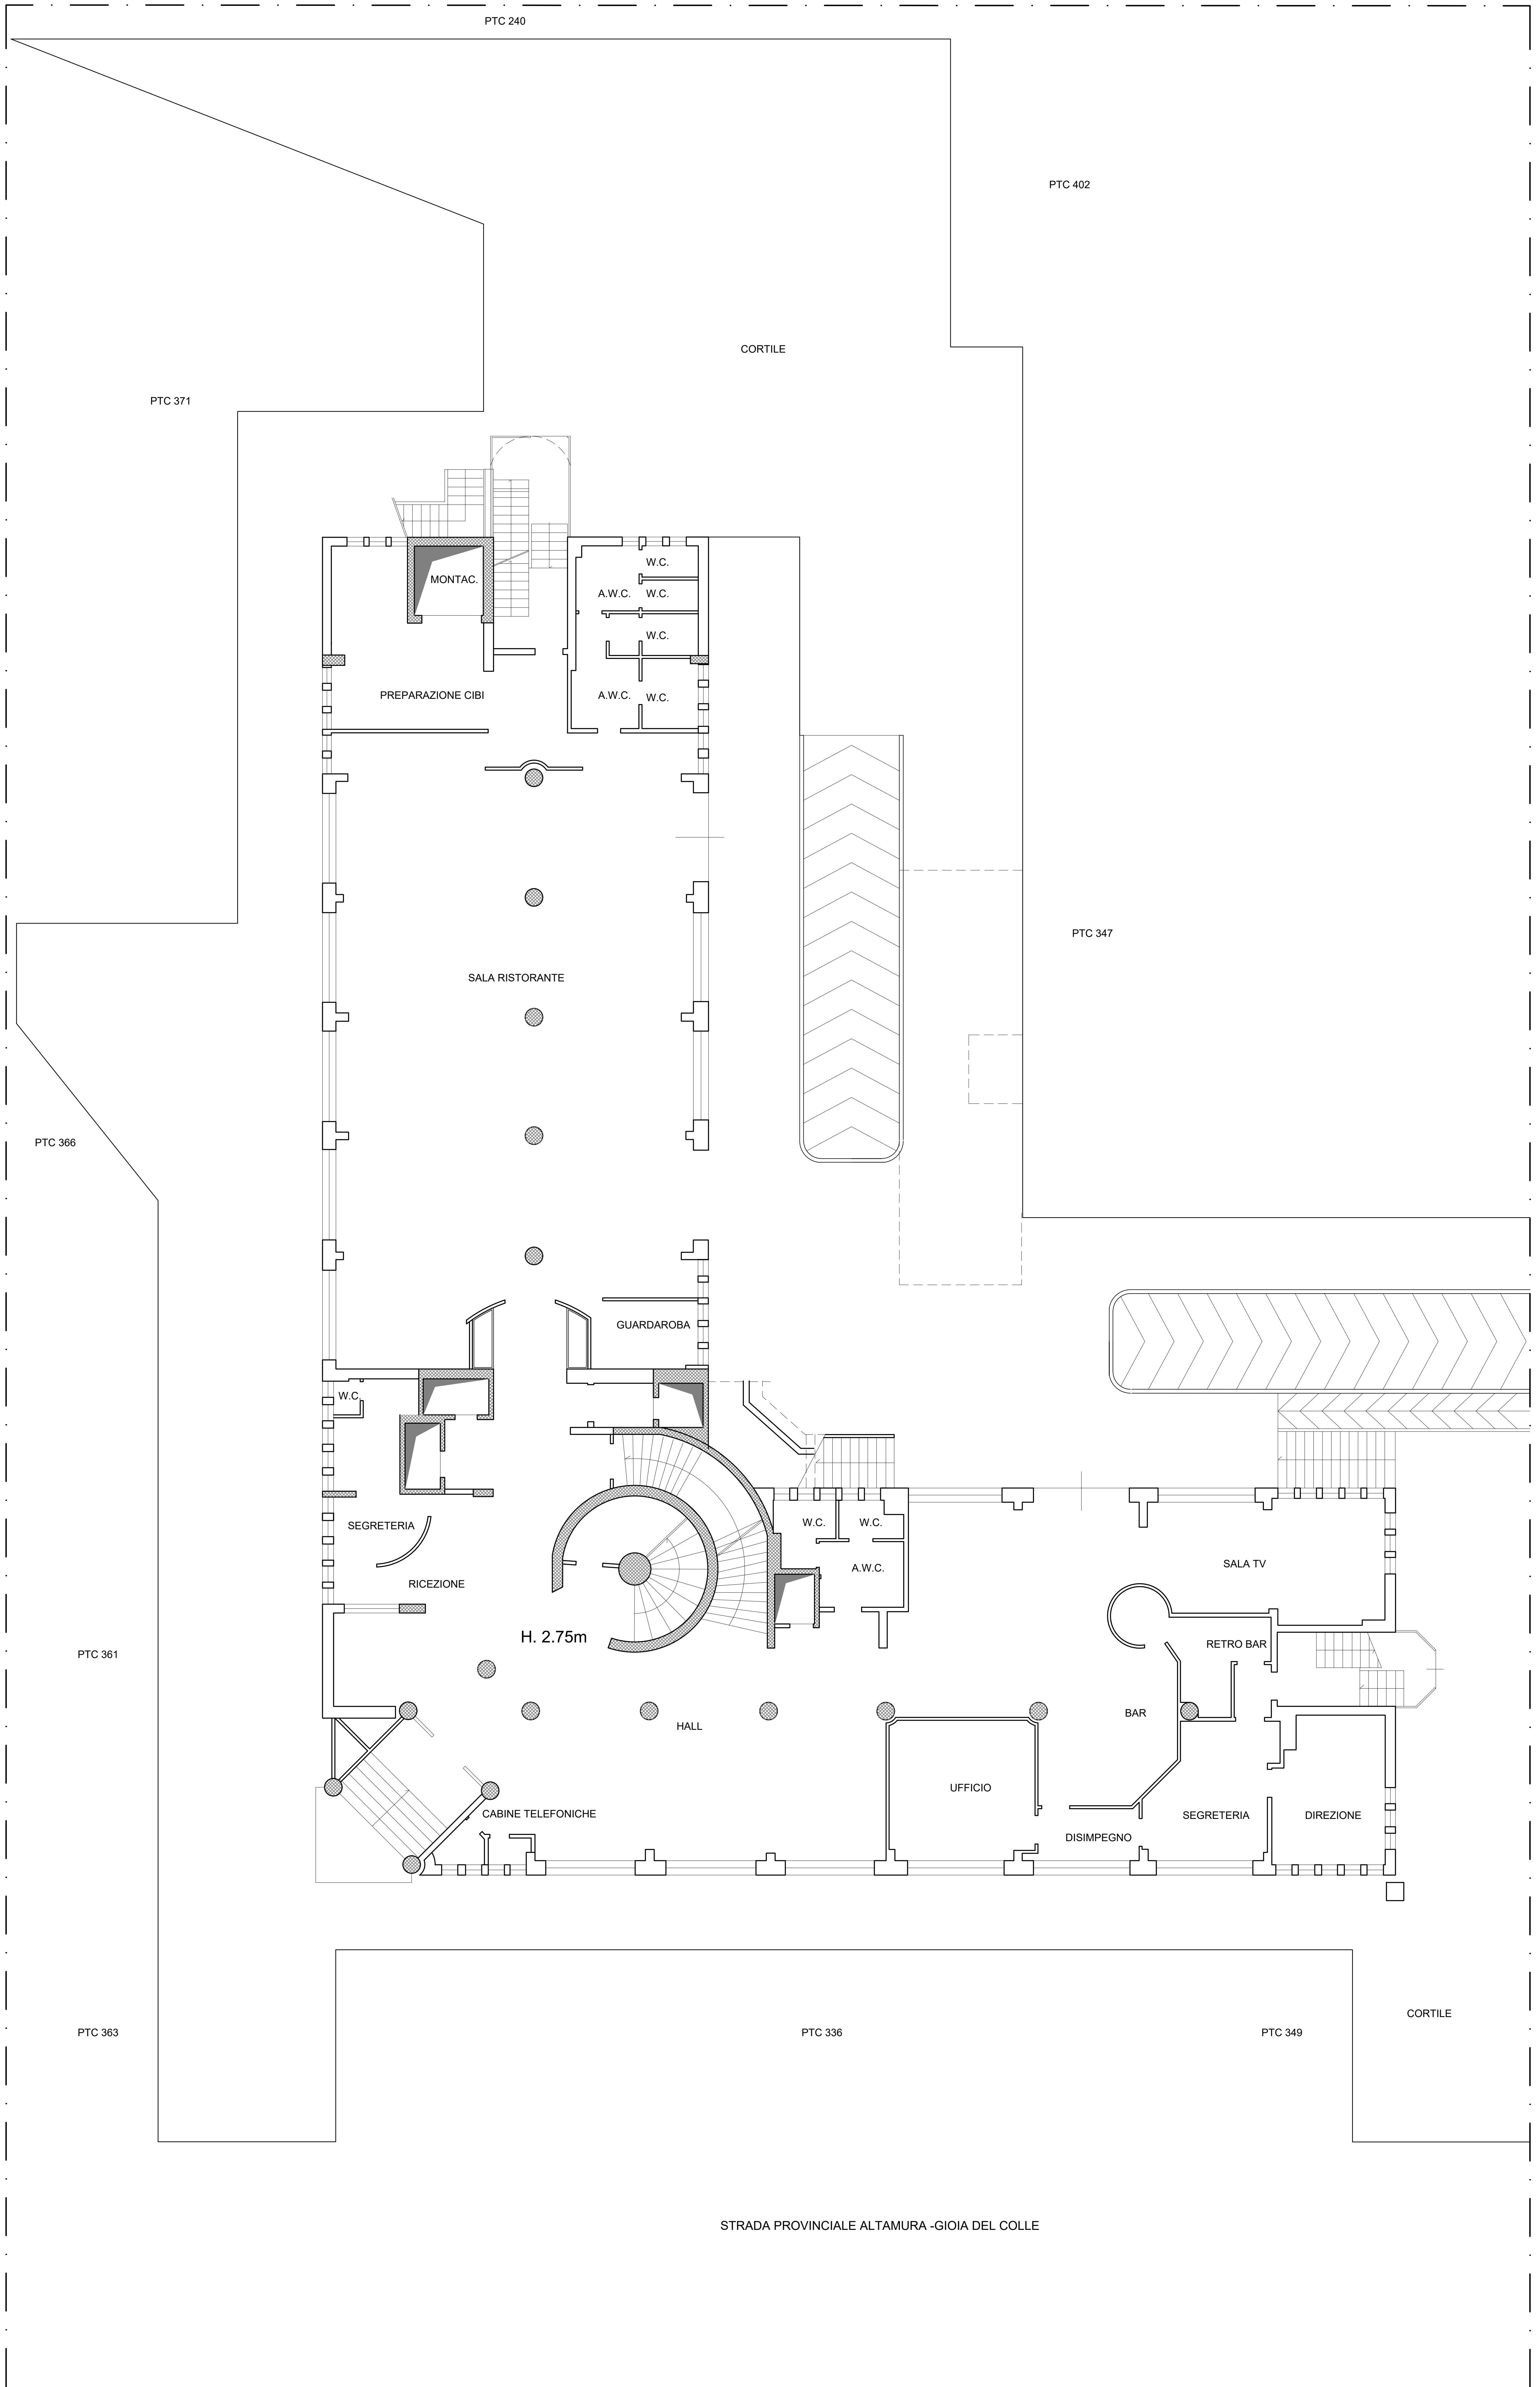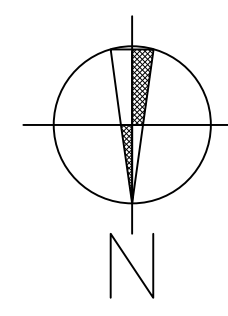

PTC 240

PTC 402

CORTILE

PTC 371

MONTAC.

PREPARAZIONE CIBI

W.C.

A.W.C. W.C.

W.C.

A.W.C. W.C.

PTC 347

SALA RISTORANTE

PTC 366

GUARDAROBA

W.C.

SEGRETERIA

RICEZIONE

H. 2.75m

HALL

W.C. W.C.

A.W.C.

SALA TV

RETRO BAR

BAR

UFFICIO

SEGRETERIA

DIREZIONE

DISIMPEGNO

CABINE TELEFONICHE

PTC 361

PTC 363



PTC 336

PTC 349



CORTILE

STRADA PROVINCIALE ALTAMURA - GIOIA DEL COLLE



PIANTA PIANO PRIMO

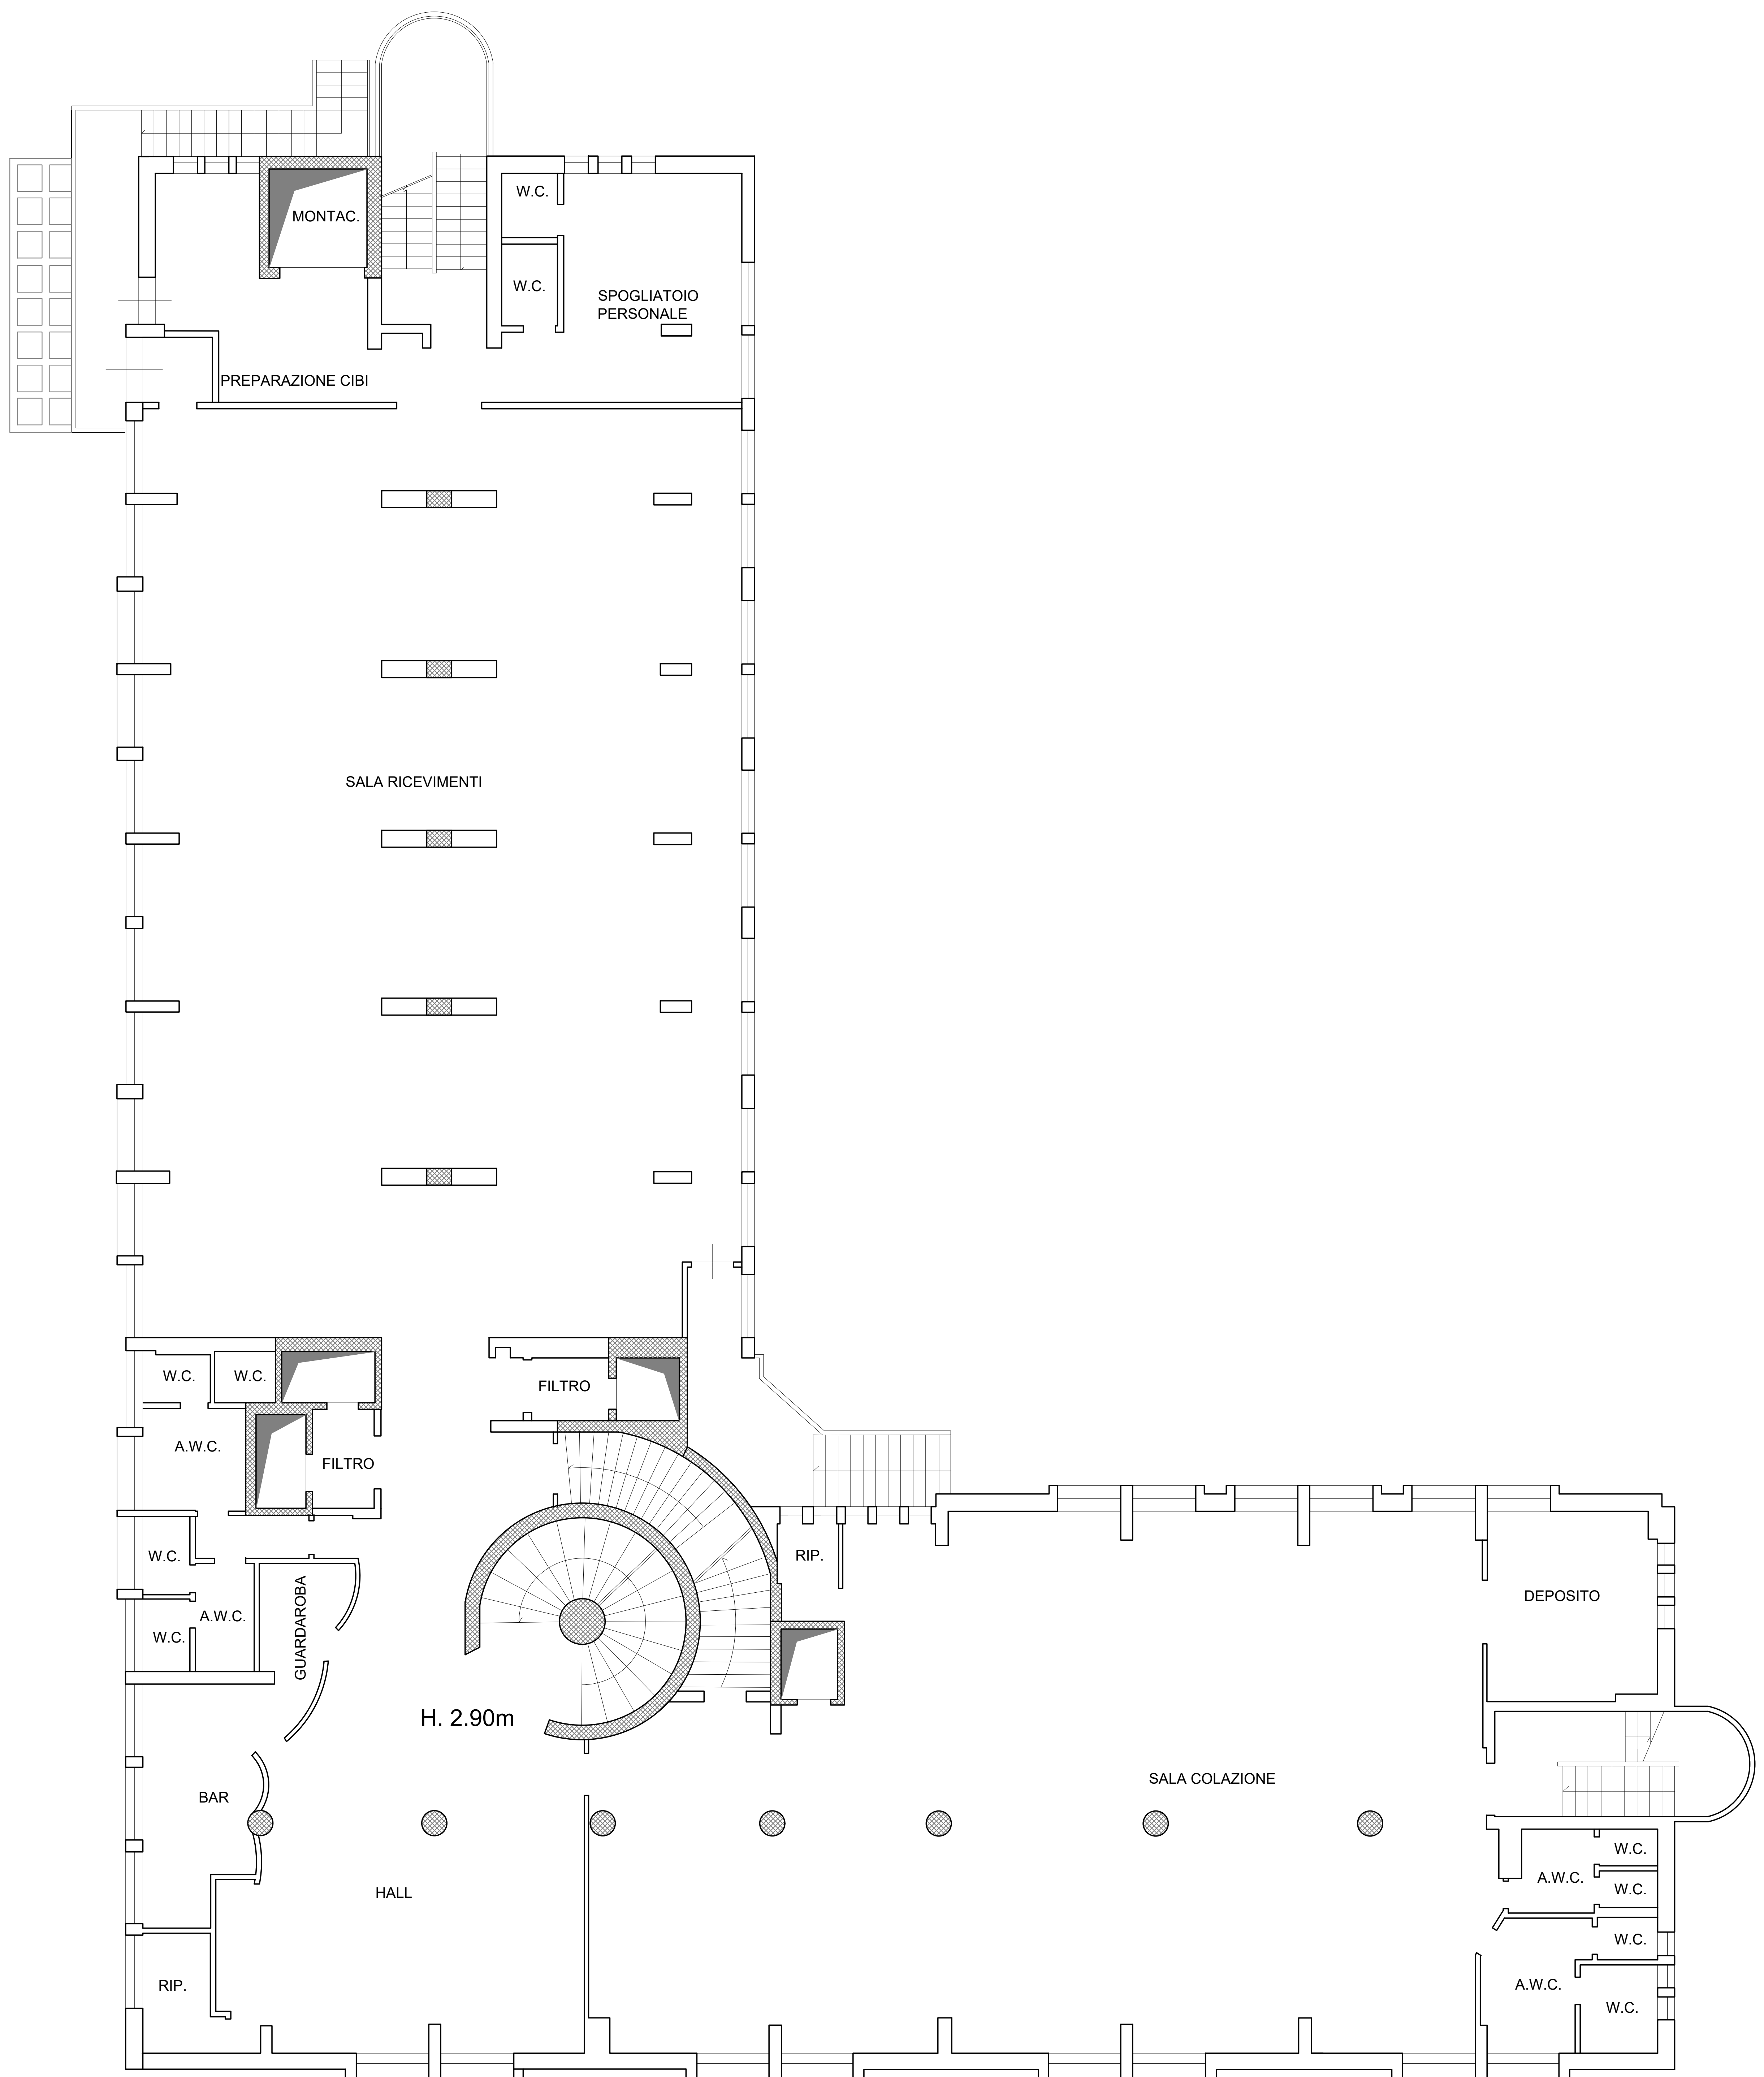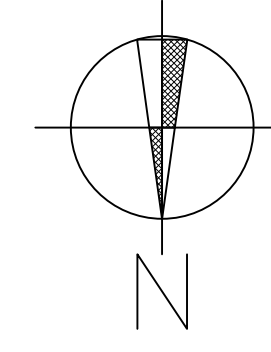



PIANTA PIANO SECONDO

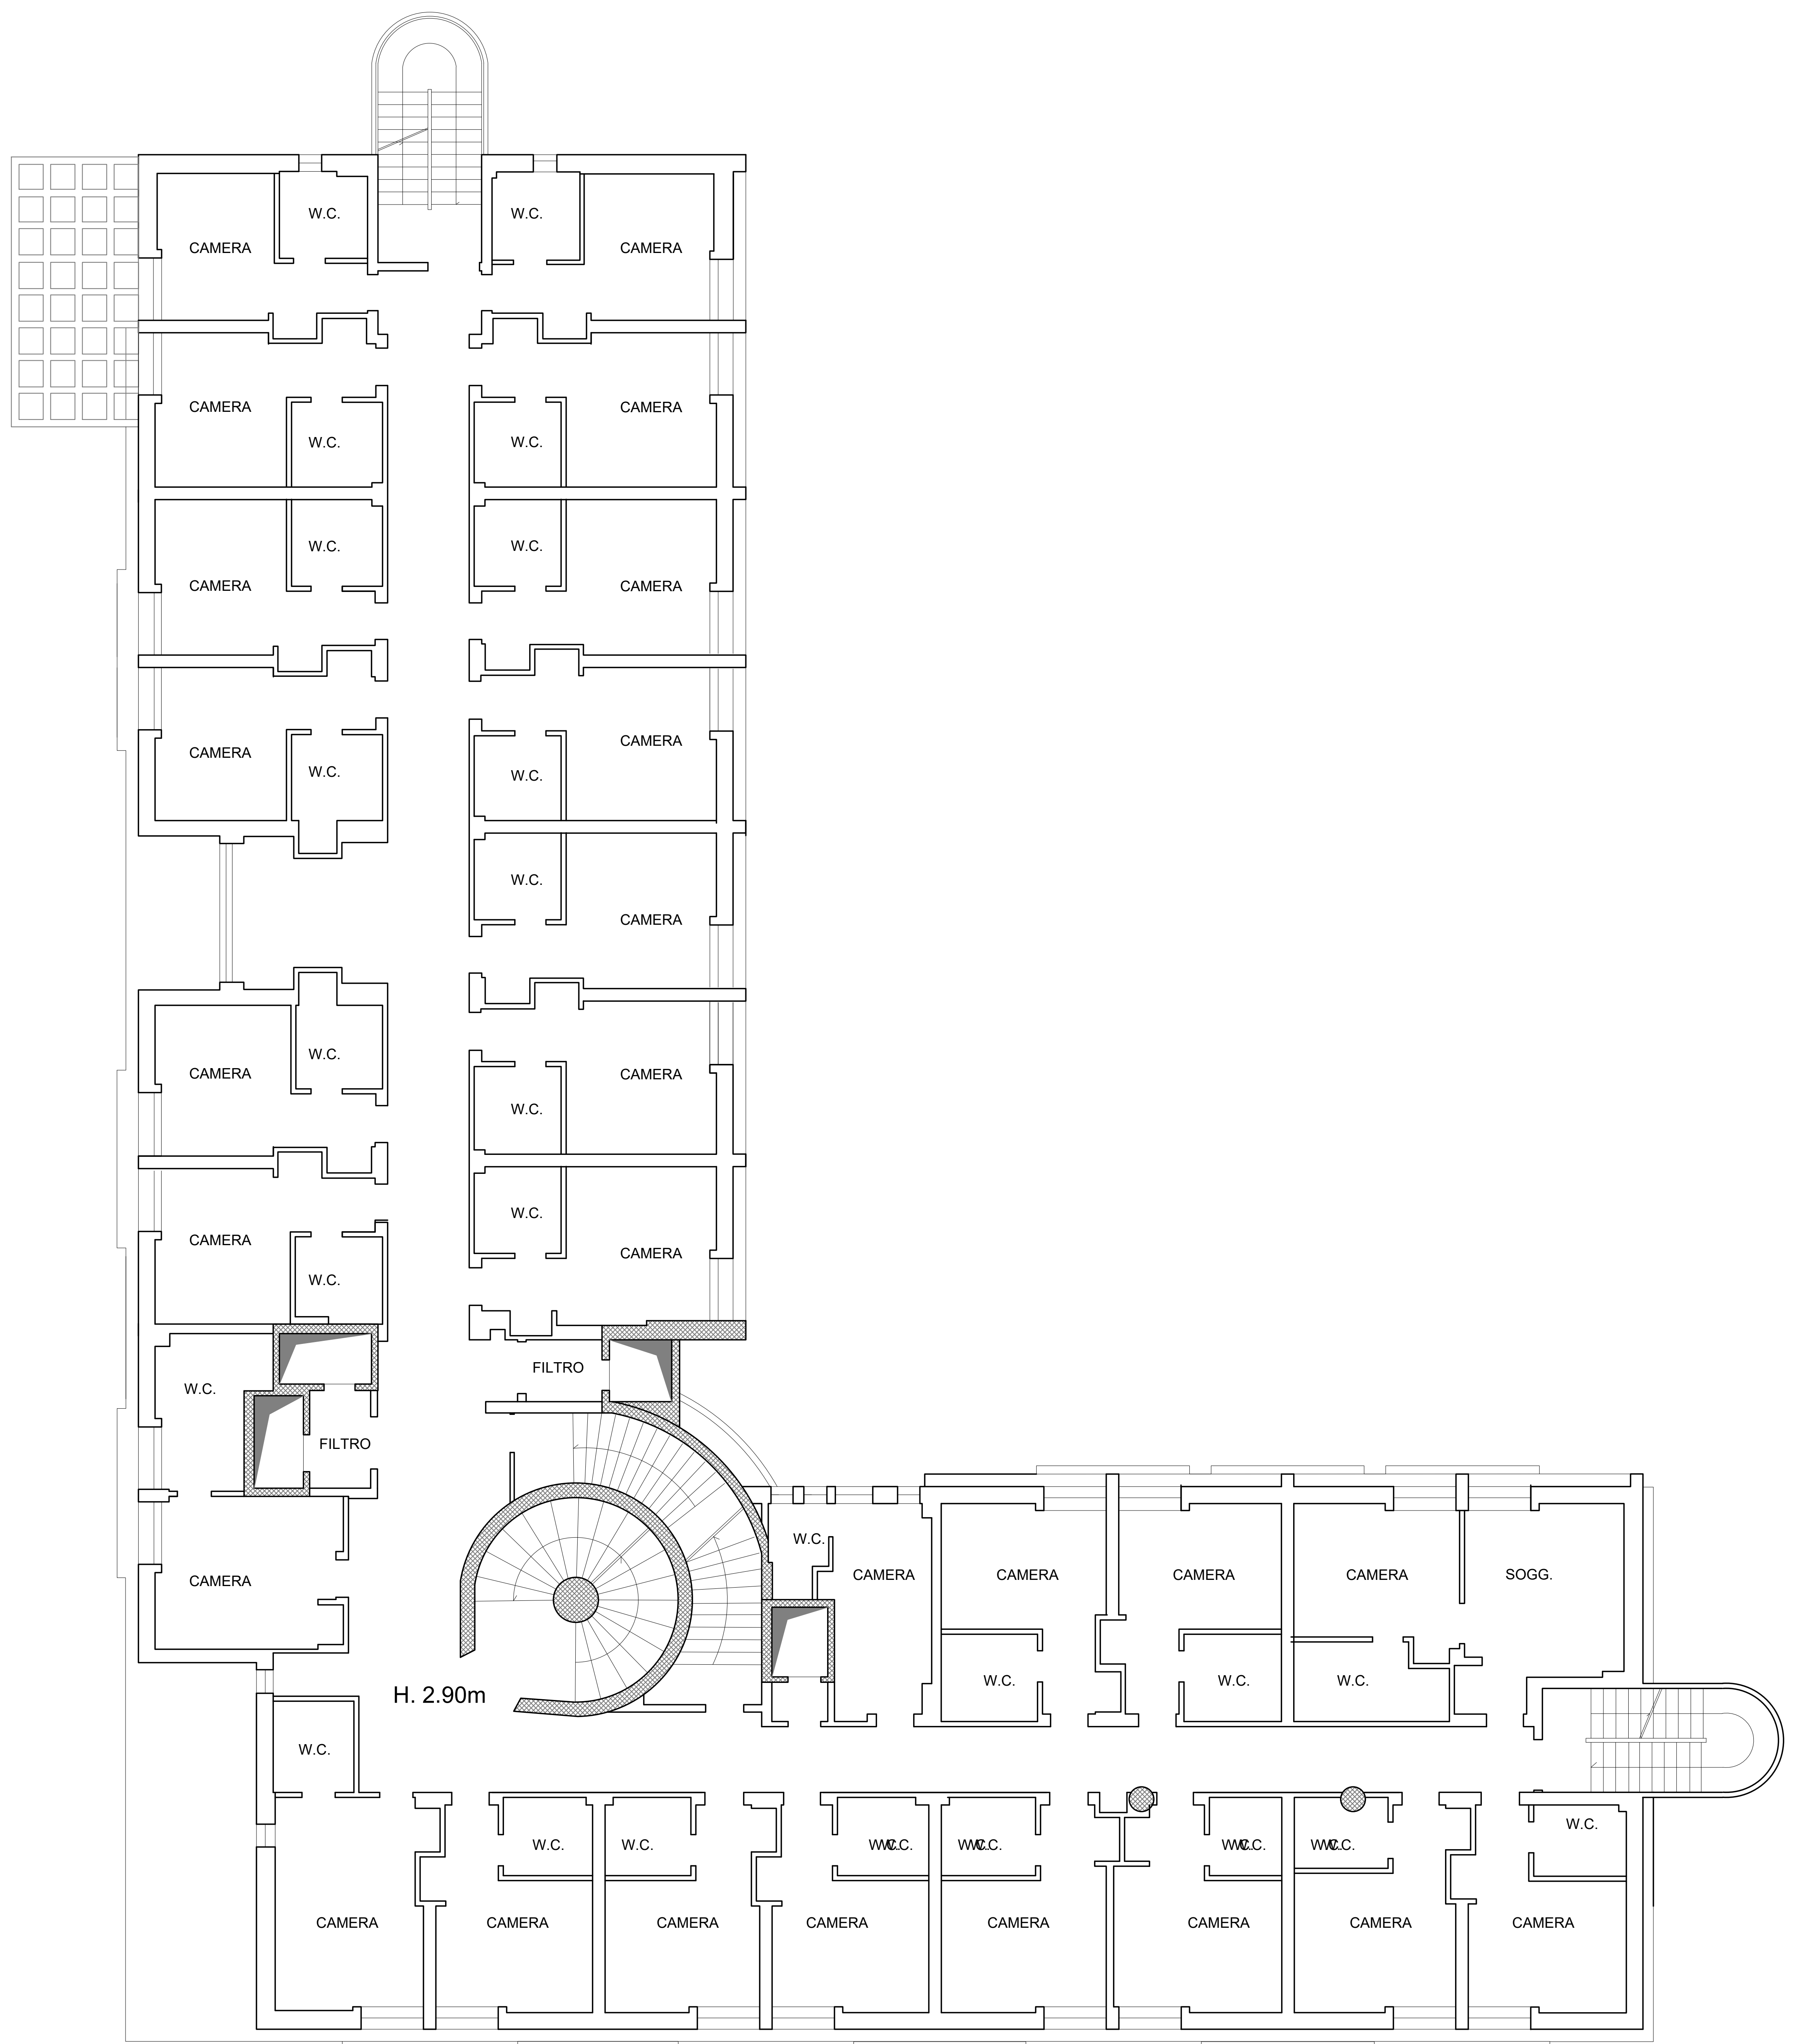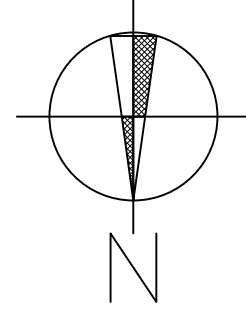

PIANTA PIANO TERZO

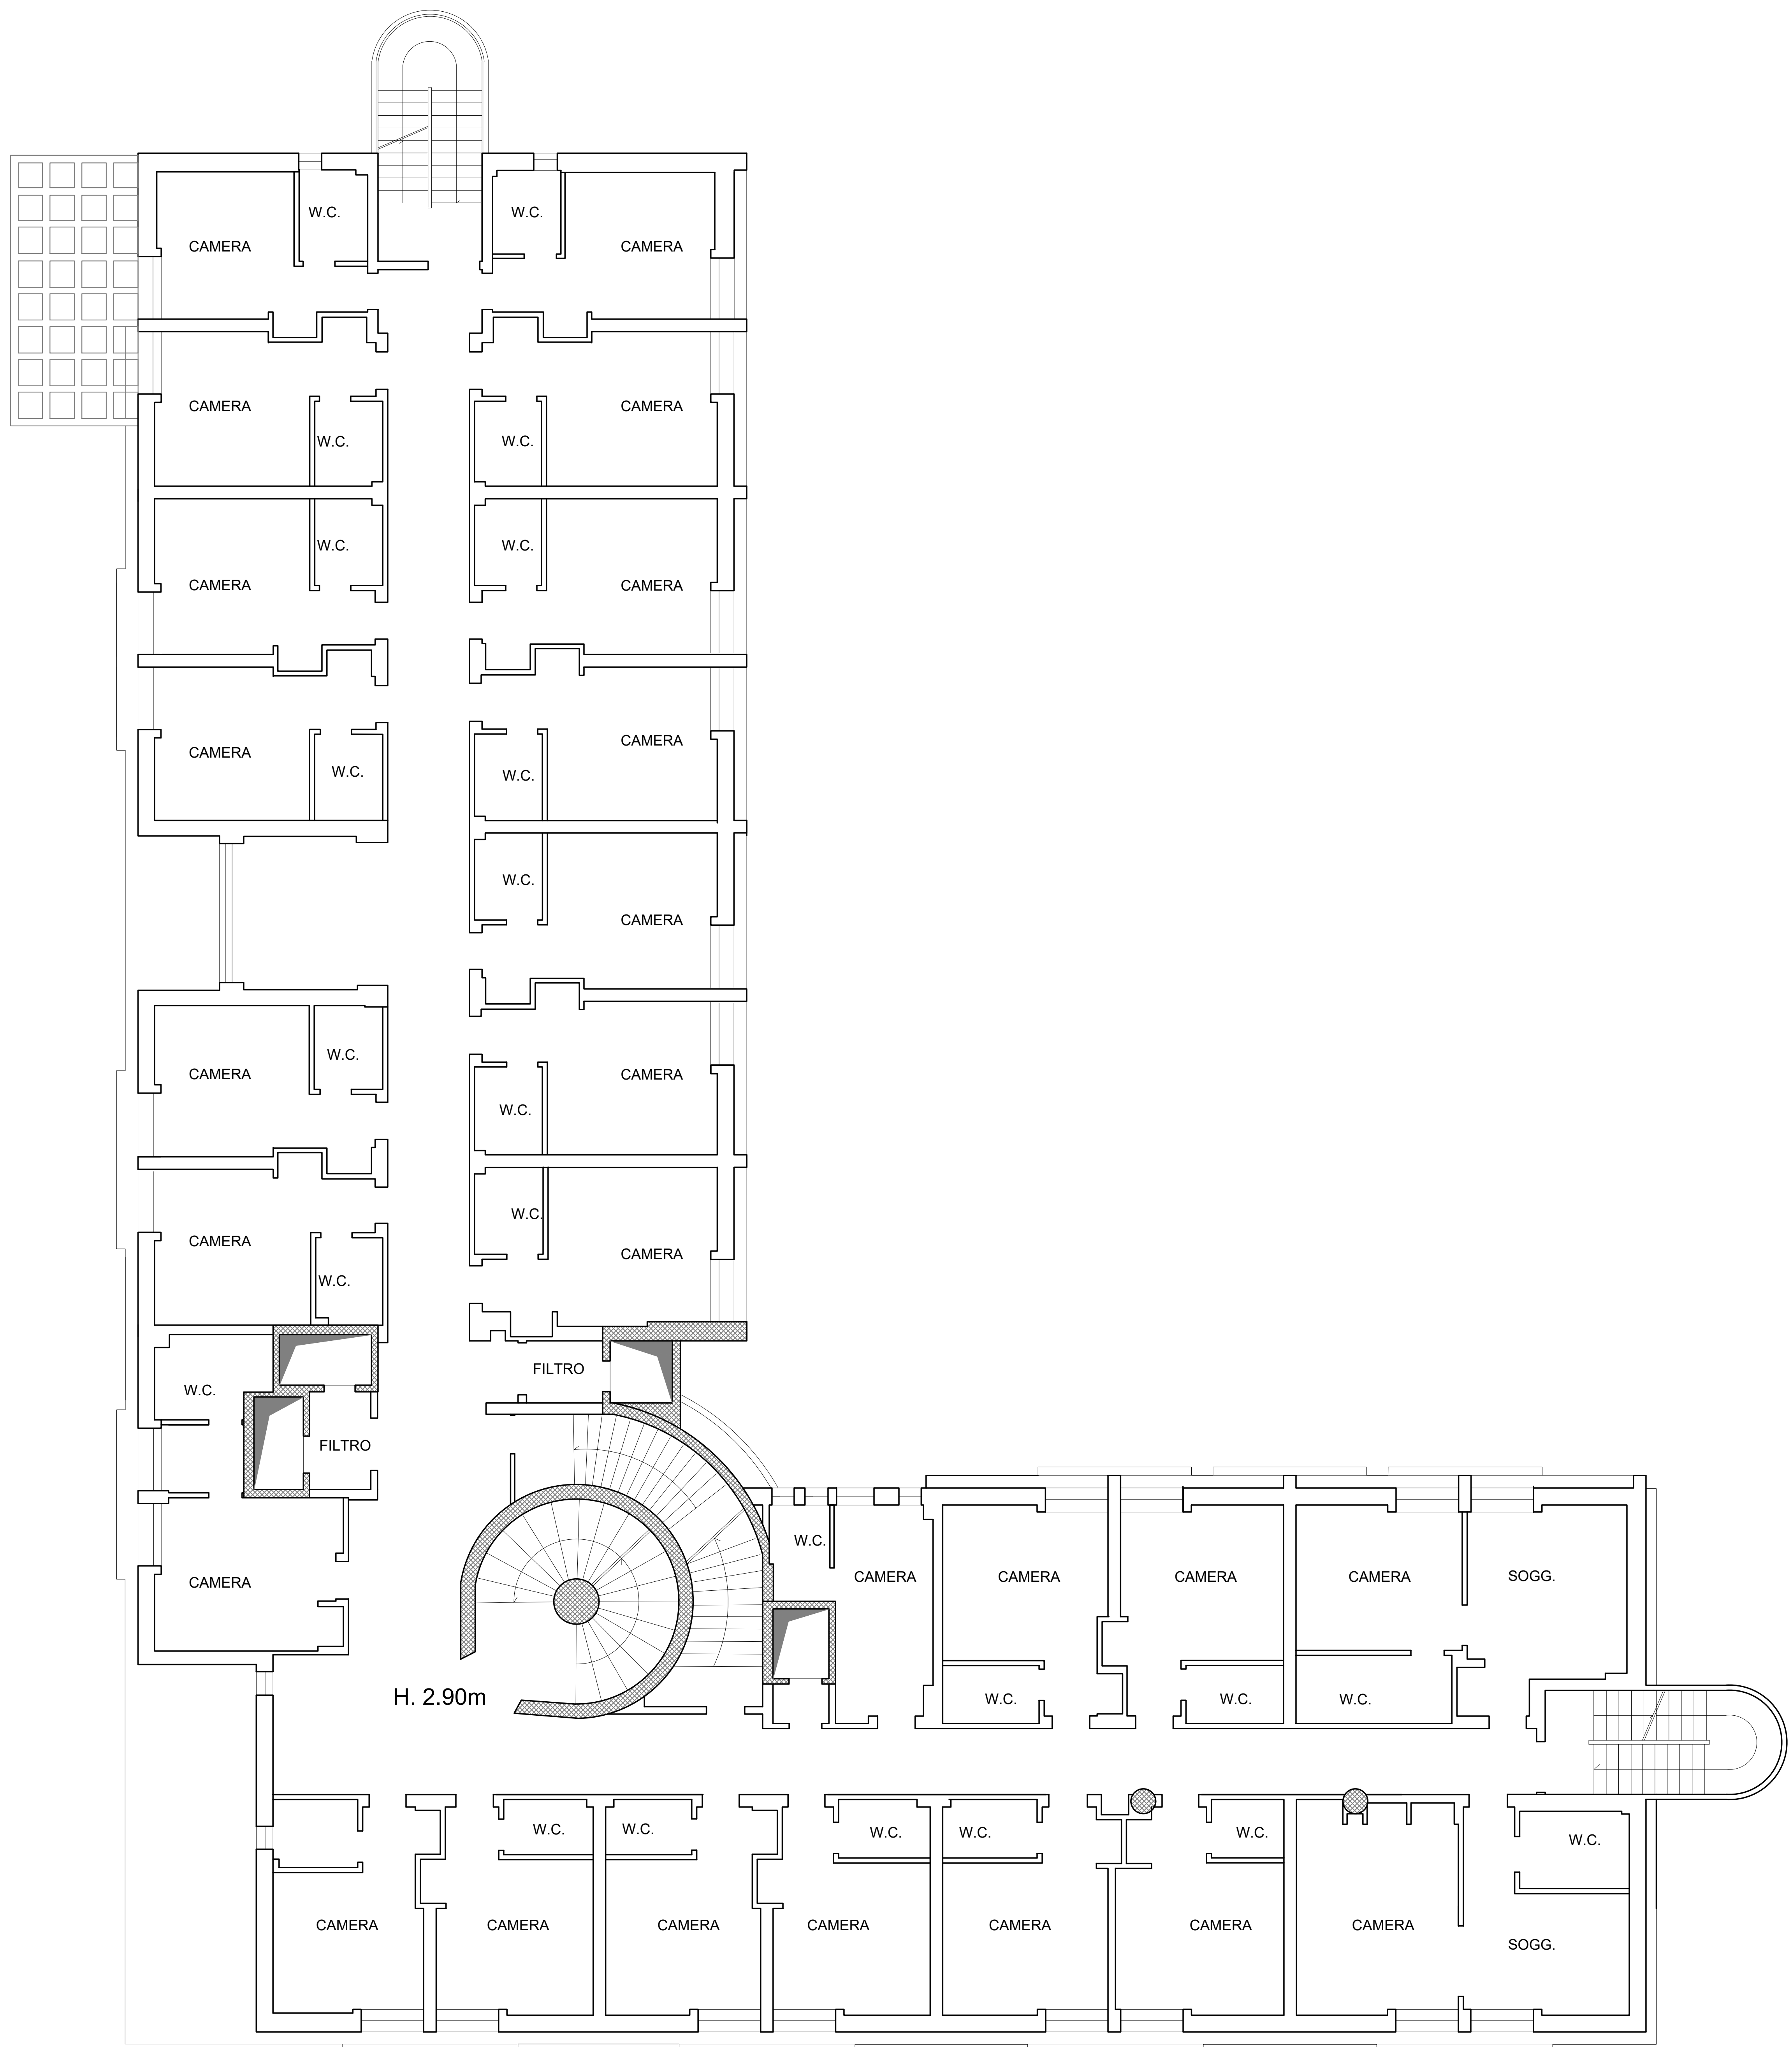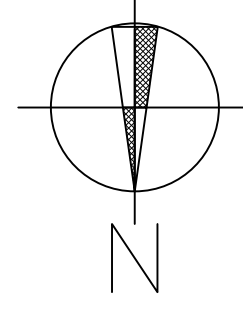

PIANTA PIANO QUARTO

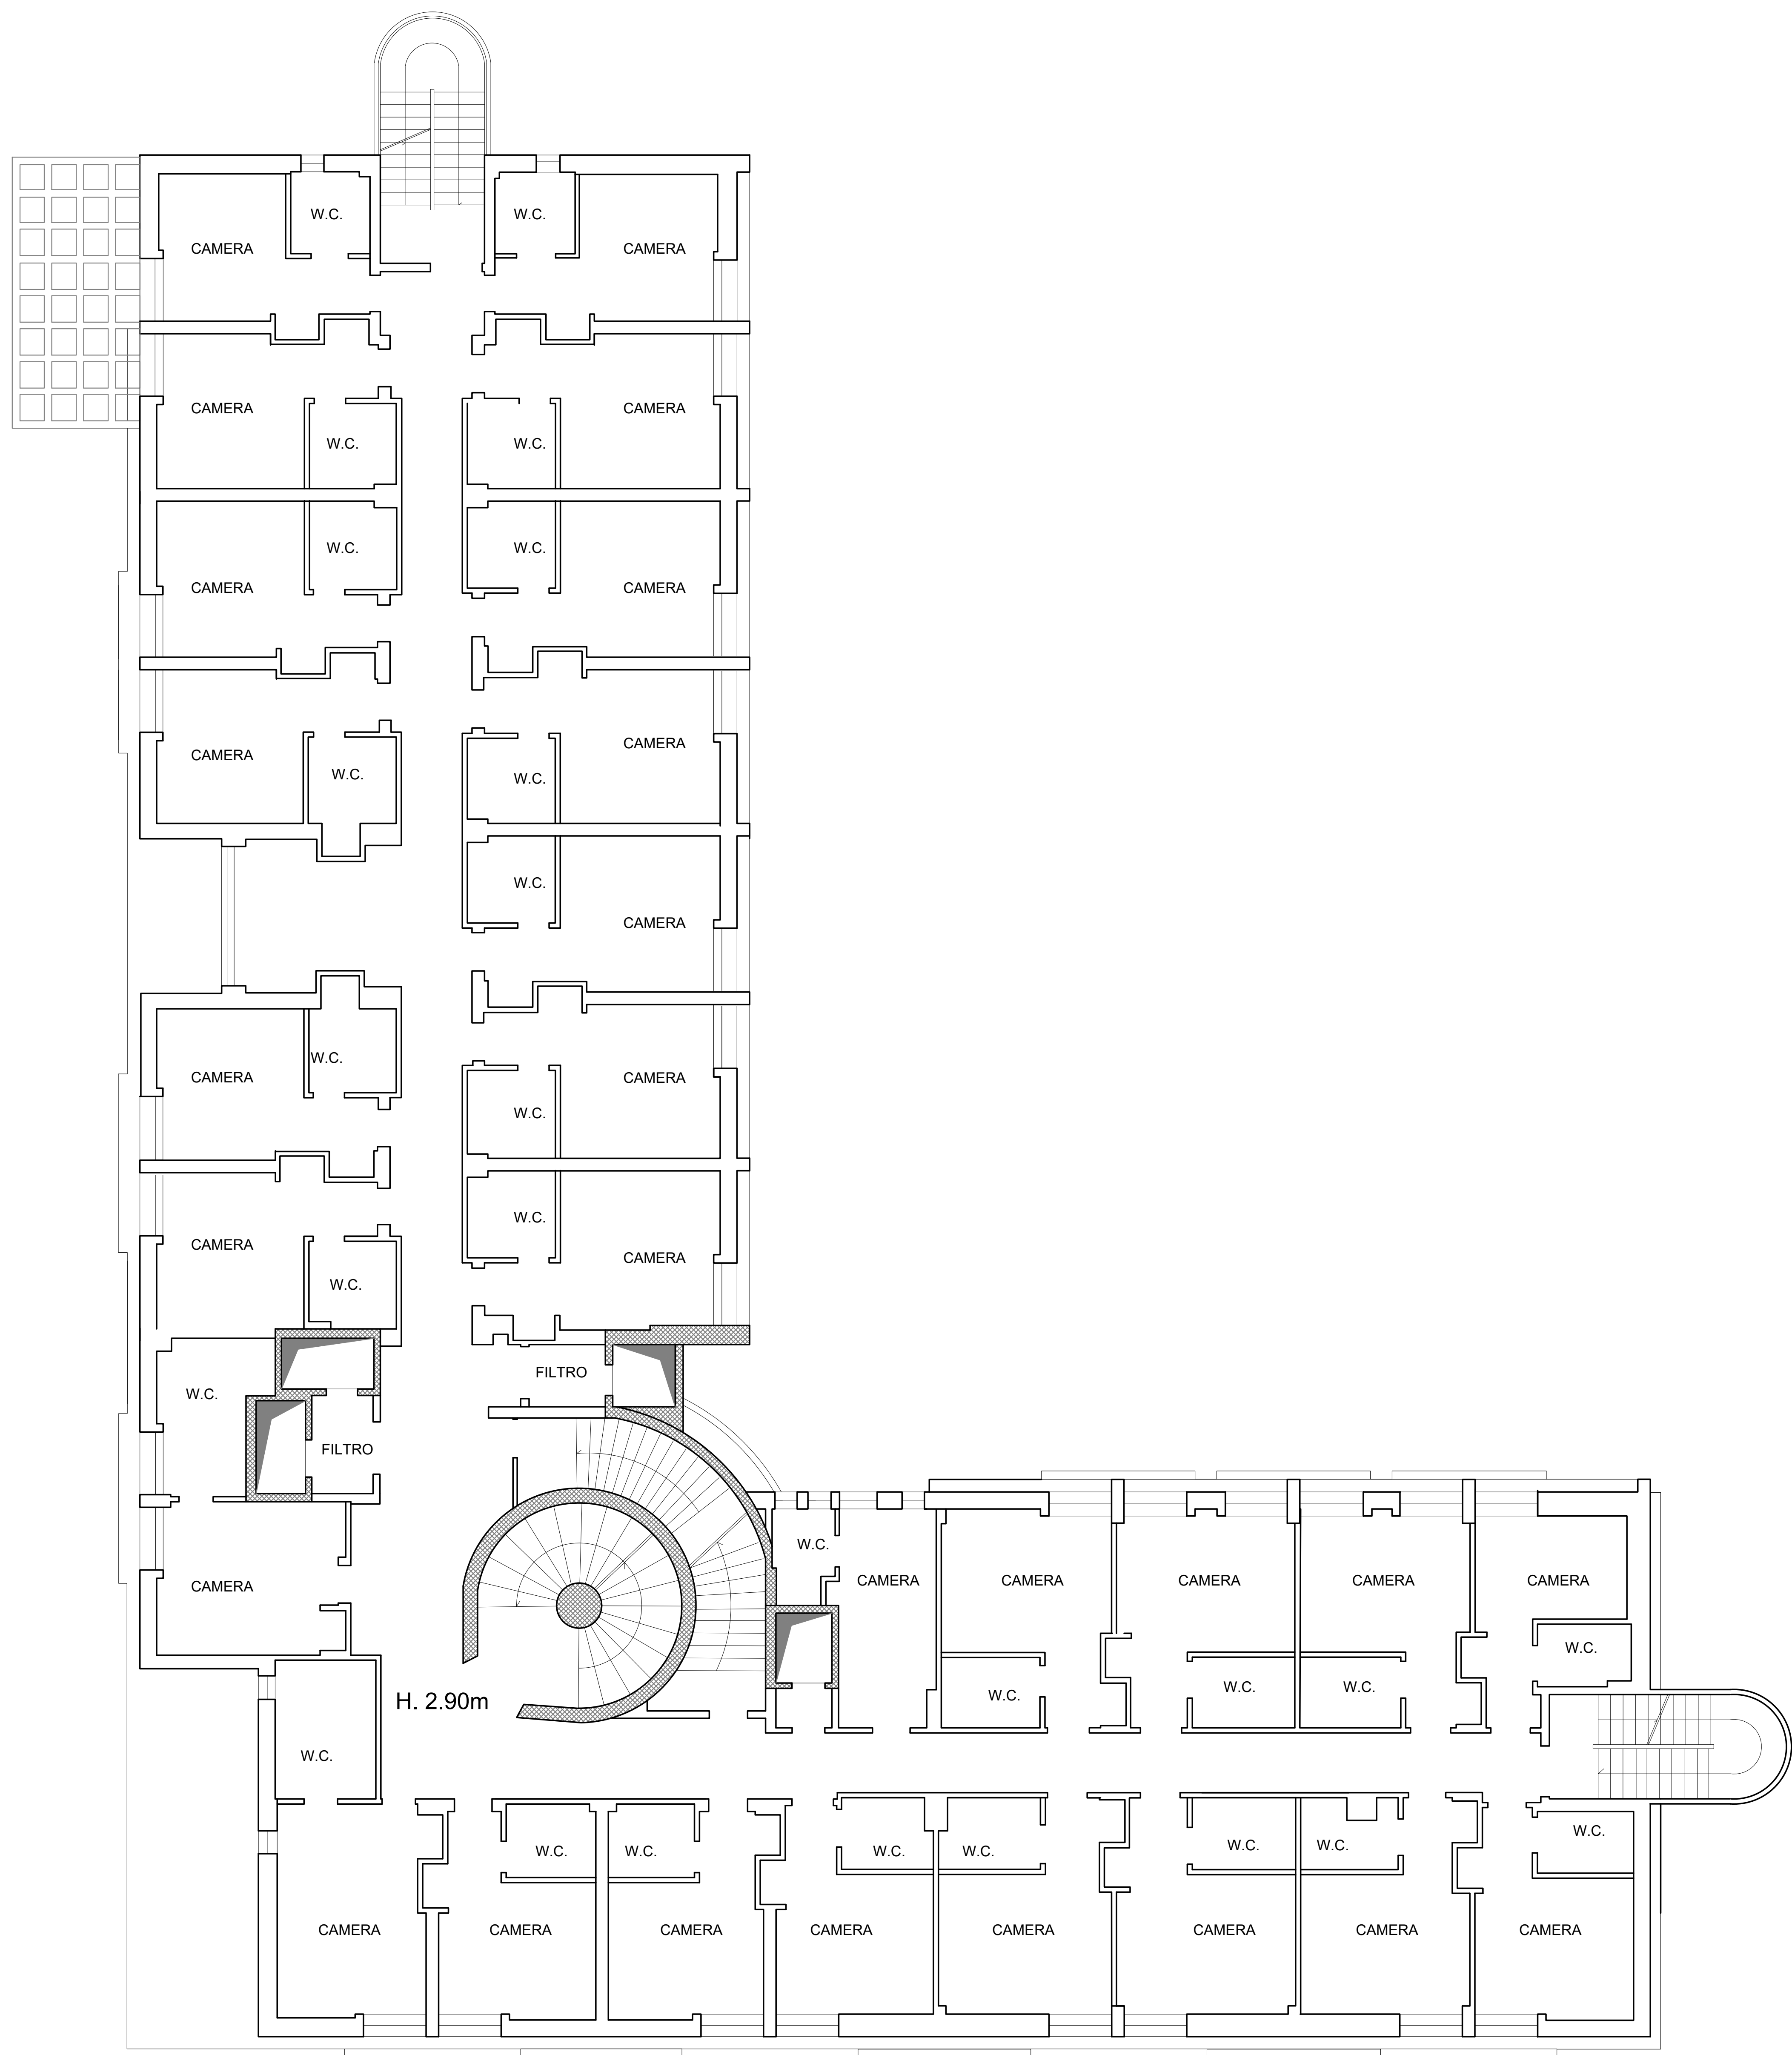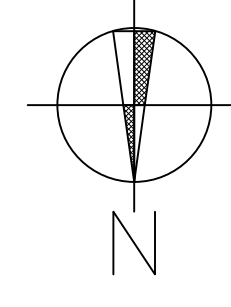

PIANTA PIANO QUINTO

