



# Pianta piano terra

SCALA 1 : 100

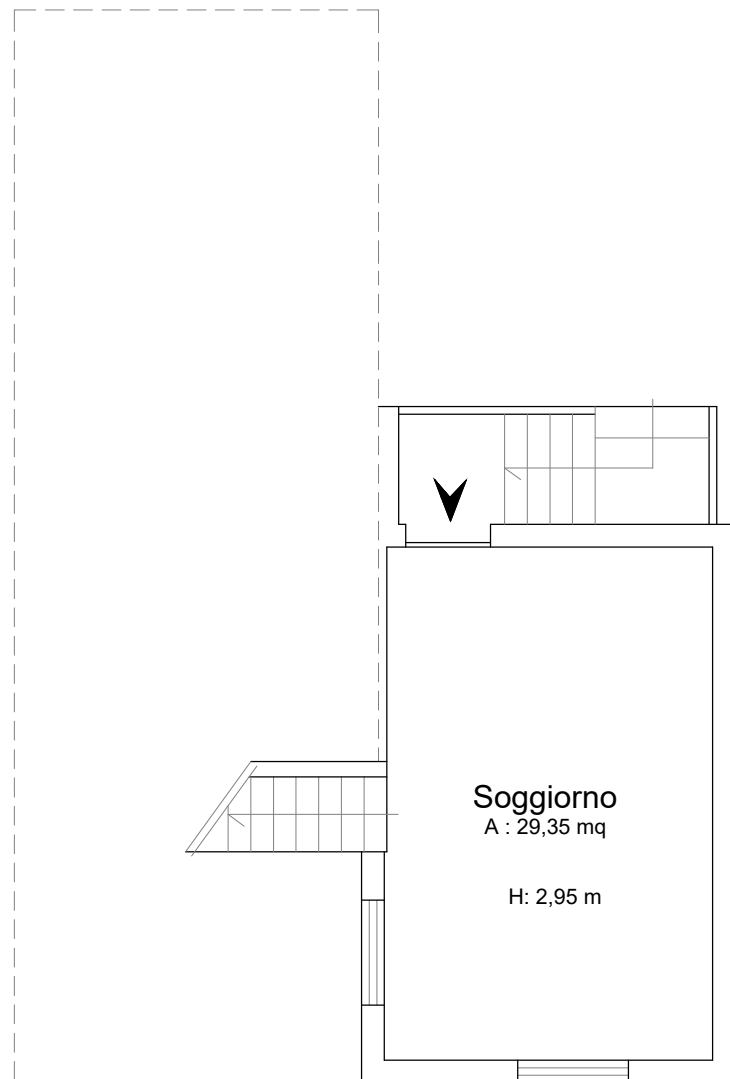


# Pianta piano primo

SCALA 1 : 100

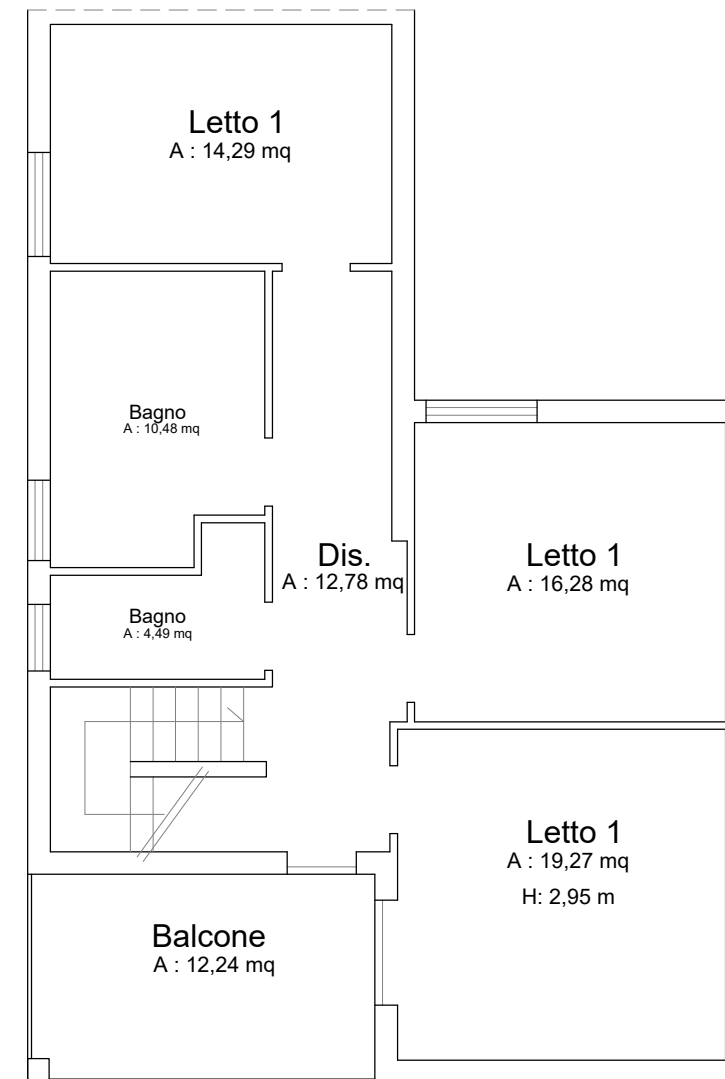

# Pianta piano seminterrato

SCALA 1 : 100

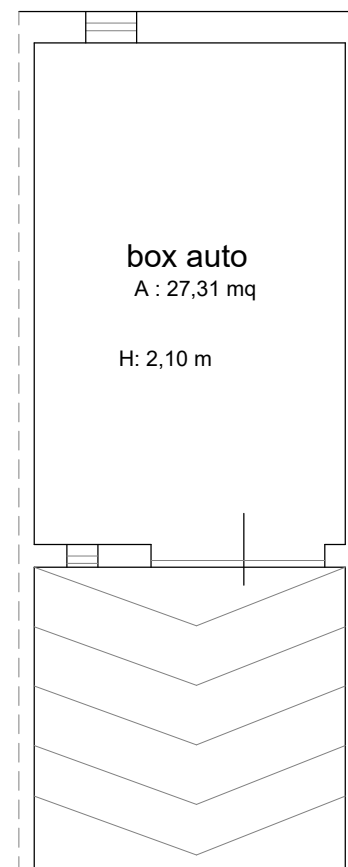

MODULARIO  
a.r.f. n. 487



MINISTERO DELLE FINANZE  
DIPARTIMENTO DEL TERRITORIO  
**CATASTO EDILIZIO URBANO** (RDL 13-4-1939, n. 652)



MOD. **EN** (CEU)

LIRE  
**200**

Planimetria di u.i.u. in Comune di CASTELLANA GROTTE via VITO MATARRESE civ. 58


**PIANO TERRA**  
H=295

**PIANO PRIMO**  
H=295

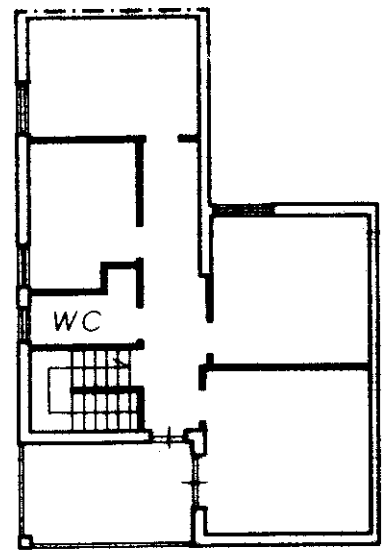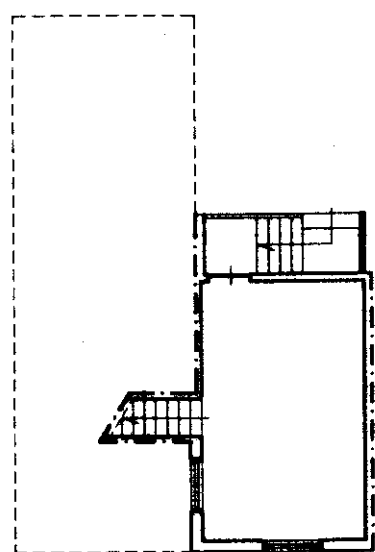

**Per frazionamento e cambio di destinazione il fg. 26 p.la 123 sub. 1  
assume il nuovo identificativo fg. 26 p.la 123 sub. 16**

**ORIENTAMENTO**

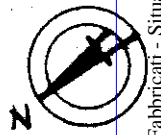

SCALA DI 1: **200**

Prov. - Istituto Poligrafico e Zoned. dello Stato - P.V.

mapa 01  
Catasto dei Fabbricati - Situazione al 15/12/2023 - Comune di CASTELLANA GROTTA (CI134) - < Foglio 26 - Particella 123 - Subaltemo 16 >  
VIA VITO MATARRESE n. 58 Piano T-1

Dichiarazione di N.C.   
Denuncia di variazione

Compilata dal Geom. MONTANARO  
(Titolo, cognome e nome) **GIANVITO MONTANARO**  
iscritto all'albo de GEOMETRI  
CASTELLANA GROTTA  
della provincia di BARI  
collegio dei geometri  
della provincia di Bari  
date 19-10-01 Firma G. Montanaro

RISERVATO ALL'UFFICIO

Data presentazione: 02/11/2001 - Data: 15/12/2023 - n. T361453 - Richiedente: RNIFNC84P05A225W  
Totale schede: 1 - Formato di acquisizione: A4(210x297) - Formato stampa richiesto: A4  
F. 26  
n. 123 sub. 16

MODULARIO  
a r.f. n. 487




MINISTERO DELLE FINANZE  
DIPARTIMENTO DEL TERRITORIO  
**CATASTO EDILIZIO URBANO** (RDL 13-4-1939, n. 652)

MOD. **BN** (CEU)

LIRE  
**200**


Planimetria di u.i.u. in Comune di CASTELLANA GROTTE via CONTRADA GRAVE civ. ....

**PIANTA PIANO SEMINTERRATO**  
**H=210**

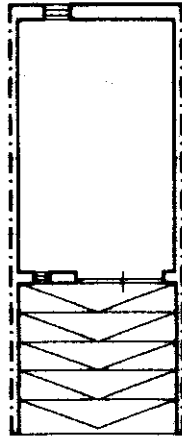

**Per frazionamento e cambio di destinazione**  
**il fg. 26 p.lla 123 sub. 7 assume il nuovo**  
**identificativo fg. 26 p.lla 123 sub. 15.**

**ORIENTAMENTO**

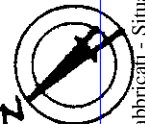

**SCALA DI 1:200**

Catastro dei Fabbricati - Situazione al 15/12/2023 - Comune di CASTELLANA GROTTE(CI134) - < Foglio 26 - Particella 123 - Subalterno 15 >  
VIA V. MATTARRESE n. 58 Piano SI

Roma - Istituto Poligrafico e Zecca dello Stato - P.V.

|   |   |                       |
|---|---|-----------------------|
| Dichiarazione di N.C. <input type="checkbox"/><br>Denuncia di variazione <input checked="" type="checkbox"/> | Compilata dal <b>Geom. MONTANARO GIANVITO</b><br><small>(Titolo, cognome e nome)</small><br><b>GIANVITO</b><br><b>Castellana Grotte</b>                                      | RISERVATO ALL'UFFICIO |
| Identificativi catastali<br>n. <b>123</b> sub. <b>15</b>                                                     | Iscritto all'albo dei <b>GEOMETRI</b><br><small>collegio dei geometri della provincia di</small><br><b>BARI</b><br>data <b>19-10-01</b> Firma<br><b>ISCRIZ. ALBO N° 2482</b> |                       |