



STRALCIO ORTOFOTOGRAFICO

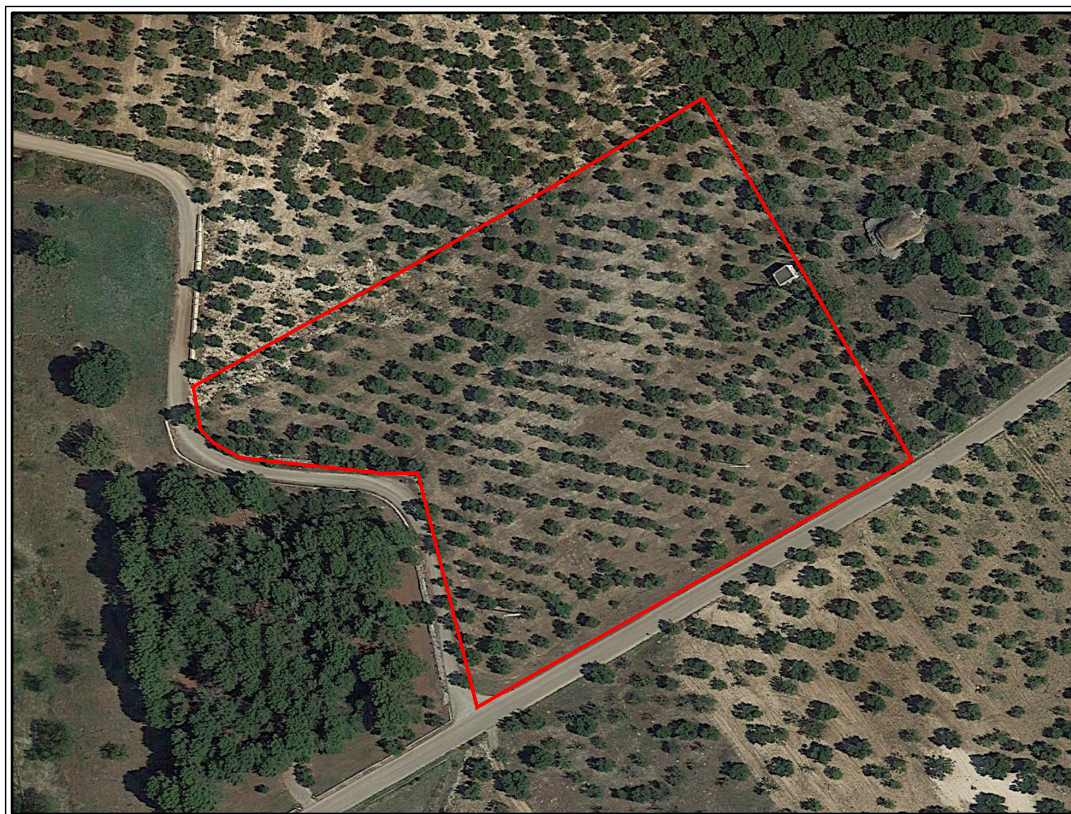

— DELIMITAZIONE PARTICELLE

STRALCIO DI MAPPA CATASTALE

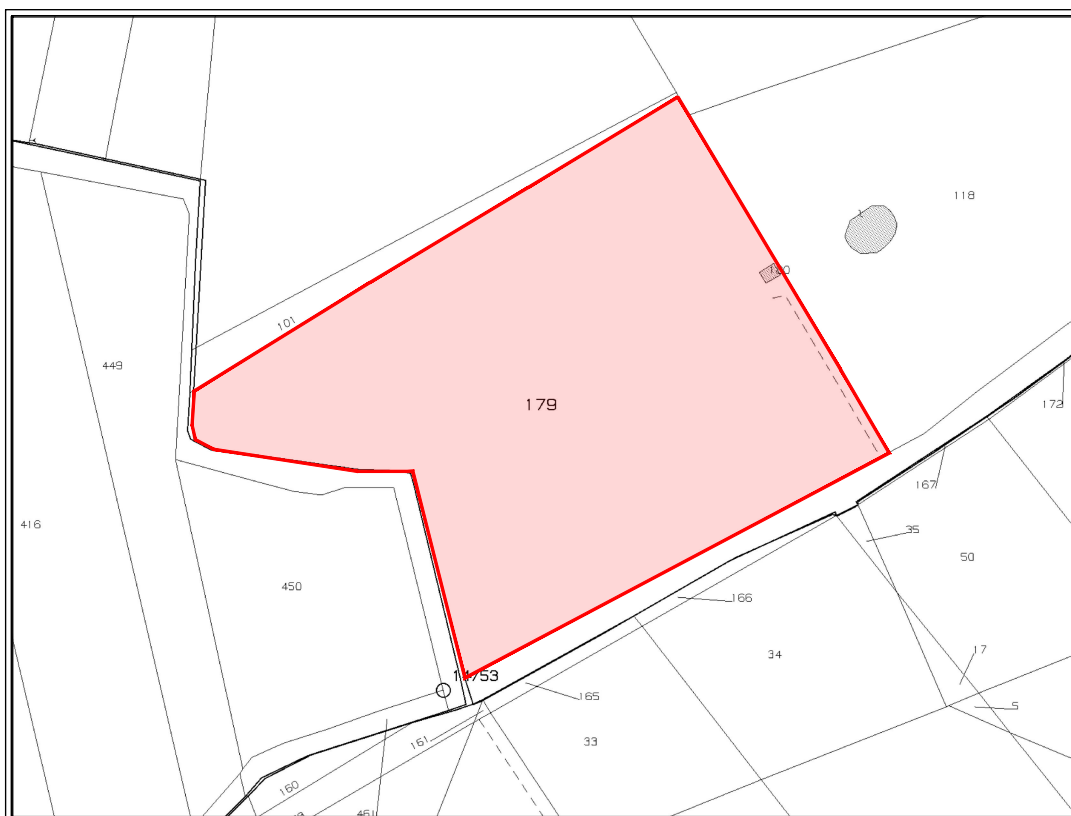

L' Esperto Stimatore
Geom. Laera Antonio

Comune di Palo del Colle
Foglio 46 - P.Ile 179 - 180
Strada Provinciale 68, SN



PIANTA PIANO TERRA

H= 2,80 m

Stessa proprietà

Stessa proprietà



Stessa proprietà

Stessa proprietà

L' Esperto Stimatore
Geom. Laera Antonio

Comune di Palo del Colle
Foglio 46 - P.Illa 180 - Sub. 1
Strada Provinciale 68, SN



SCALA 1:100

