


Pianta piano terra

SCALA 1 : 100

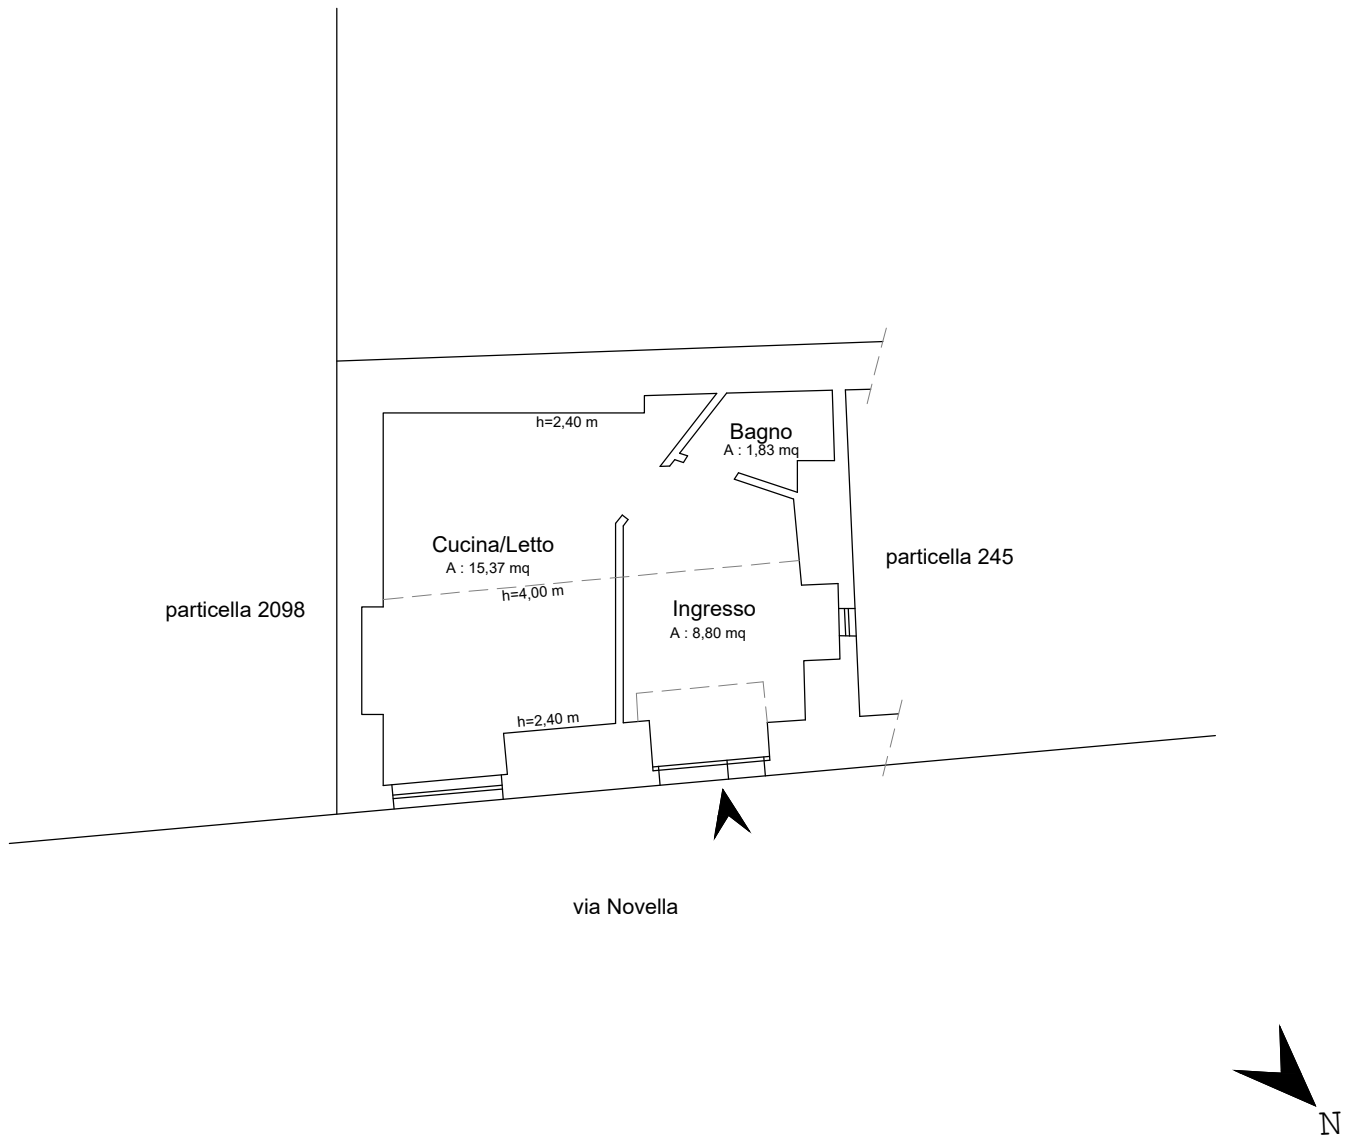

**Agenzia del Territorio
CATASTO FABBRICATI
Ufficio Provinciale di
Bari**

Dichiarazione protocollo n. BA0154339 del 24/03/2011

Planimetria di u.i.u. in Comune di Gravina In Puglia

Via Novella

civ. 91

Identificativi Catastali:

Sezione:

Foglio: 103

Particella: 245

Subalterno: 2

Compilata da:

Gramegna Antonio

Iscritto all'albo:

Geometri



Prov. Bari

N. 4279

Scheda n. 1

Scala 1:200

PIANO TERRA

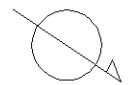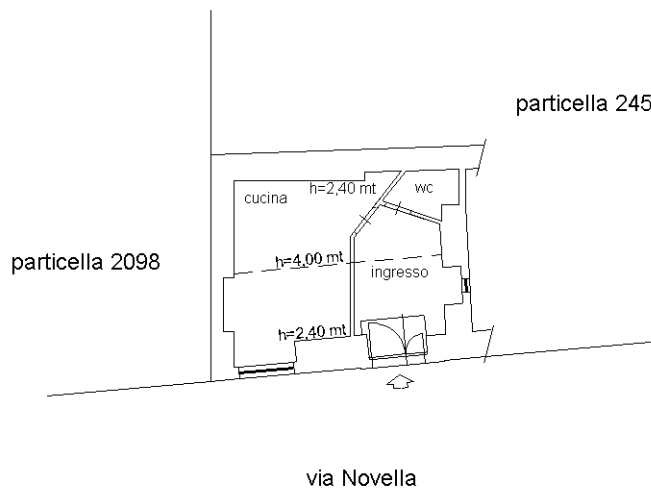

NORD

Ultima planimetria in atti