



Agenzia del Territorio
CATASTO FABBRICATI
Ufficio provinciale di
Bari

Dichiarazione protocollo n. 000281884 del 18/06/2002
Planimetria di u.i.u. in Comune di Modugno
Strada Statale 98 Km.80,500 civ.

Identificativi Catastali:

Sezione:
Foglio: 14
Particella: 29
Subalterno: 1

Compilata da:

Trentadue Nerotti Raffaele
Iscritto all'albo:
Ingegneri
Prov. Bari N. 2458

Ultima planimetria in atti


Data: 21/02/2022 - n. T255483 - Richiedente: MRLPQL65R20A662Y

Totale schede: 2 - Formato di acquisizione: A3(297x420) - Formato stampa richiesto: A4(210x297)

Scheda n. 1
Scala 1: 1000


Legenda

- A Capannone
- B uffici a piano terra
- C deposito a piano terra
- D deposito a piano interrato
- E cabina enel
- F tettoie
- G area scoperta

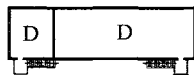

PIANTA PIANO INTERRATO

PIANTA PIANO TERRA

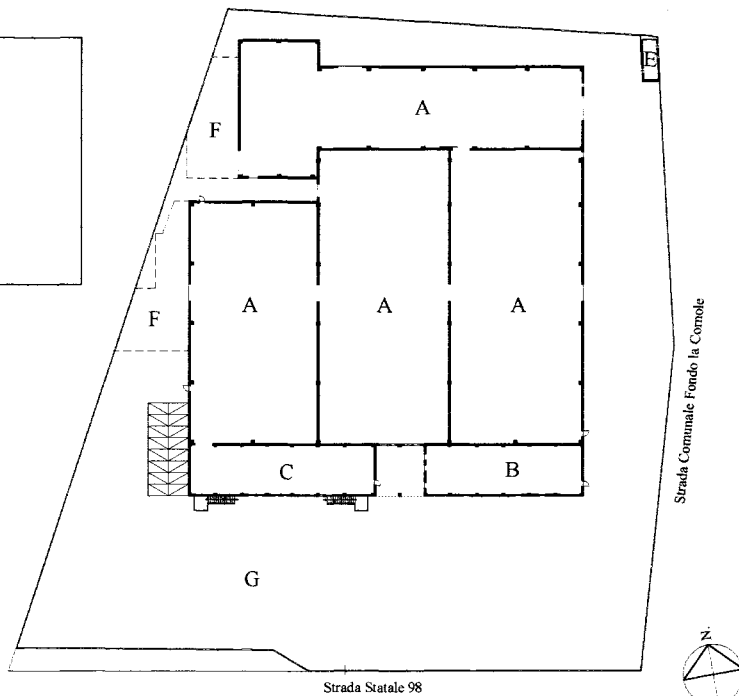

Strada Comunale Fondo la Comole

Strada Statale 98



10 metri

Agenzia del Territorio
CATASTO FABBRICATI
Ufficio provinciale di
Bari

Dichiarazione protocollo n. 000281884 del 18/06/2002
Planimetria di u.i.u. in Comune di Modugno
Strada Statale 98 Km.80,500 civ.

Identificativi Catastali:
Sezione:
Foglio: 14
Particella: 29
Subalterno: 1

Compilata da:
Trentadue Nerotti Raffaele
Iscritto all'albo:
Ingegneri
Prov. Bari N. 2458


Scheda n. 1 Scala 1: 500

Ultima planimetria in atti

Data: 21/02/2022 - n. T255483 - Richiedente: MRLPQL65R20A662Y

Totale schede: 2 - Formato di acquisizione: A3(297x420) - Formato stampa richiesto: A4(210x297)

PIANTA PIANO TERRA

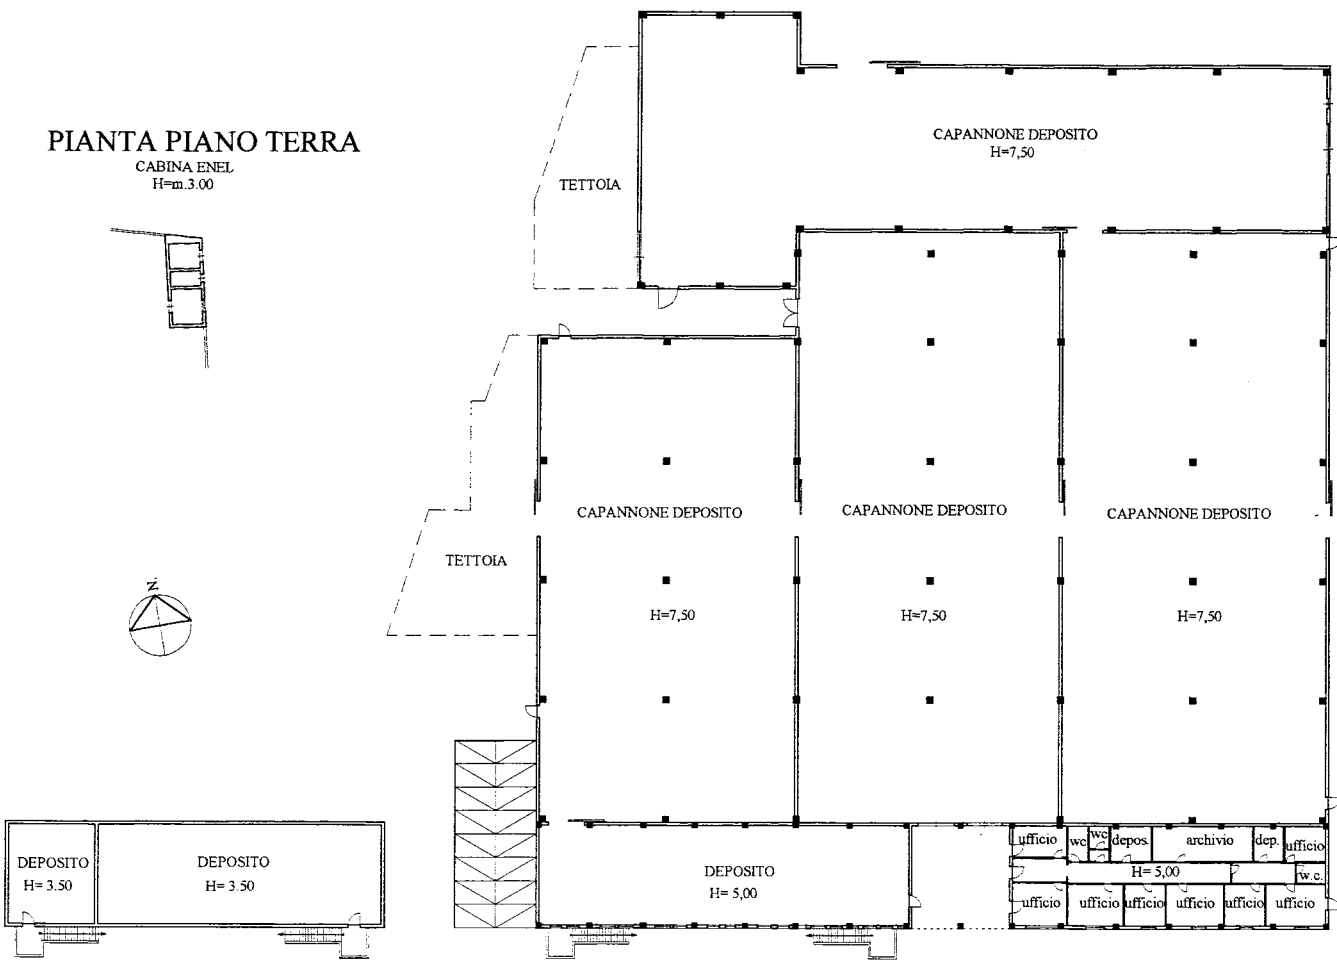

PIANTA PIANO INTERRATO

PIANTA PIANO TERRA