


PIANTA PIANO TERRA DELLO STATO DI FATTO RILEVATO SUI LUOGHI DEL LOCALE COMMERCIALE A PIANTERRENO INT. N° 9/5
 IN P.ZZA MEDAGLIE D'ORO N° 4 CONGRUENTE CON LA PIANTA CATASTALE ACQUISITA. LOTTO DI FABBRICA N° 1

ALLEGATO N° 20 - SCALA 1:100

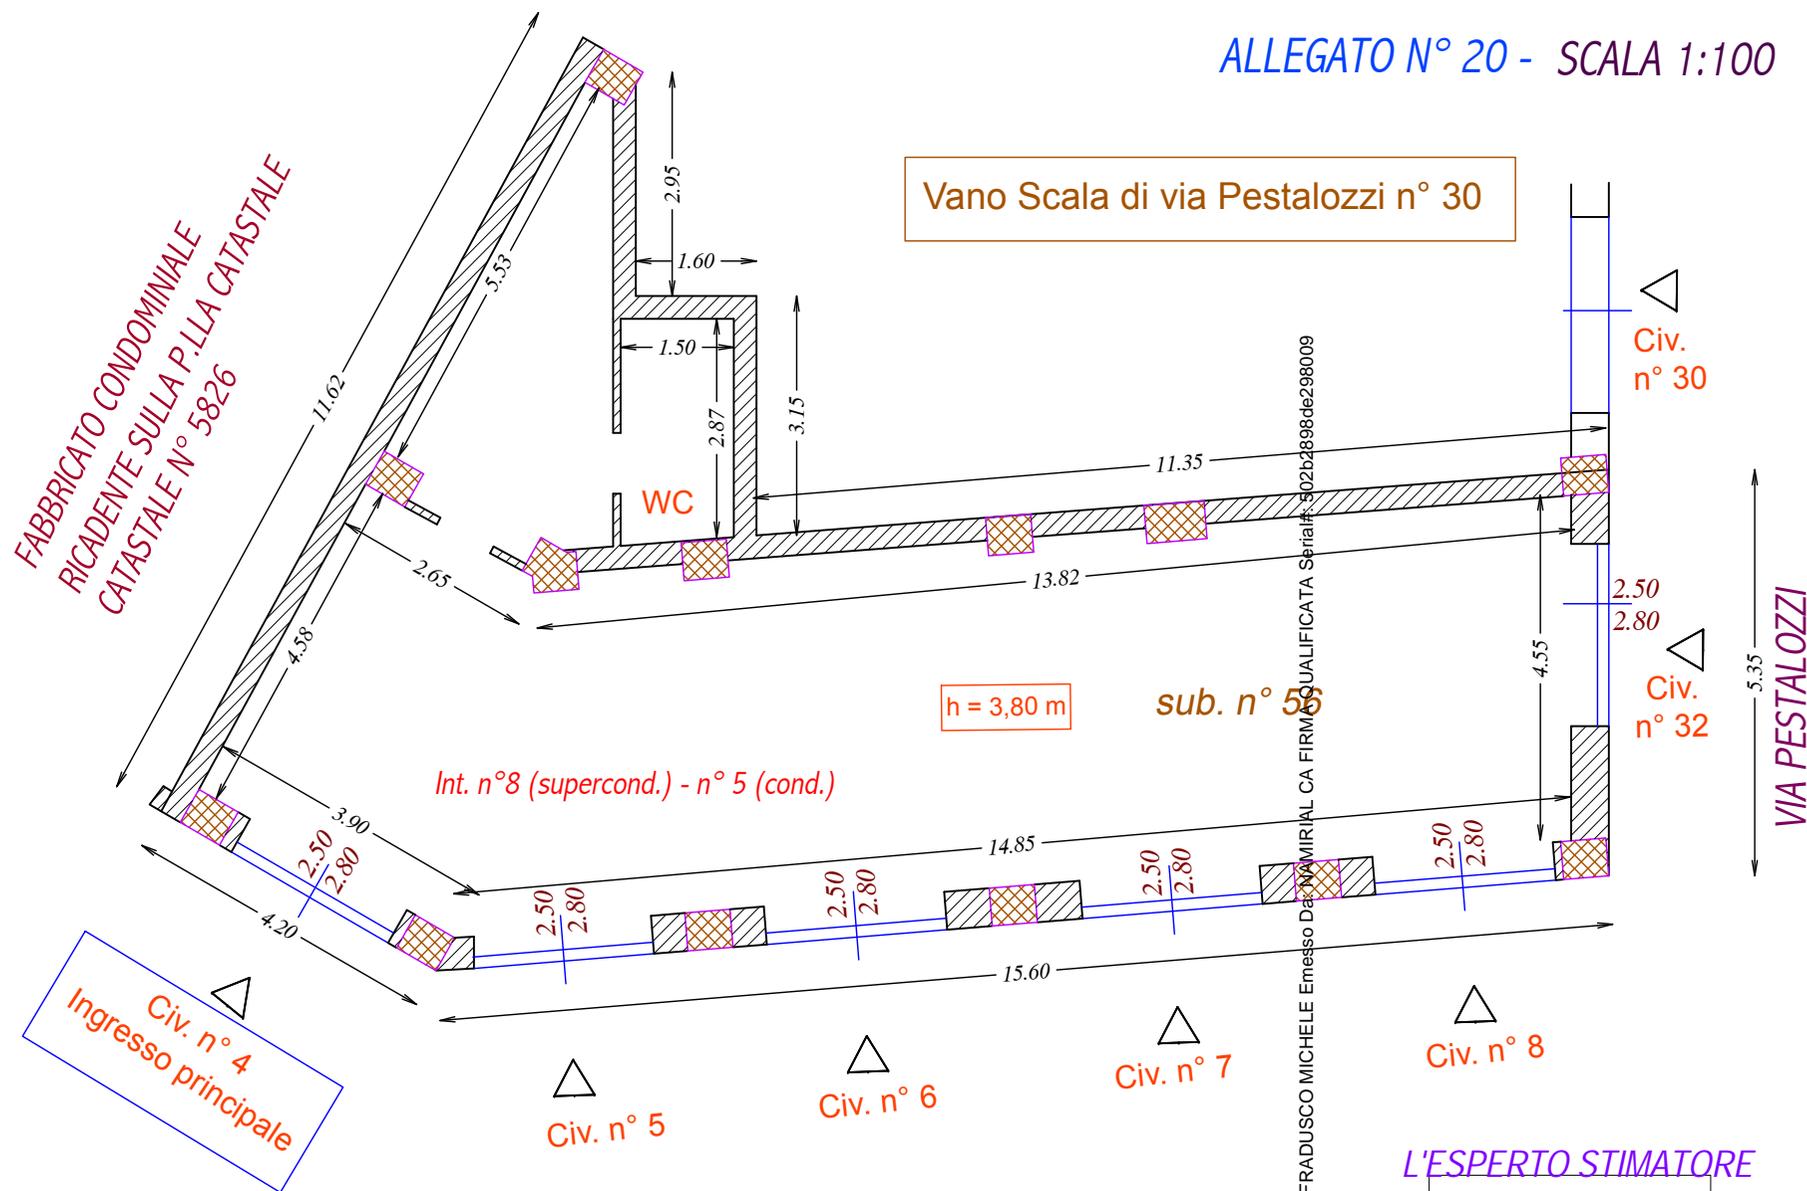

TOTALE SUP. COMM.: 113,00 mq.

TOTALE SUP. NETTA CALP. INTERNA: 109,00 mq;

PIAZZA MEDAGLIE D'ORO

L'ESPERTO STIMATORE
 (Ing. Michele FRADUSCO)

