

TRIBUNALE ORDINARIO DI FOGGIA

Ufficio Espropriazioni Immobiliari proc. n. 216/2018 R.G.Es.


MARI

gnanese

Consulenza Tecnica d'Ufficio

Immobile a Vico del Gargano (FG) in Via Roma - Autorimessa a piano seminterrato
Foglio 35 p.IIa 458 sub 22

AREA DI MANOVRA

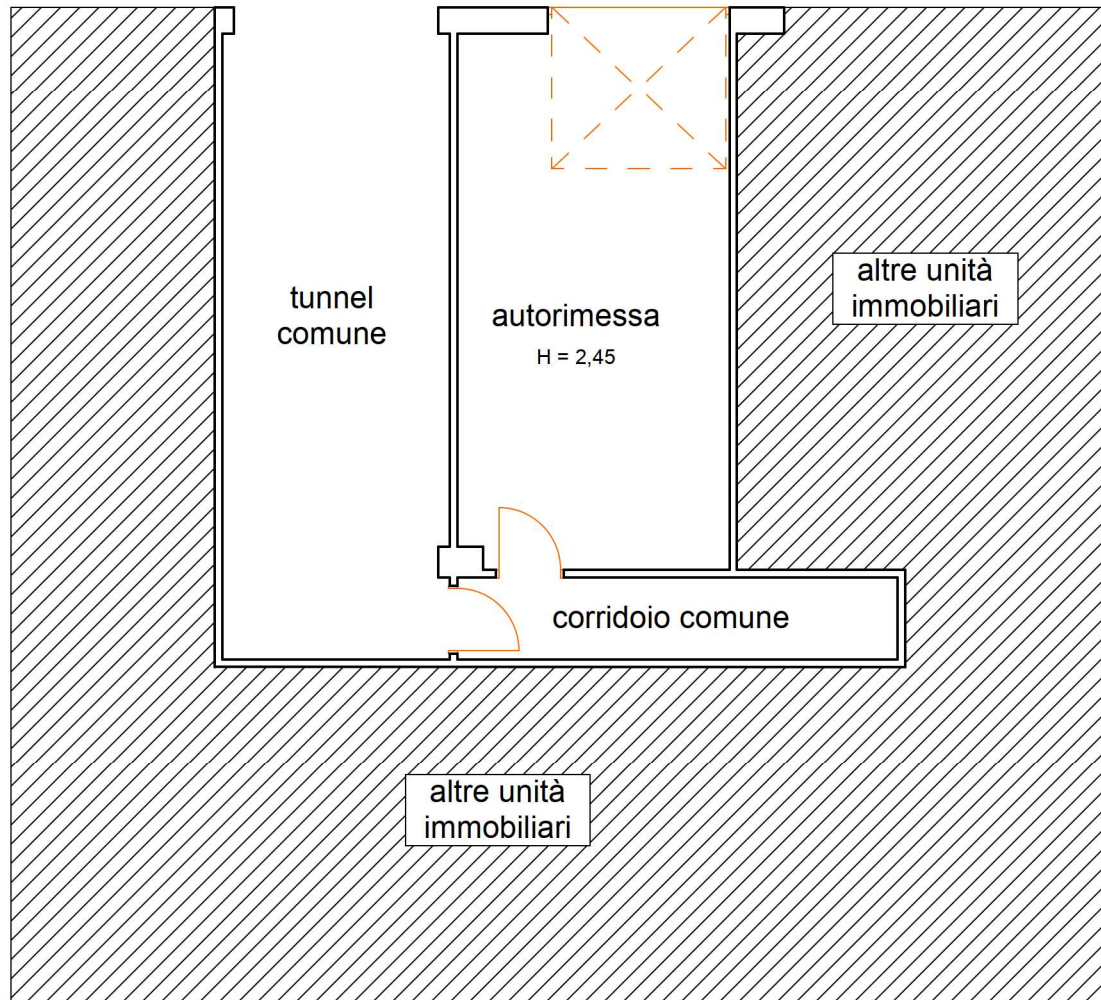

LEGENDA

Superficie lorda autorimessa mq 27,80

AUTORIMESSA - Pianta piano seminterrato
VICO DEL GARGANO - Via Roma
Foglio 35 p.IIa 458 sub 22
scala 1:100

il consulente tecnico d'ufficio
ing. Giovanni Di Croce

Firmato digitalmente da

GIOVANNI DI CROCE

CN = DI CROCE GIOVANNI
SerialNumber =
TINIT-DCRGNN63L11E716M
C = IT

