

# TRIBUNALE ORDINARIO DI FOGGIA


Ufficio Espropriazioni Immobiliari proc. n. 216/2018 R.G.Es.

MARR

## Consulenza Tecnica d'Ufficio

Immobile a Vico del Gargano (FG) in Via Roma - Deposito a piano seminterrato  
Foglio 35 p.IIa 458 sub 26

### AREA DI MANOVRA

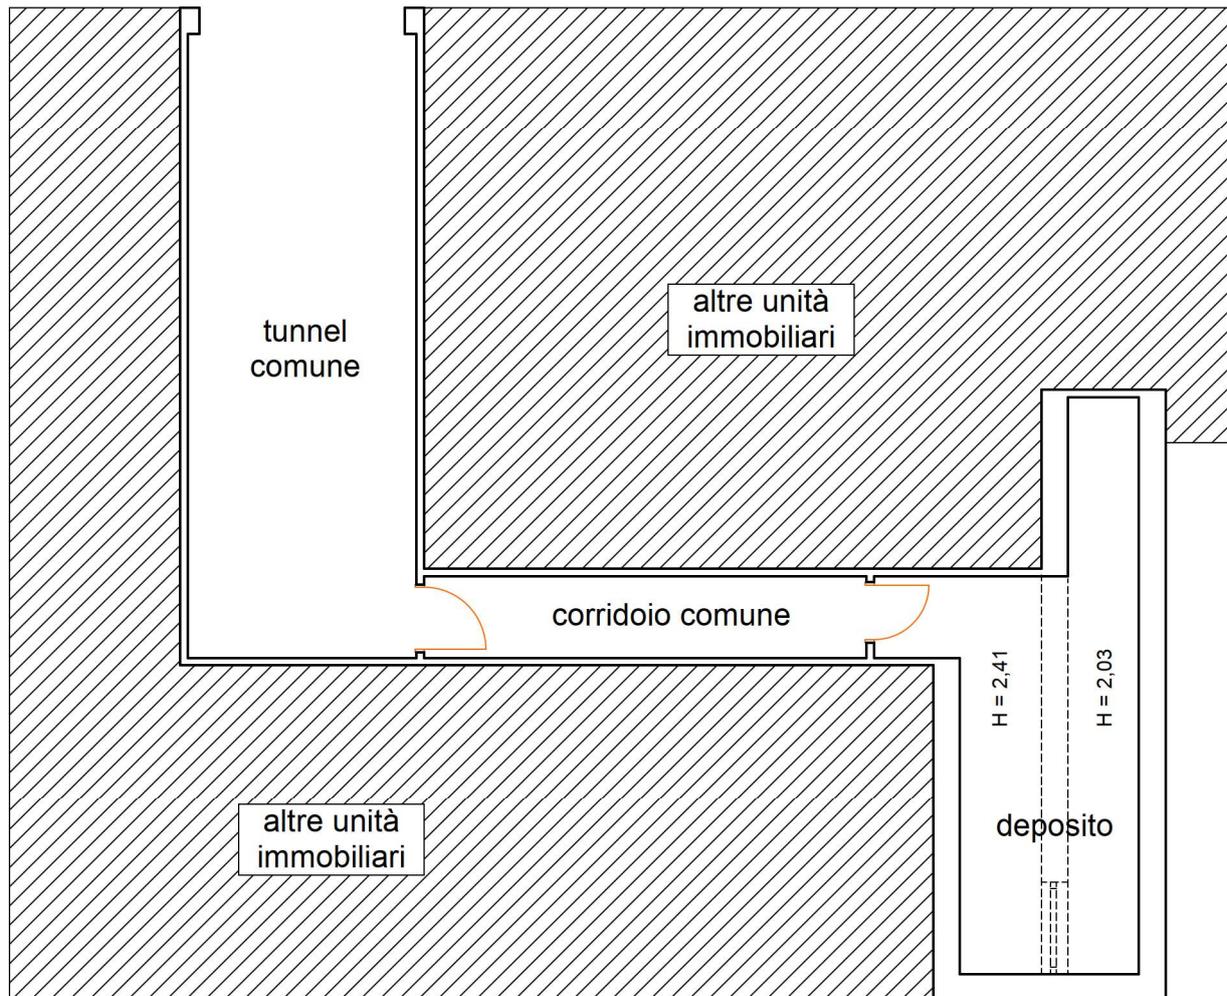

### LEGENDA

Superficie lorda autorimessa mq 20,15

DEPOSITO - Pianta piano seminterrato  
VICO DEL GARGANO - Via Roma  
Foglio 35 p.IIa 458 sub 26  
scala 1:100

il consulente tecnico d'ufficio  
ing. Giovanni Di Croce  
Firmato digitalmente da  
**GIOVANNI DI CROCE**  
CN = DI CROCE GIOVANNI  
SerialNumber =  
TINIT-DCRGNN63L11E716M  
C = IT

