


TRIBUNALE di LUCERA
Proc.esec.imm. n.18\10 rge


Pianta sottotetto

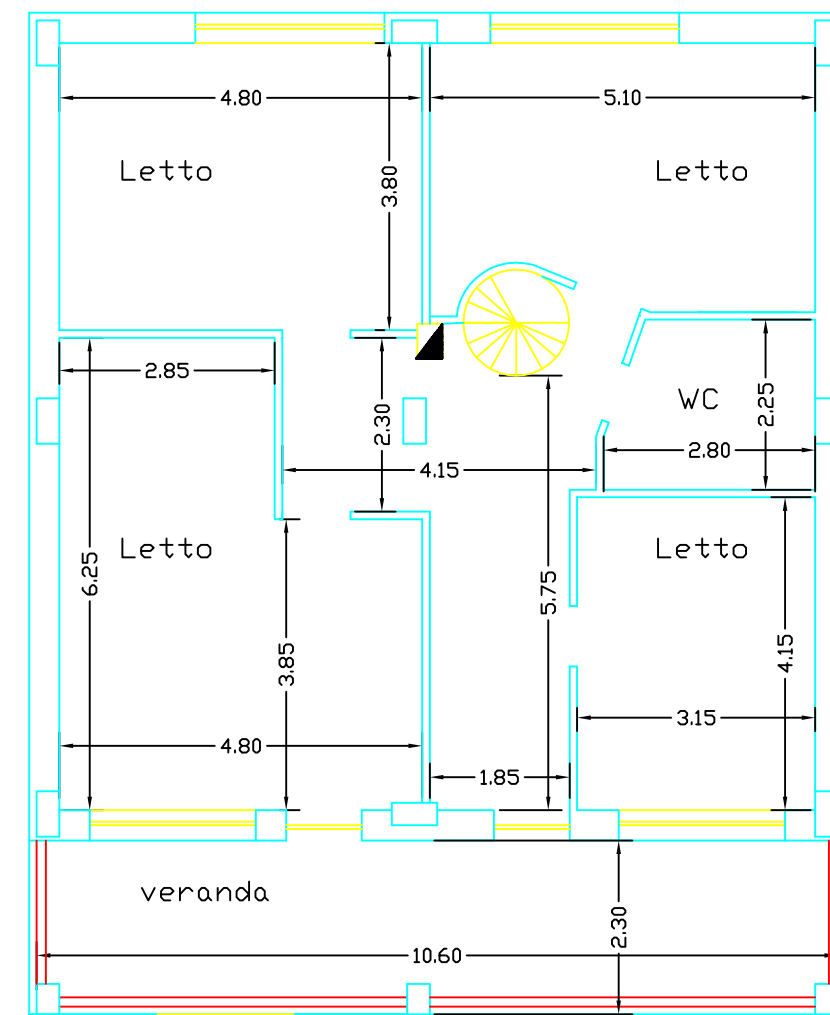

SCALA 1:100


TRIBUNALE di LUCERA
Proc.esec.imm. n.18\10 rge

Pianta Piano Terra

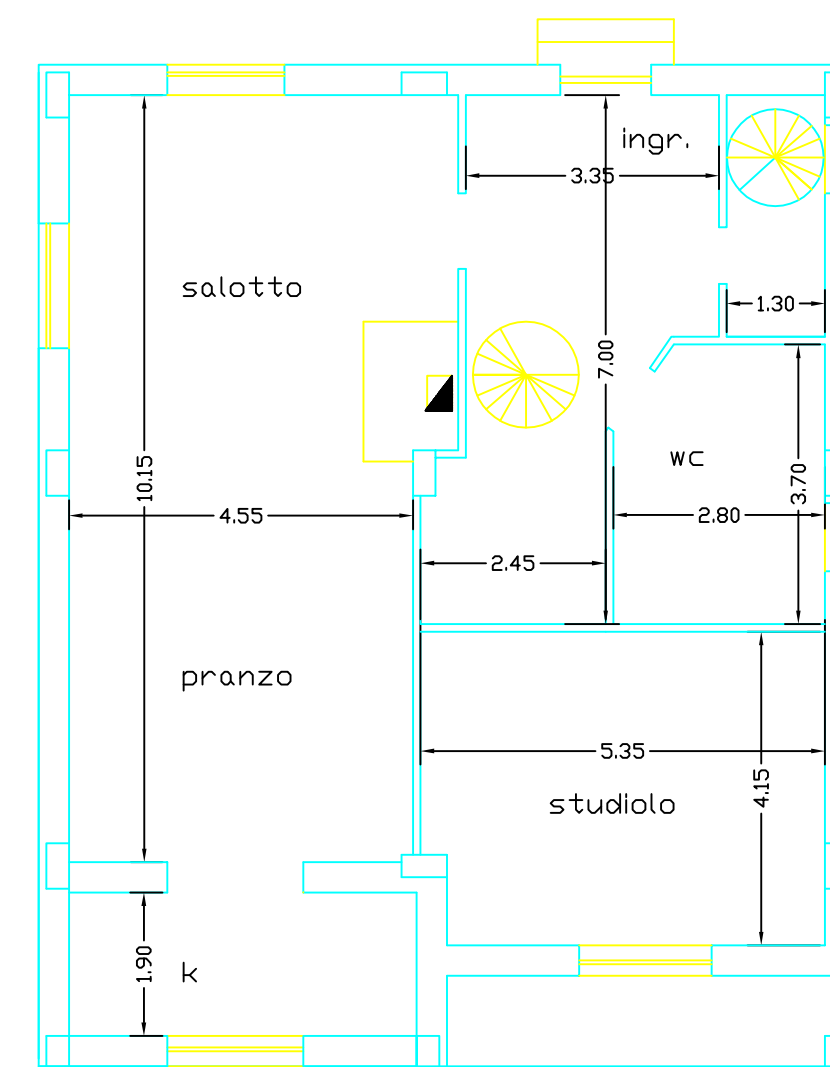

SCALA 1:100

TRIBUNALE di LUCERA
Proc.esec.imm. n.18\10 rge

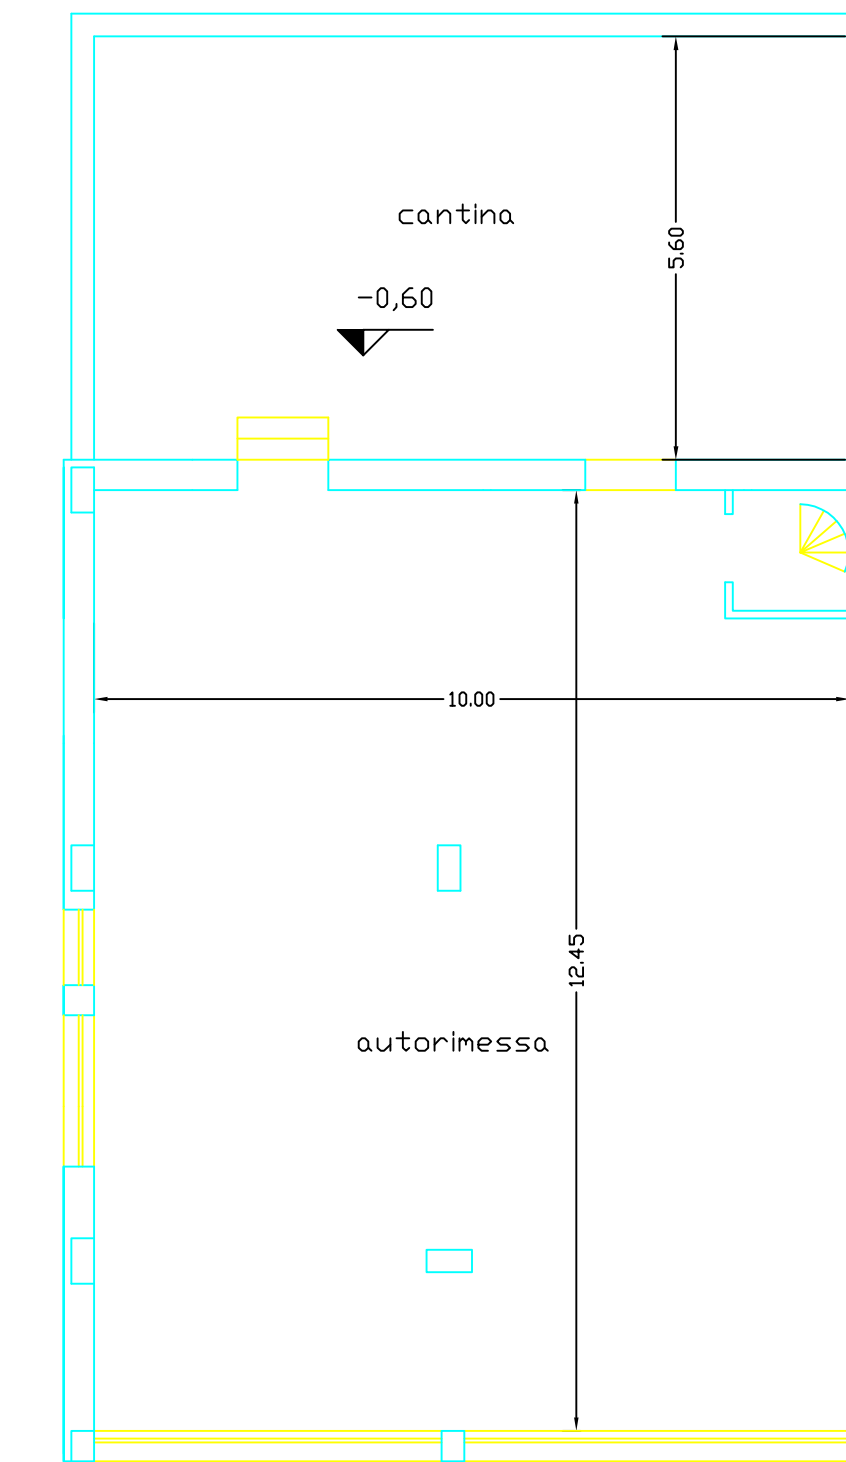

SCALA 1:100

Pianta Piano
Seminterrato



N=7700

E=-600

Particella: 424

Comune: VICO DEL GARGANO
Foglio: 19
Scala originale: 1:2000
Dimensione cornice: 534.000 x 378.000 metri
Prot. n. T376484/2012
20-Apr-2012 15:52



Comune: VICO DEL GARGANO
Foglio: 19
Scala originale: 1:2000
Dimensione cornice: 534.000 x 378.000 metri
Prot. n. T375258/2012
20-Apr-2012 15:51

N=7600

E=-600

Particella: 425