

Agenzia del Territorio
CATASTO FABBRICATI
Ufficio Provinciale di
Foggia

Dichiarazione protocollo n. FG0036440 del 28/01/2009

Planimetria di u.i.u. in Comune di Manfredonia

Viale Dei Pini

civ. 2

Identificativi Catastali:

Sezione:

Foglio: 39

Particella: 3041

Subalterno: 20

Compilata da:

Manfredi Giuseppe

Iscritto all'albo:

Geometri

Prov. Foggia


N. 1789

Scheda n. 1

Scala 1:200

PIANTA PIANO PRIMO SOTTOSTRADA

Hm.2,10

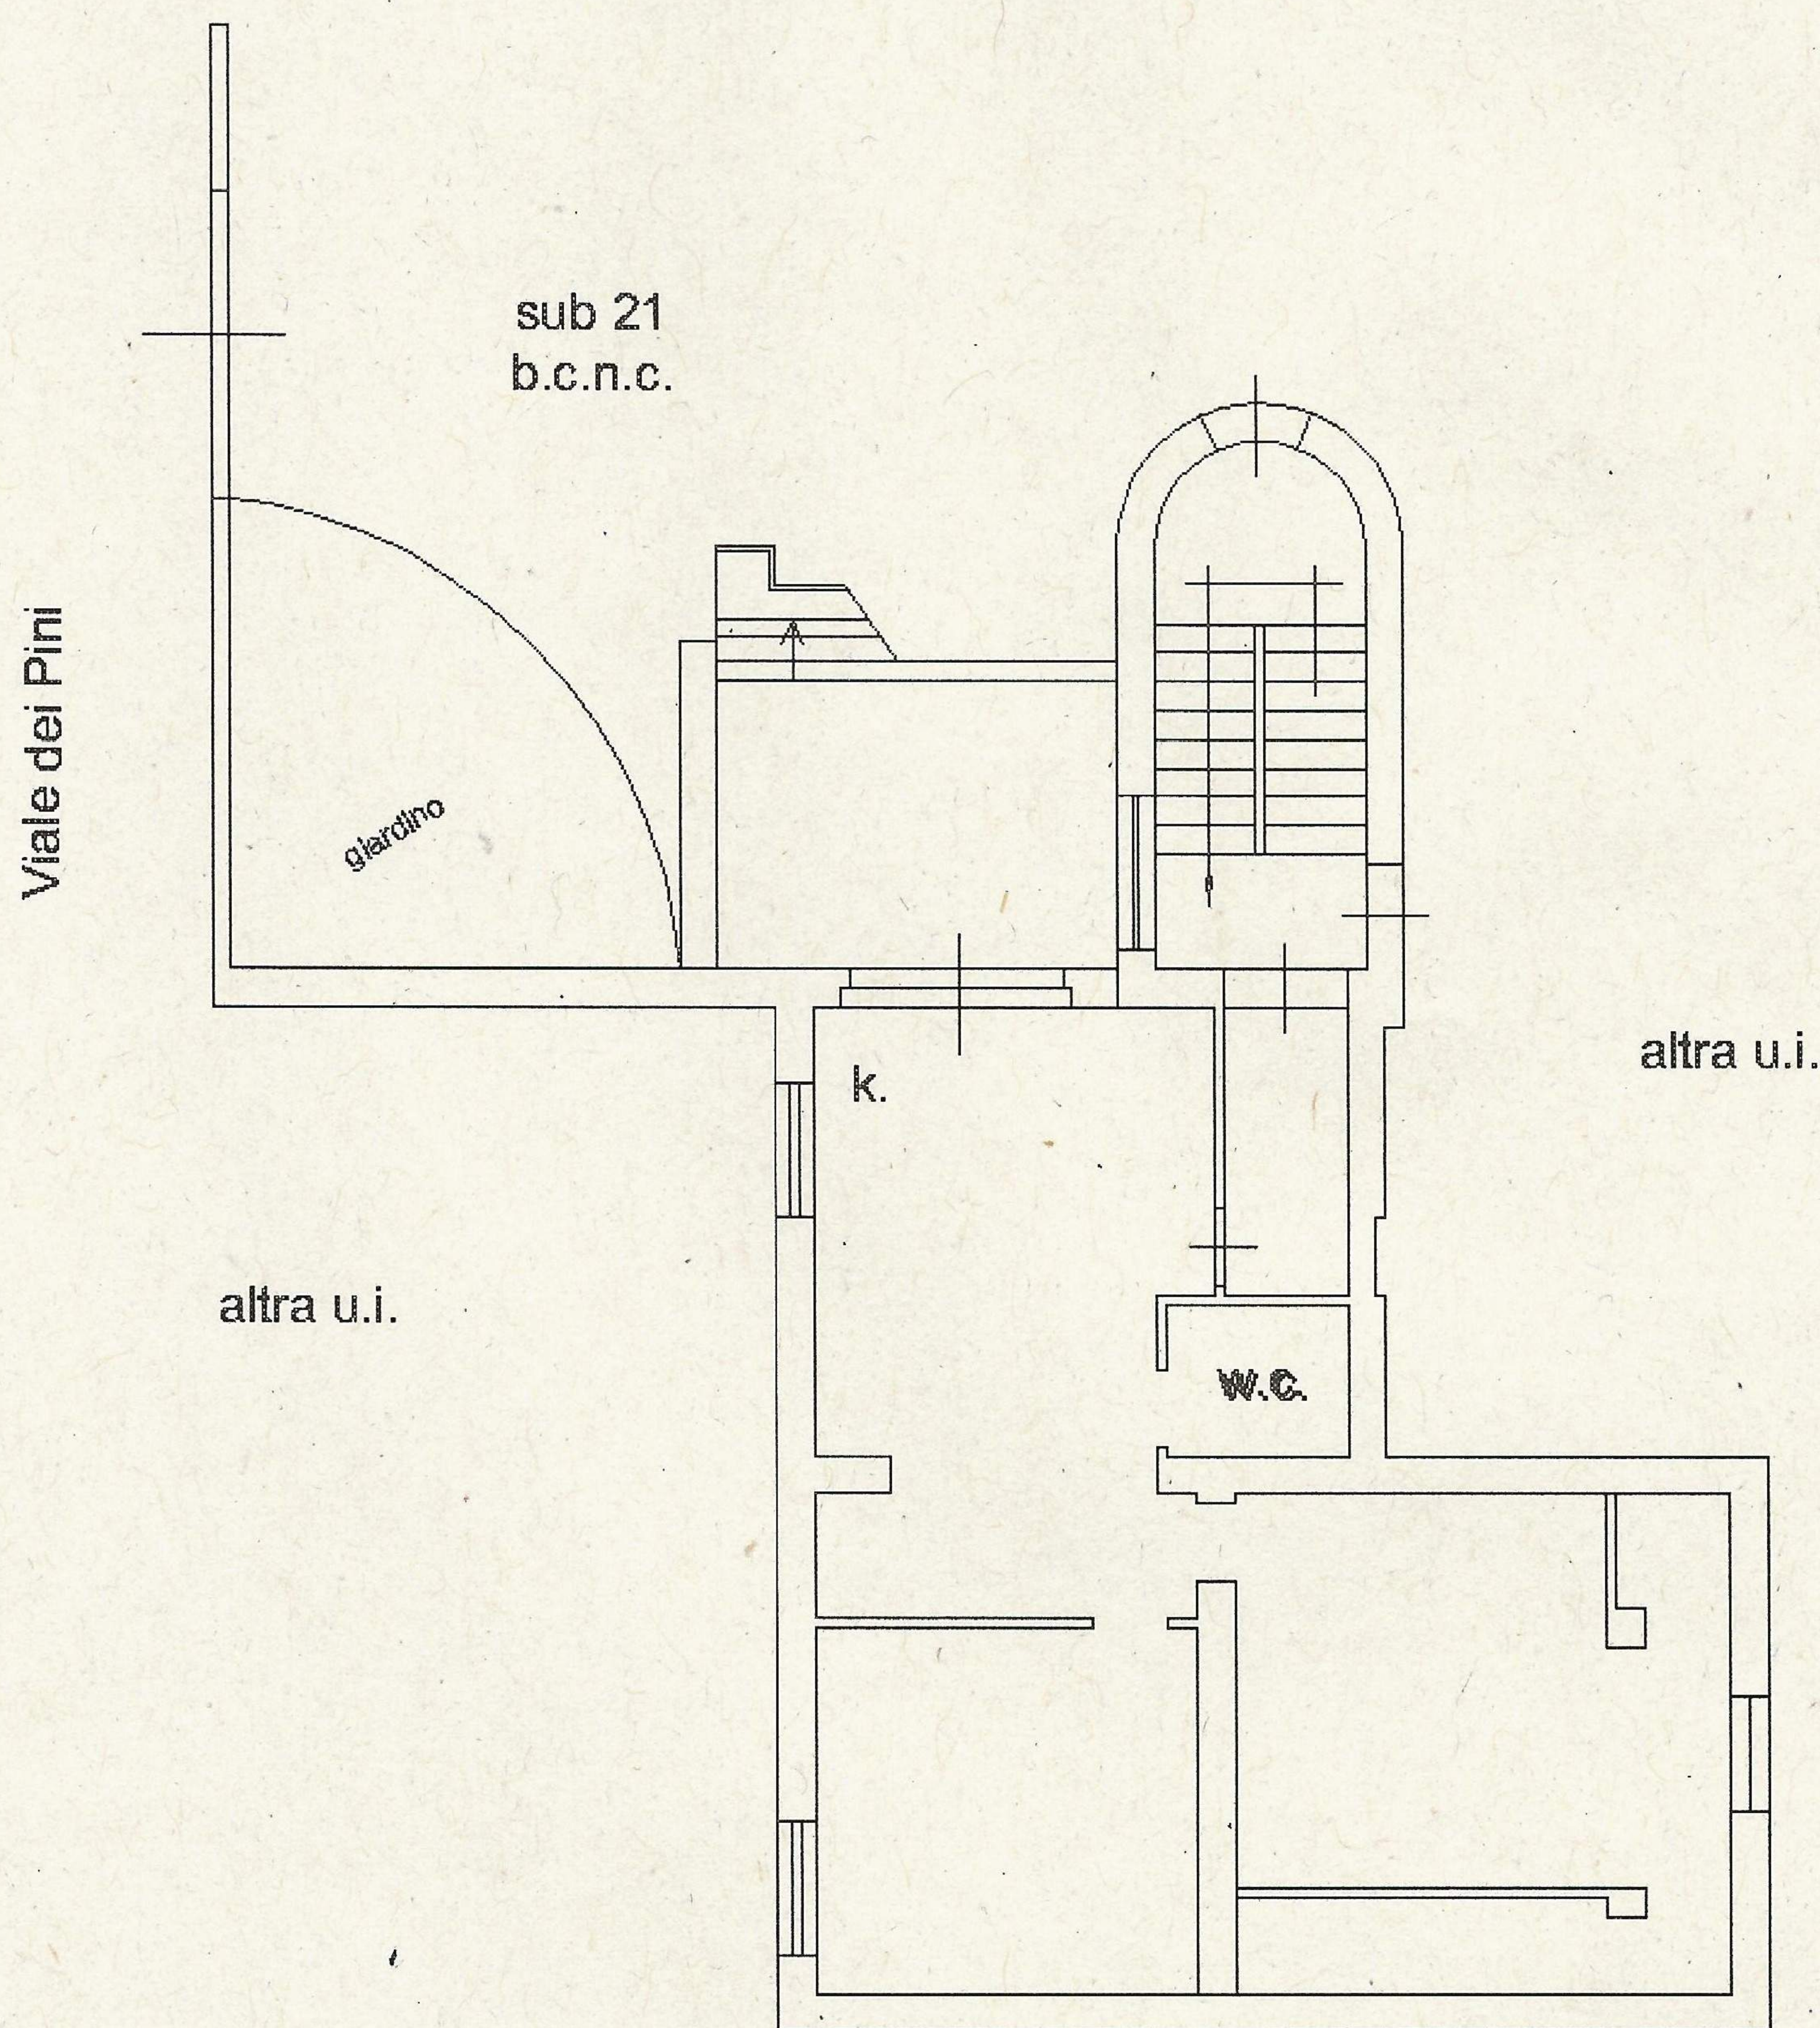

IL TECNICO
geom. Giuseppe Manfredi

Catasto dei Fabbricati - Situazione al 28/01/2019 - Comune di MANFREDONIA(E885) - < Foglio: 39 Particella: 3041 - Subalterno 20 > Immobile graffiato
VIALE DEI PINI n. 2 piano: S1;

ELABORATO PLANIMETRICO

**Agenzia delle Entrate
CATASTO FABBRICATI
Ufficio Provinciale di
Foggia**

Compilato da:
Gentile Michele

Iscritto all'albo:
Geometri

Prov. Foggia

N. 2141

Comune di Manfredonia

Sezione: Foglio: 39

Particella: 3041


Protocollo n. FG0003881 del 10/01/2019

Tipo Mappale n. del

Dimostrazione grafica dei subalterni

Scala 1 : 500

PIANTA PIANO TERRA

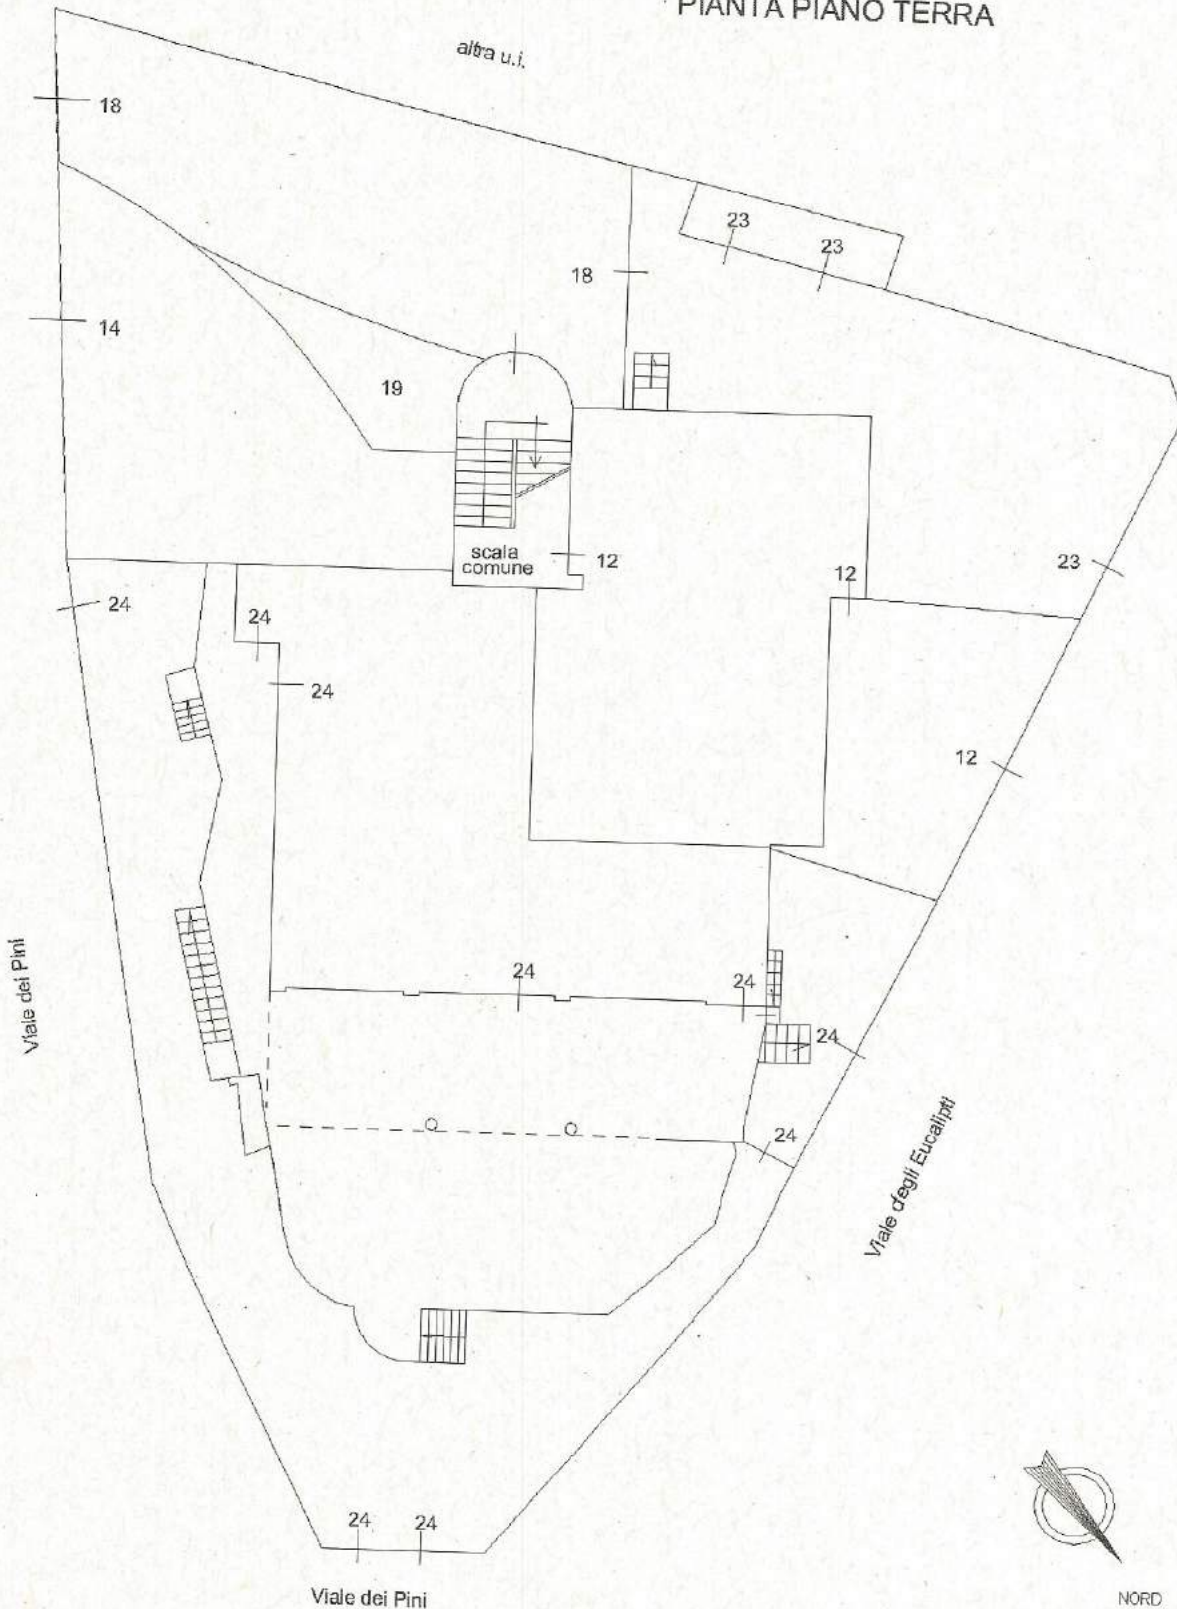

Catasto dei Fabbricati - Situazione al 18/03/2019 - Comune di MANFREDONIA (E885) - < Foglio: 39 Particella: 3041 - Elaborato planimetrico > - Sub:
Firmato Da: SCOPECE MARIANNA Emesso Da: ARUBAPEC S.P.A. NG CA 3 Serial#: 63339729ea96bb585f3d5521c2522714

ELABORATO PLANIMETRICO

Compilato da:
Gentile Michele
Iscritto all'albo:
Geometri
Prov. Foggia N. 2141

**Agenzia delle Entrate
CATASTO FABBRICATI
Ufficio Provinciale di
Foggia**

Comune di Manfredonia

Sezione: Foglio: 39

Particella: 3041


Protocollo n. FG0003881 del 10/01/2019

Tipo Mappale n. del


Dimostrazione grafica dei subalterni

Scala 1 : 500

PIANTA PIANO PRIMO

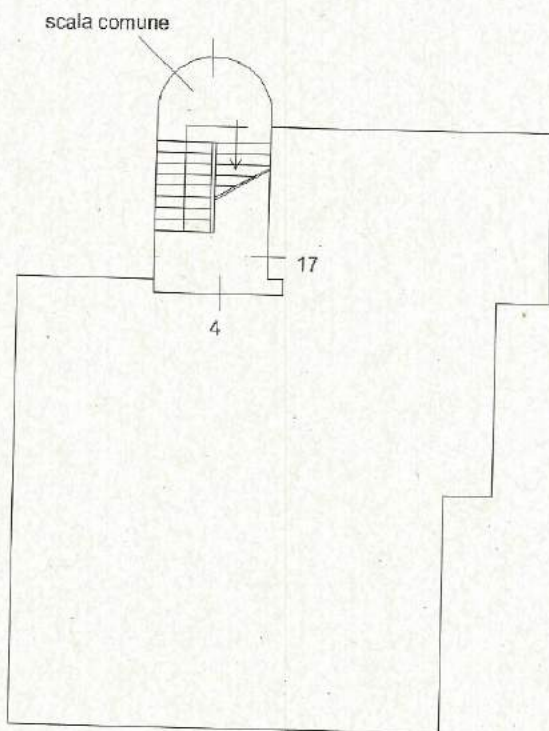

PIANTA PIANO SECONDO

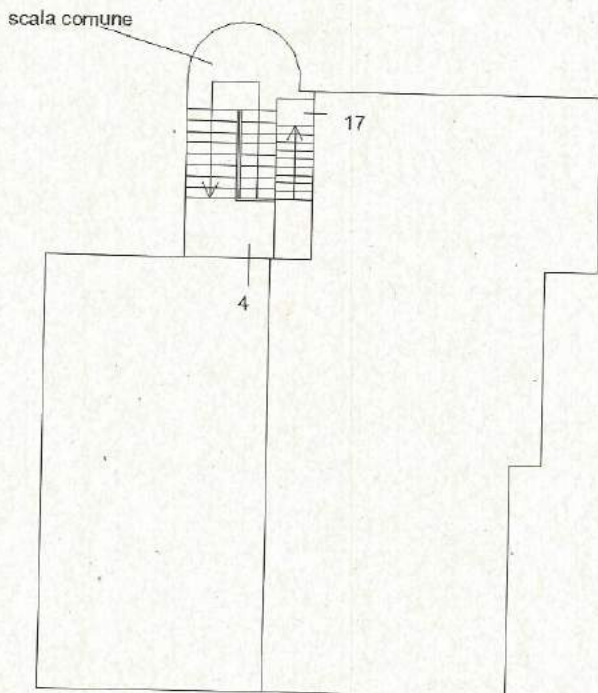

NORD

Catasto dei Fabbricati - Situazione al 18/03/2019 - Comune di MANFREDONIA (E885) - < Foglio: 39 Particella: 3041 - Elaborato planimetrico > - Sub:
Firmato Da: SCOPECE MARIANNA Emesso Da: ARUBAPEC S.P.A. NG CA 3 Serial#: 63339729ea96bb585f3d5521c2522714


ELABORATO PLANIMETRICO

Compilato da:
Gentile Michele
Iscritto all'albo:
Geometri
Prov. Foggia N. 2141

**Agenzia delle Entrate
CATASTO FABBRICATI
Ufficio Provinciale di
Foggia**

Comune di Manfredonia
Sezione: Foglio: 39 Particella: 3041 Protocollo n. FG0003881 del 10/01/2019
Tipo Mappale n. del
Dimostrazione grafica dei subalterni Scala 1 : 200

PIANTA PRIMO SOTTOSTRADA

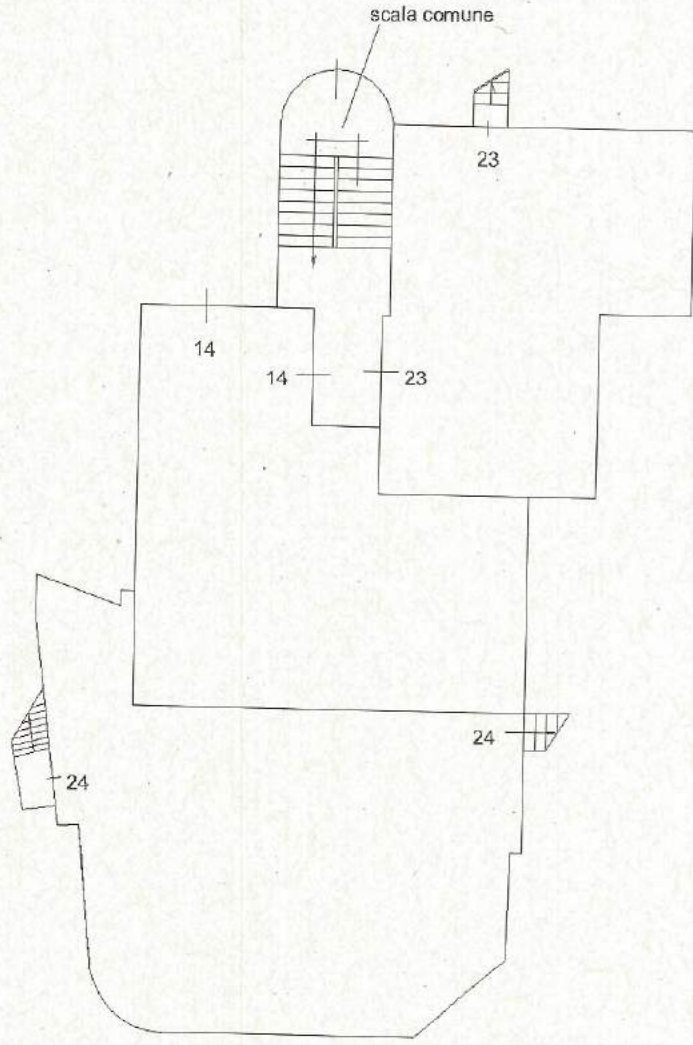

Catasto dei Fabbricati - Situazione al 18/03/2019 - Comune di MANFREDONIA (B885) - < Foglio: 39 Particella: 3041 - Elaborato planimetrico > - Sub:
Firmato Da: SCOPECE MARIANNA Emesso Da: ARUBAPEC S.P.A. NG CA 3 Serial#: 63339729ea96bb585f3d5521c2522714