

**Agenzia delle Entrate  
CATASTO FABBRICATI  
Ufficio Provinciale di  
Foggia**

Dichiarazione protocollo n. FG0124118 del 26/10/2021

Comune di Apricena

Via Fratelli Bandiera

civ. 4-8

Identificativi Catastali:

Sezione:

Foglio: 39

Particella: 2489

Subalterno: 19

Compilata da:

Lombardi Giovanni

Iscritto all'albo:

Ingegneri

Prov. Foggia

N. 02489


Planimetria

Scheda n. 1

Scala 1:200

Pianta piano terra

H=3,40 mt

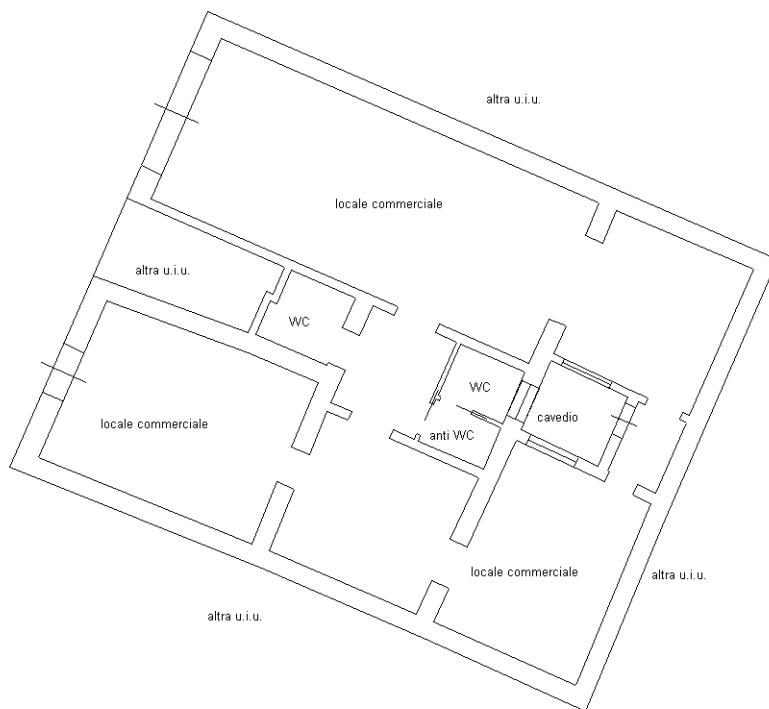

Catasto dei Fabbricati - Situazione al 25/05/2022 - Comune di APRICENA(A339) - < Foglio 39 - Particella 2489 - Subalterno 19 >  
VIA FRATELLI BANDIERA n. 4-8 Piano T

Ultima planimetria in atti