


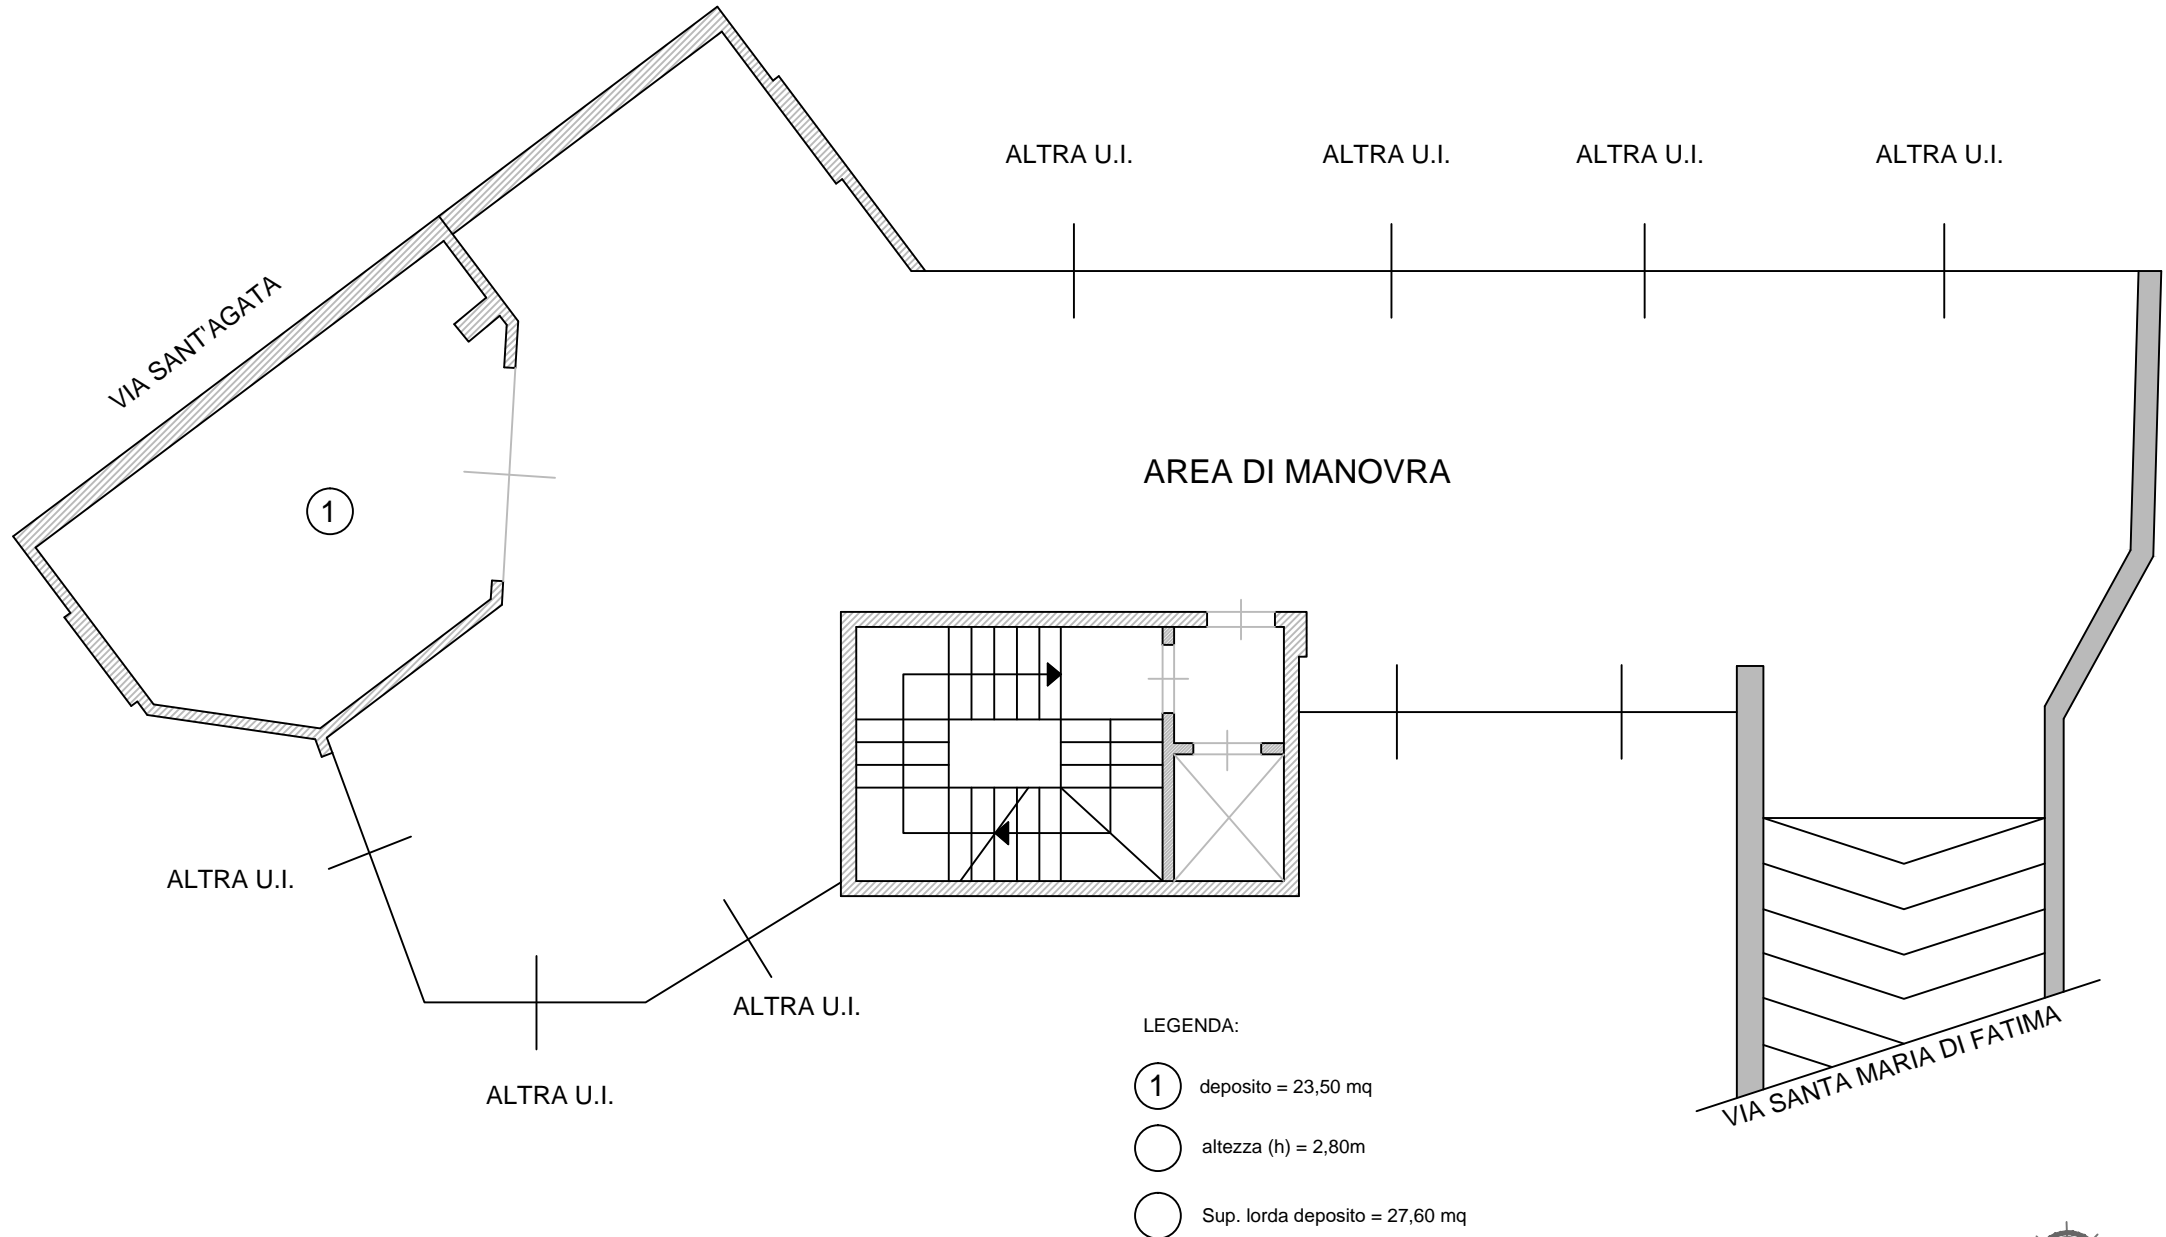

PIANTA PIANO 1° SOTTOSTRADA
FOGLIO 40 PARTICELLA 2889 SUB. 19

STATO DI FATTO



SCALA 1:100