



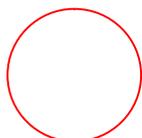

PLANIMETRIA CATASTALE

PIANTA PIANO TERRA  
FOGLIO 40 PARTICELLA 2889 SUB. 4

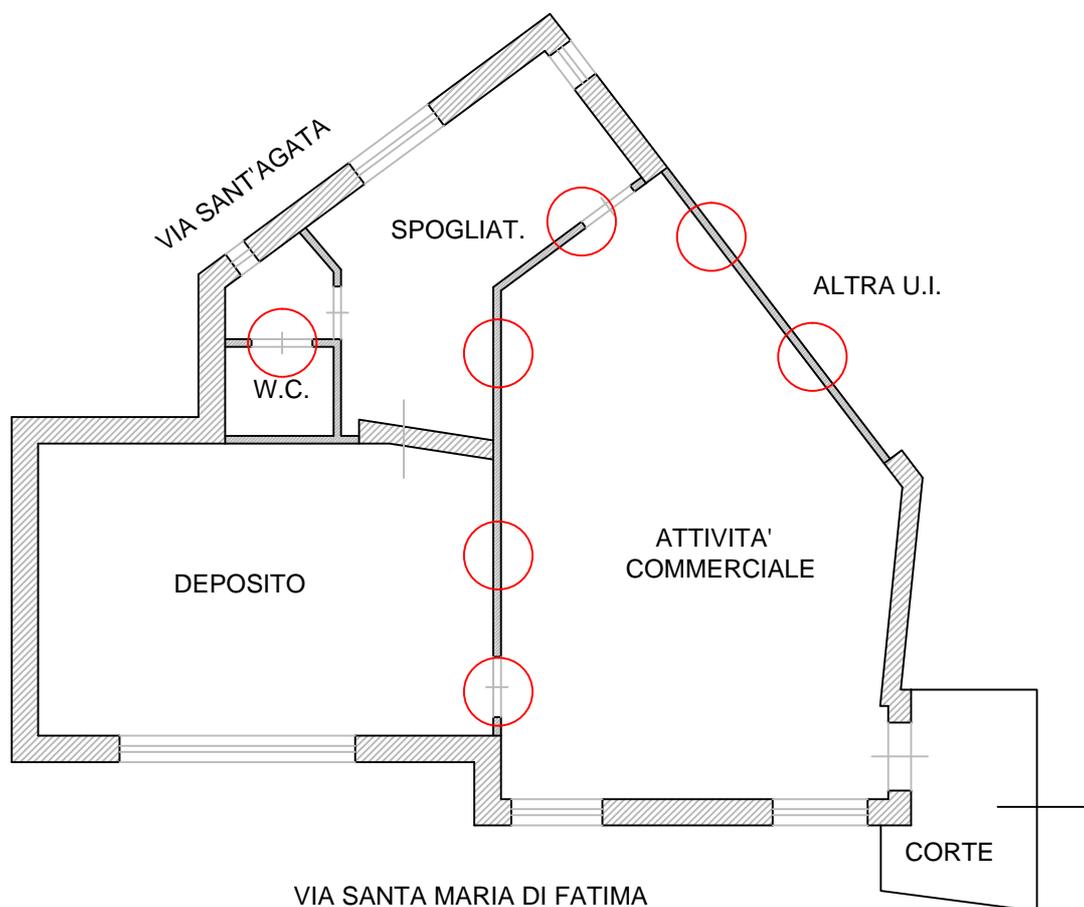

difformità con lo stato di fatto



SCALA 1:100