

**Agenzia del Territorio
CATASTO FABBRICATI
Ufficio Provinciale di
Foggia**

Dichiarazione protocollo n. FG0009944 del 17/01/2013

Planimetria di u.i.u. in Comune di Biccari

Contrada Molino A Vento

civ. SNC

Identificativi Catastali:

Sezione:
Foglio: 44
Particella: 1433
Subalterno: 3

Compilata da:
D'imperio Donato
Iscritto all'albo:
Geometri


Prov. Lucera

N. 780

Scheda n. 1

Scala 1:500

PIANTA PIANO TERRA

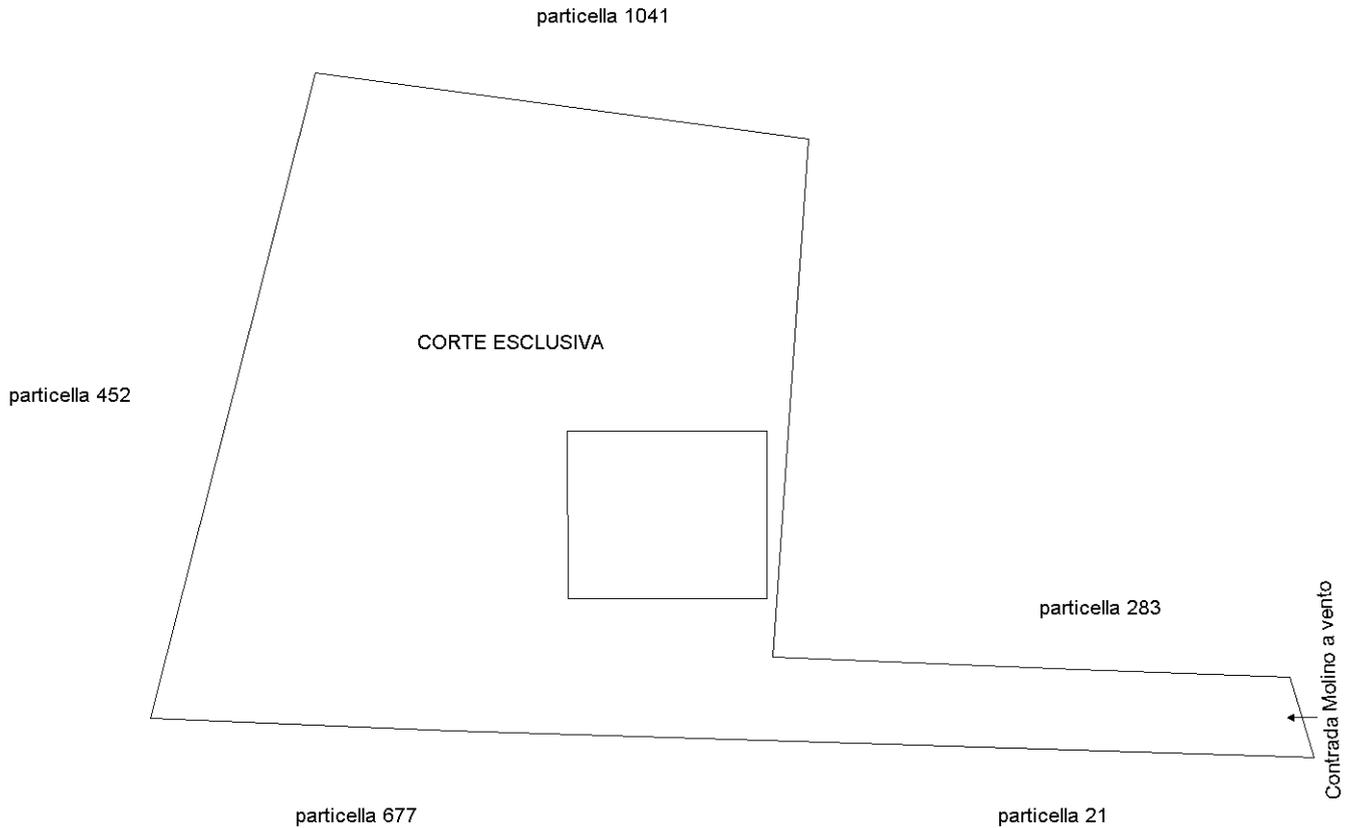

Ultima planimetria in atti



**Agenzia del Territorio
CATASTO FABBRICATI
Ufficio Provinciale di
Foggia**

Dichiarazione protocollo n. FG0009944 del 17/01/2013

Planimetria di u.i.u. in Comune di Biccari

Contrada Molino A Vento

civ. SNC

Identificativi Catastali:

Sezione:
Foglio: 44
Particella: 1433
Subalterno: 3

Compilata da:
D'imperio Donato
Iscritto all'albo:
Geometri

Prov. Lucera


N. 780

Scheda n. 2

Scala 1:200

Pianta Piano Terra

H=m. 3,00

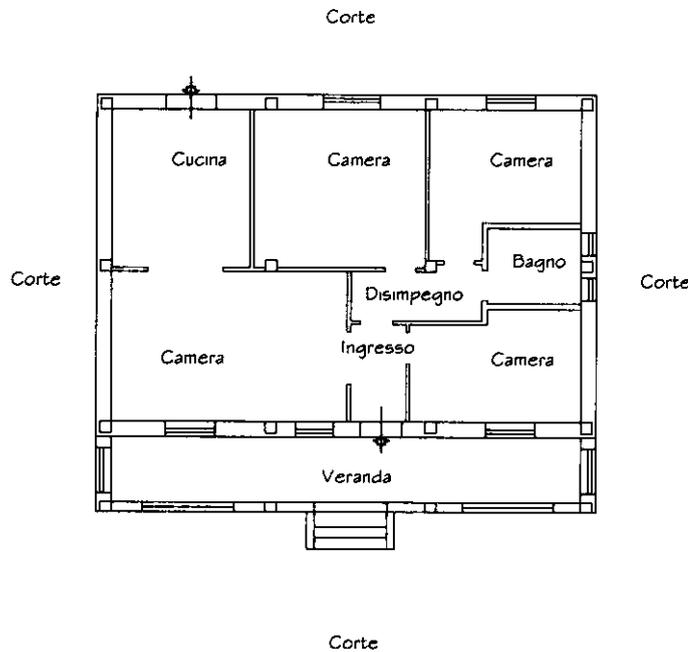

Ultima planimetria in atti

