





SCALA 1:100

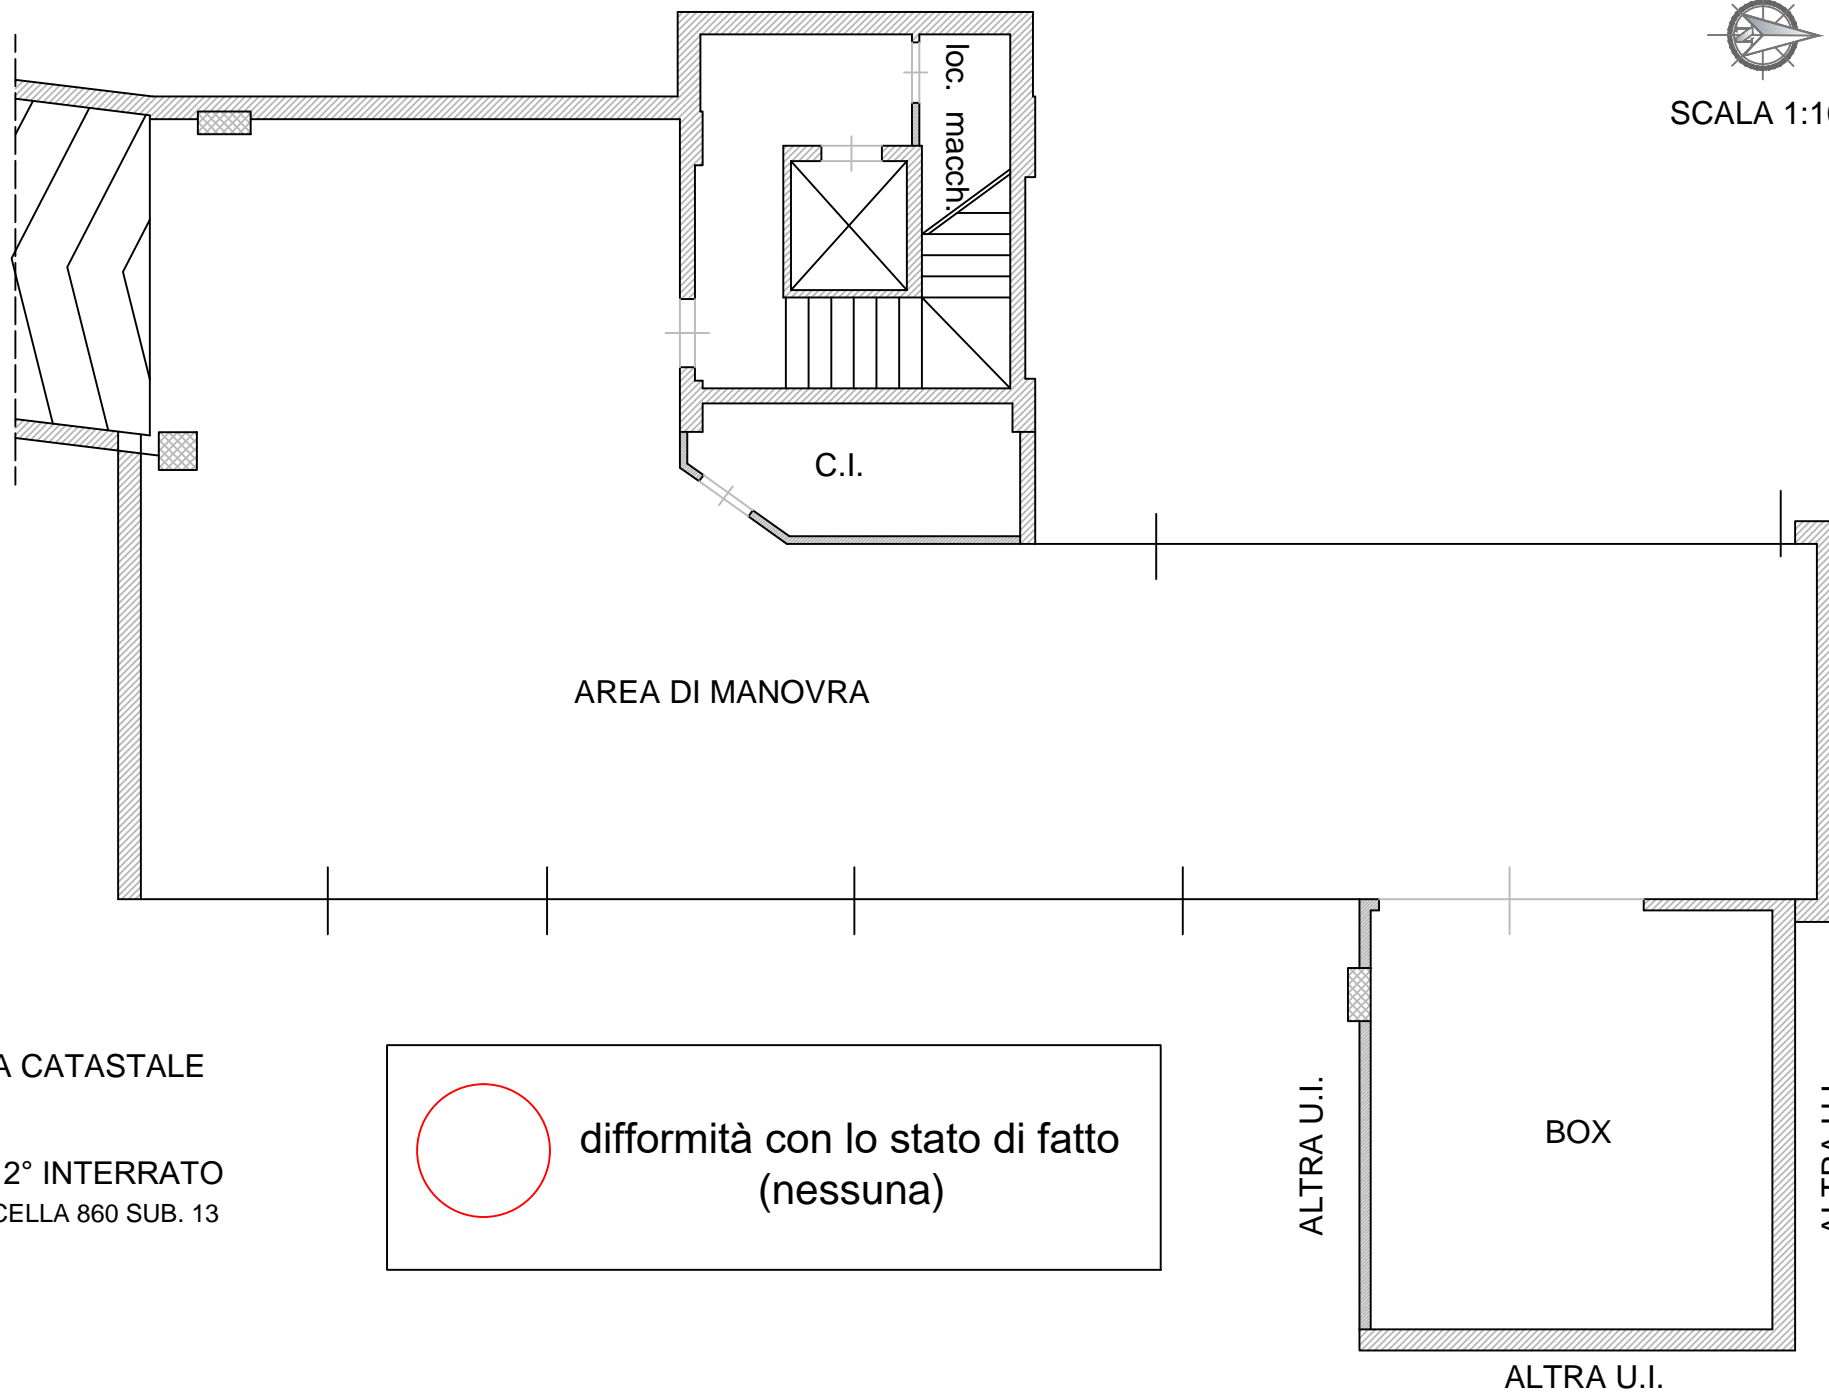

PLANIMETRIA CATASTALE

PIANTA PIANO 2° INTERRATO
FOGLIO 59 PARTICELLA 860 SUB. 13

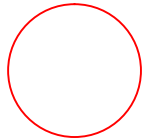 **difformità con lo stato di fatto
(nessuna)**