





PLANIMETRIA CATASTALE

PIANTA PIANO TERRA
FOGLIO 58 PARTICELLA 3986 SUB. 4

VIALE A. MORO

PIANTA PIANO 1° SOTTOSTRADA
FOGLIO 58 PARTICELLA 3986 SUB. 4

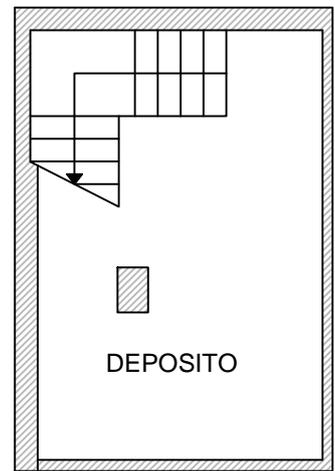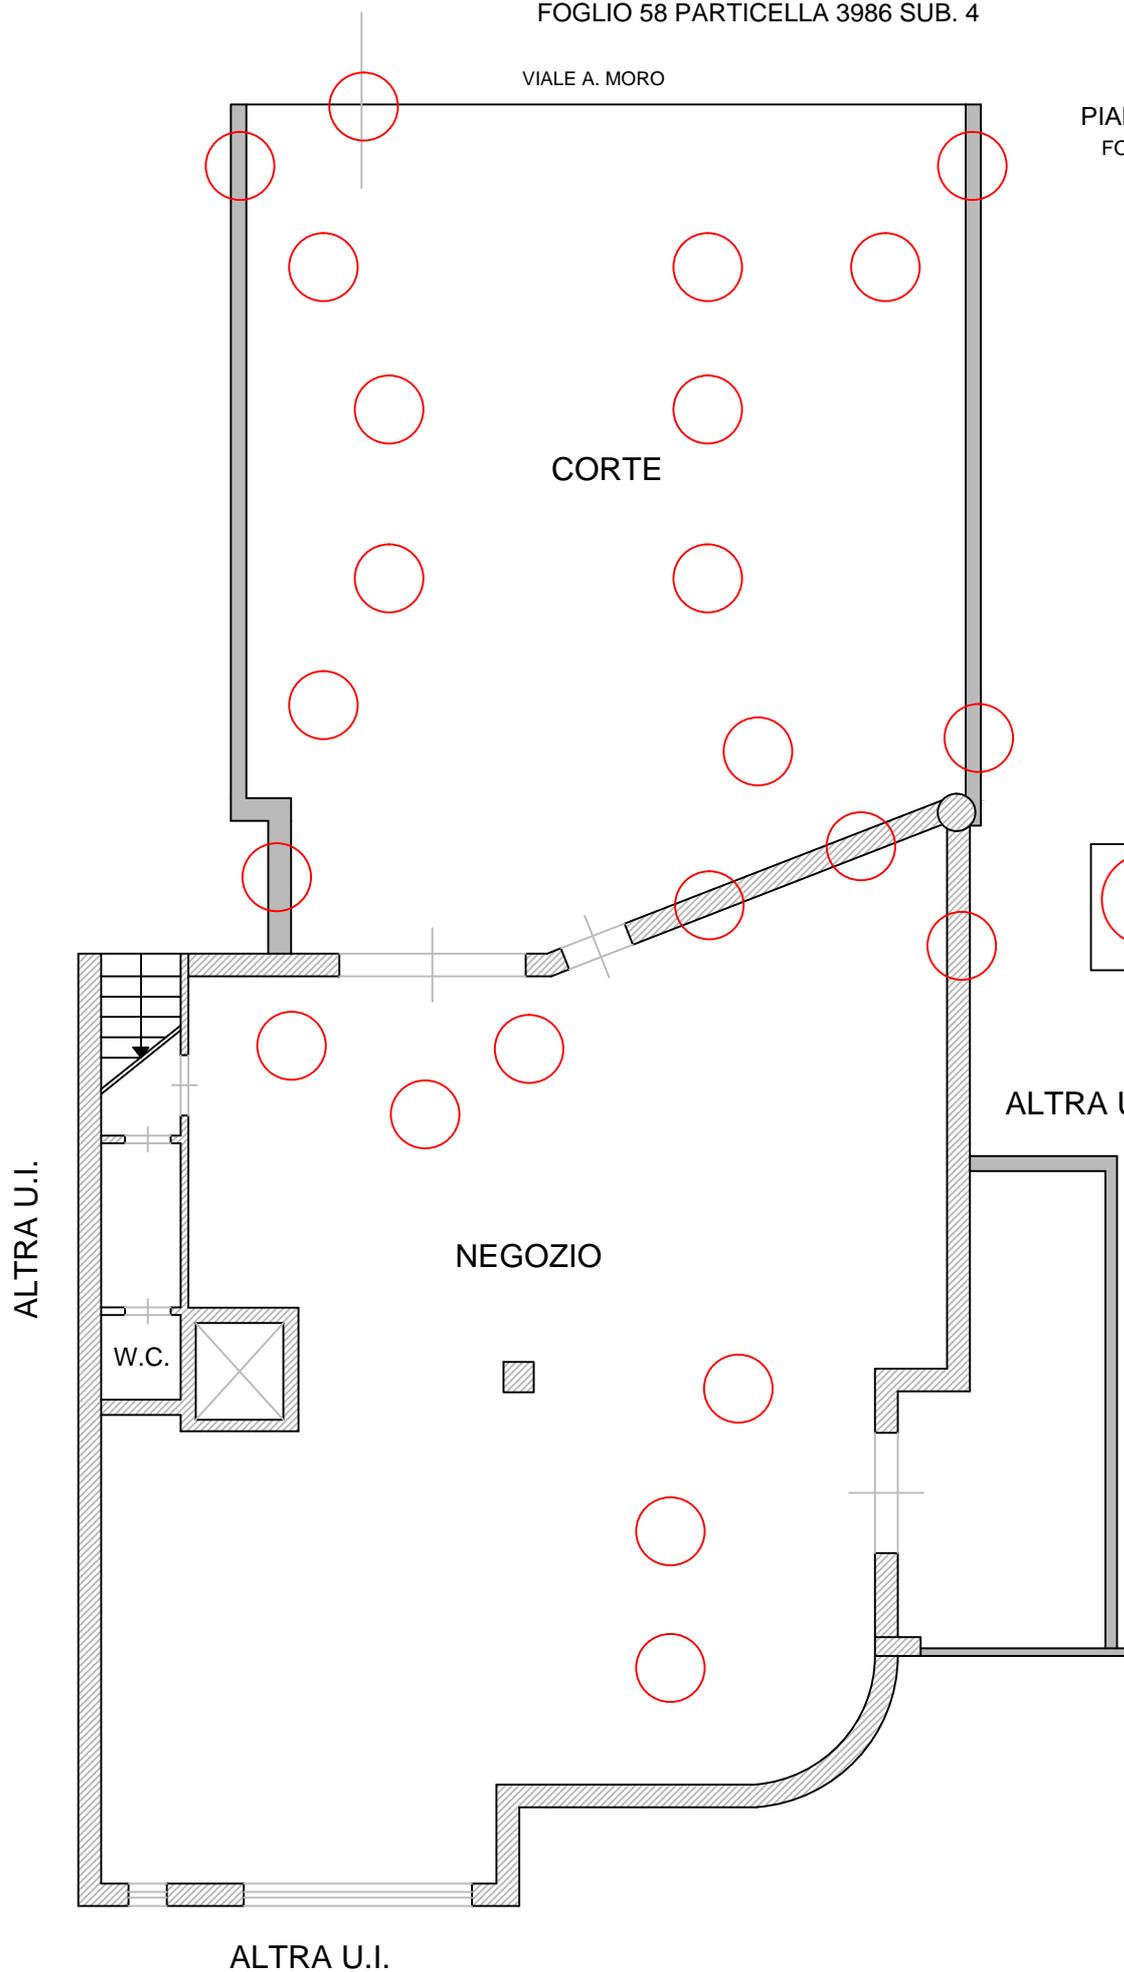

 diffornità con lo stato di fatto



SCALA 1:100