





PLANIMETRIA STATO DI FATTO

PIANTA PIANO TERRA
FOGLIO 58 PARTICELLA 3986 SUB. 4

VIALE A. MORO

PIANTA PIANO 1° SOTTOSTRADA
FOGLIO 58 PARTICELLA 3986 SUB. 4

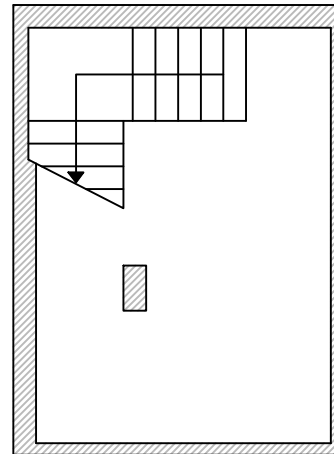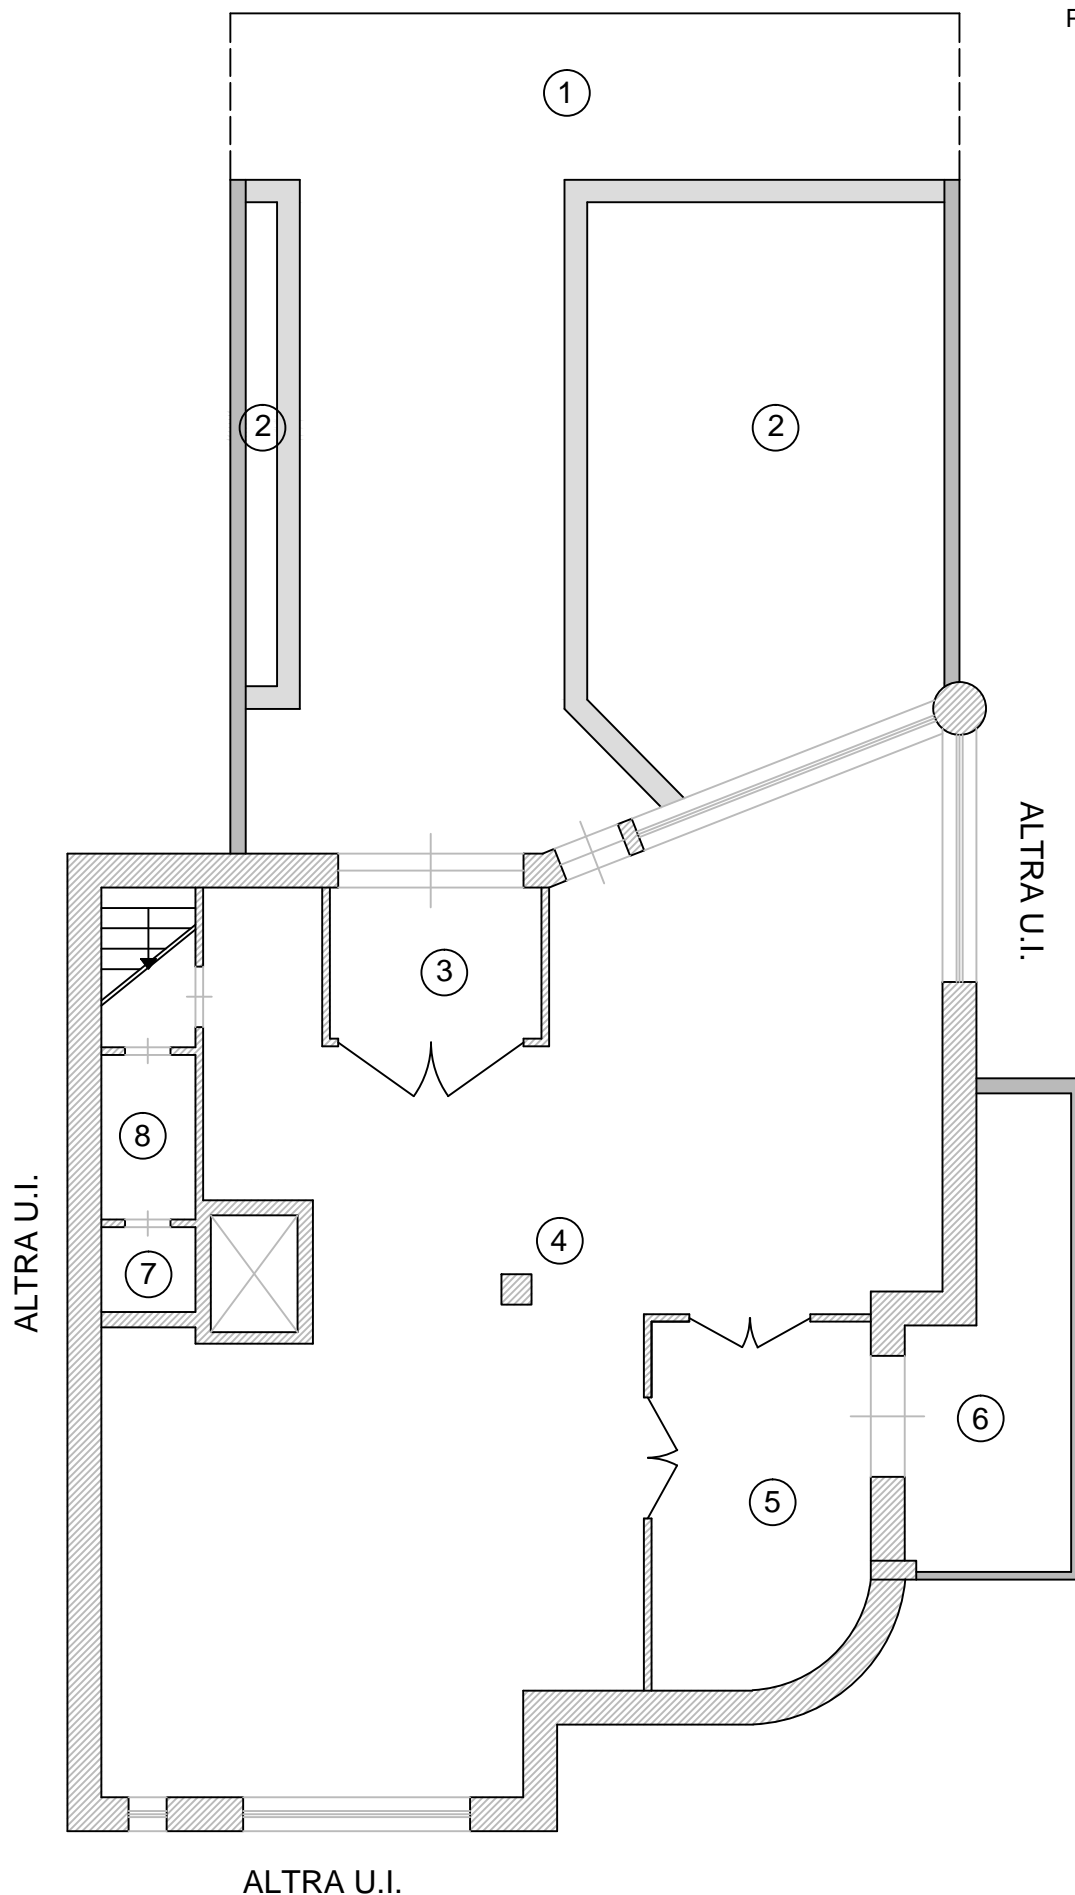

LEGENDA:

- ① corte = 55,00 mq
- ② aiuola = 43,00 mq
- ③ ingresso = 5,60 mq
- ④ sala esposizione = 94,60 mq
- ⑤ studio = 13,50 mq
- ⑥ balcone = 11,00 mq
- ⑦ W.C. = 1,40 mq
- ⑧ disimpegno = 2,70 mq
- altezza piano terra/S1 (h) = 3,00 m
- Sup. lorda p.1° sottostr. = 25,70 mq
- Sup. lorda piano terra = 148,20 mq



SCALA 1:100