

**Agenzia delle Entrate
CATASTO FABBRICATI
Ufficio Provinciale di
Foggia**

Dichiarazione protocollo n. FG0065181 del 18/04/2017
Planimetria di u.i.u. in Comune di Manfredonia
Contrada Sciale Delle Rc

iv. SC

Identificativi Catastali:

Sezione:
Foglio: 53
Particella: 446
Subalterno: 4

N. 1720

Scheda n. 2 Scala 1: 500

rif. A della planimetria generale
PIANO PRIMO
H=3,00m



1.3
Scala 1: 500

Agenzia delle Entrate
CATASTO FABBRICATI
Ufficio provinciale di
Foggia

Dichiarazione protocollo n. FG00065181 del 18/04/2017
Pianimetria da u.i.u. in Comune di Manfredonia
Contrada sociale Delle Fondanelle civ. SC


Identificativi Catastali:
Sezione: 53
Foglio: 446
Particella: 446
Subalterno: 4

Agente Geometri
Prov. Foggia
N. 1720

- PLANIMETRIA GENERALE -

PIANO PRIMO

PIANO TERRA

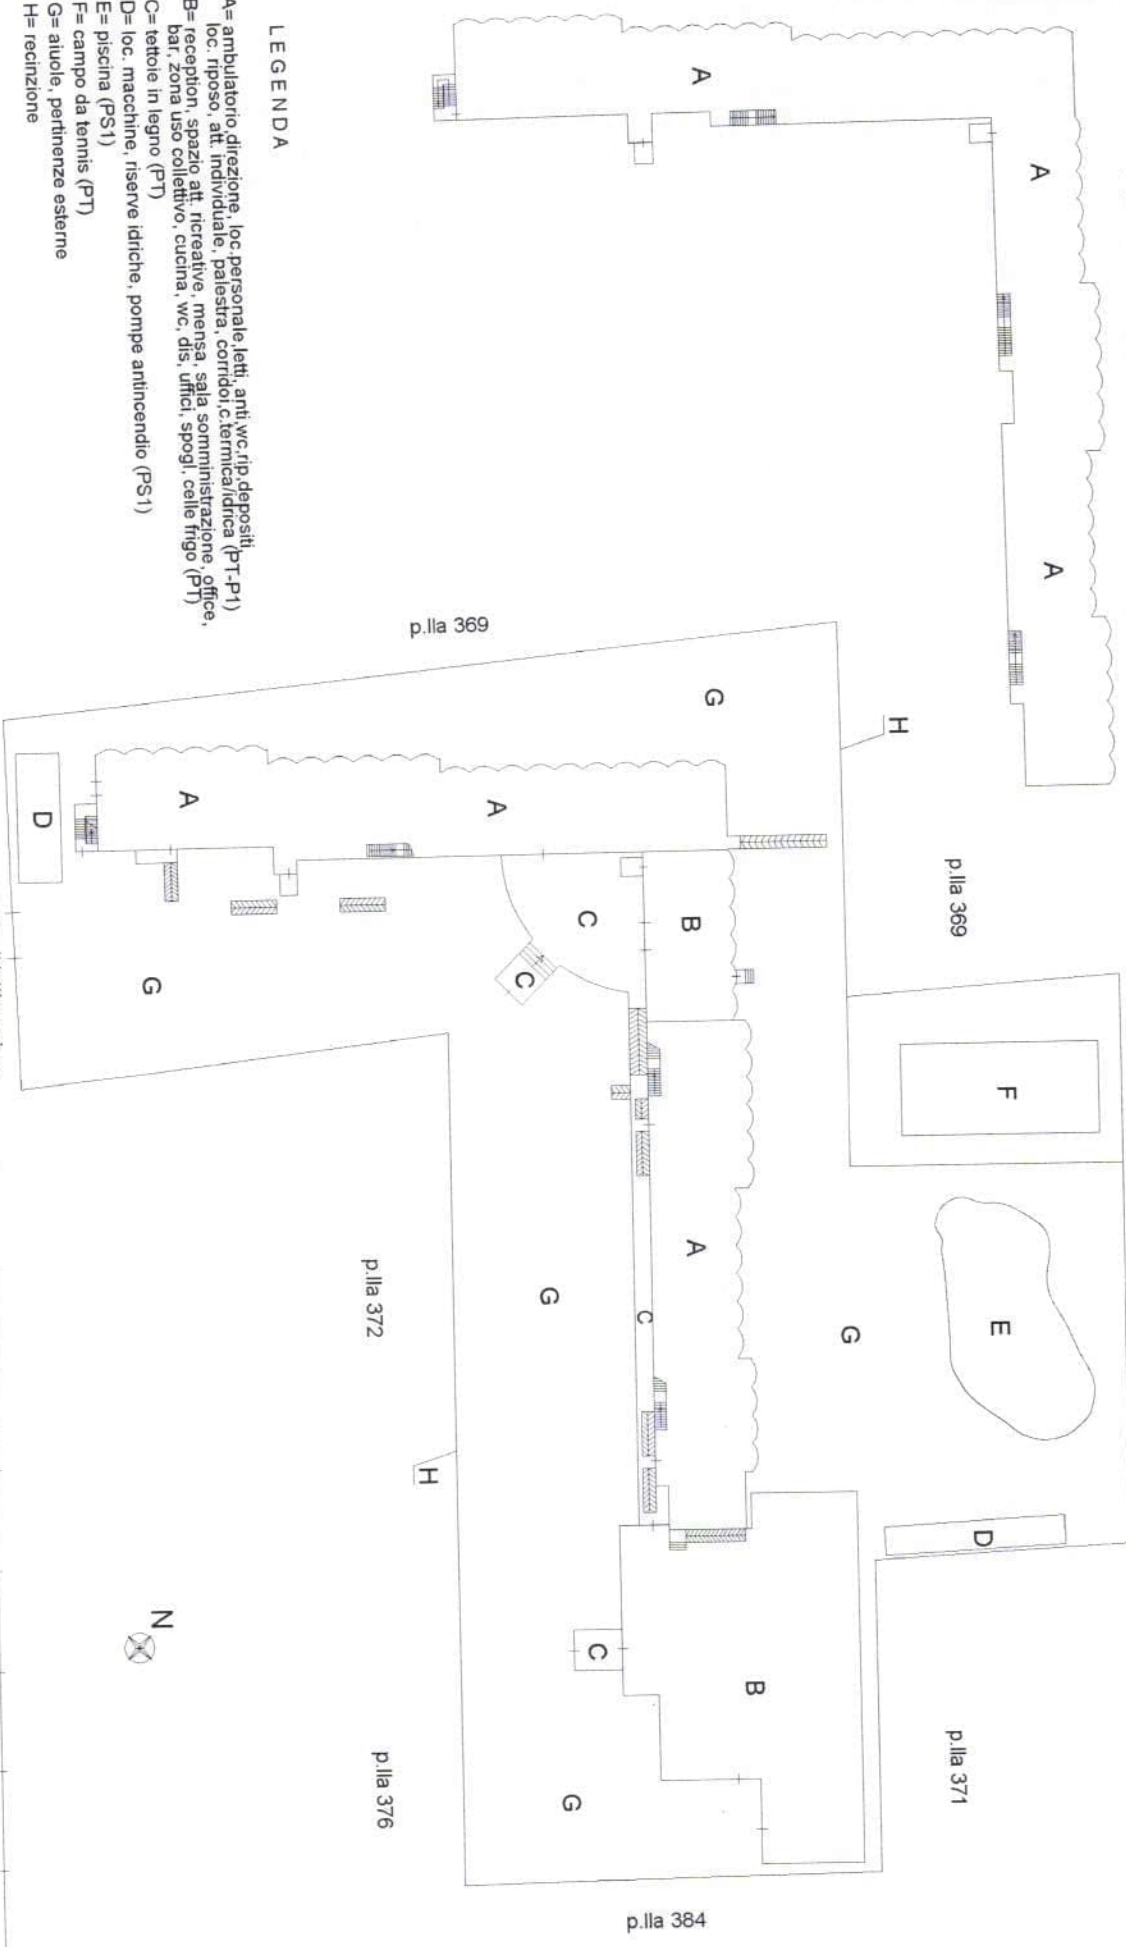

LEGENDA

- A= ambulatorio direzione, loc personale, letti, anti, wc, rip, depositi
- loc. riposo, att. individuale, palestra, corridoi, c. termica/idrica (PT-P1)
- B= reception, spazio att. ricreative, mensa, sala somministrazione, office,
- bar, zona uso collettivo, cucina, wc, dis, uffici, spogli, celle frigo (PT)
- C= tettoie in legno (PT)
- D= loc. macchine, riserve idriche, pompe antincendio (PS1)
- E= piscina (PS1)
- F= campo da tennis (PT)
- G= aiuole, pertinenze esterne
- H= recinzione